





- LEGENDA
- INTERRUPTOR SIMPLES
  - PONTO DE LUZ NO TETO

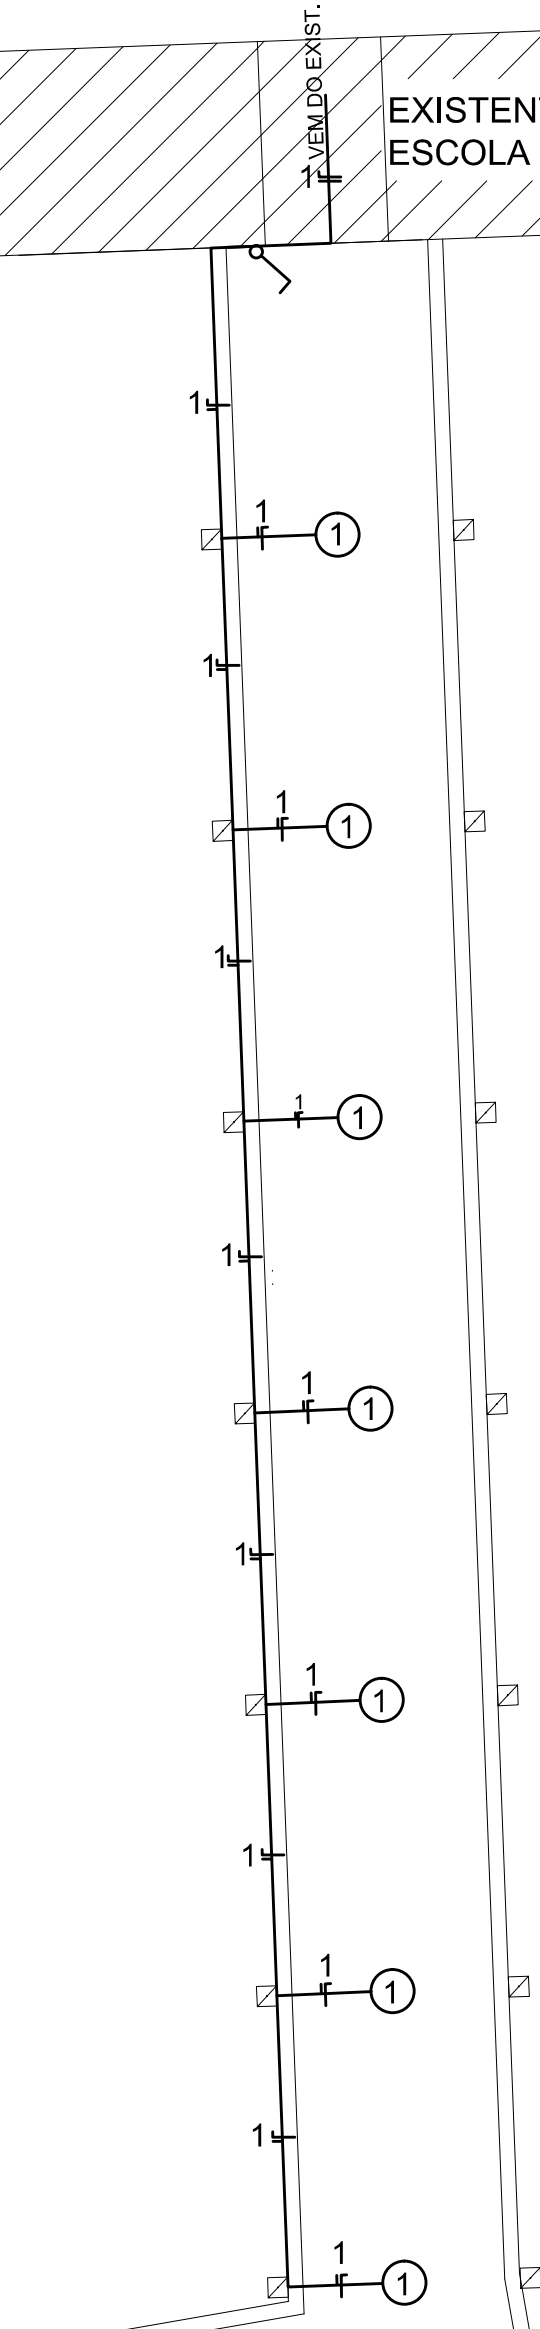


EXISTENTE GALPÃO

ELÉTRICO  
ESC.....1/75

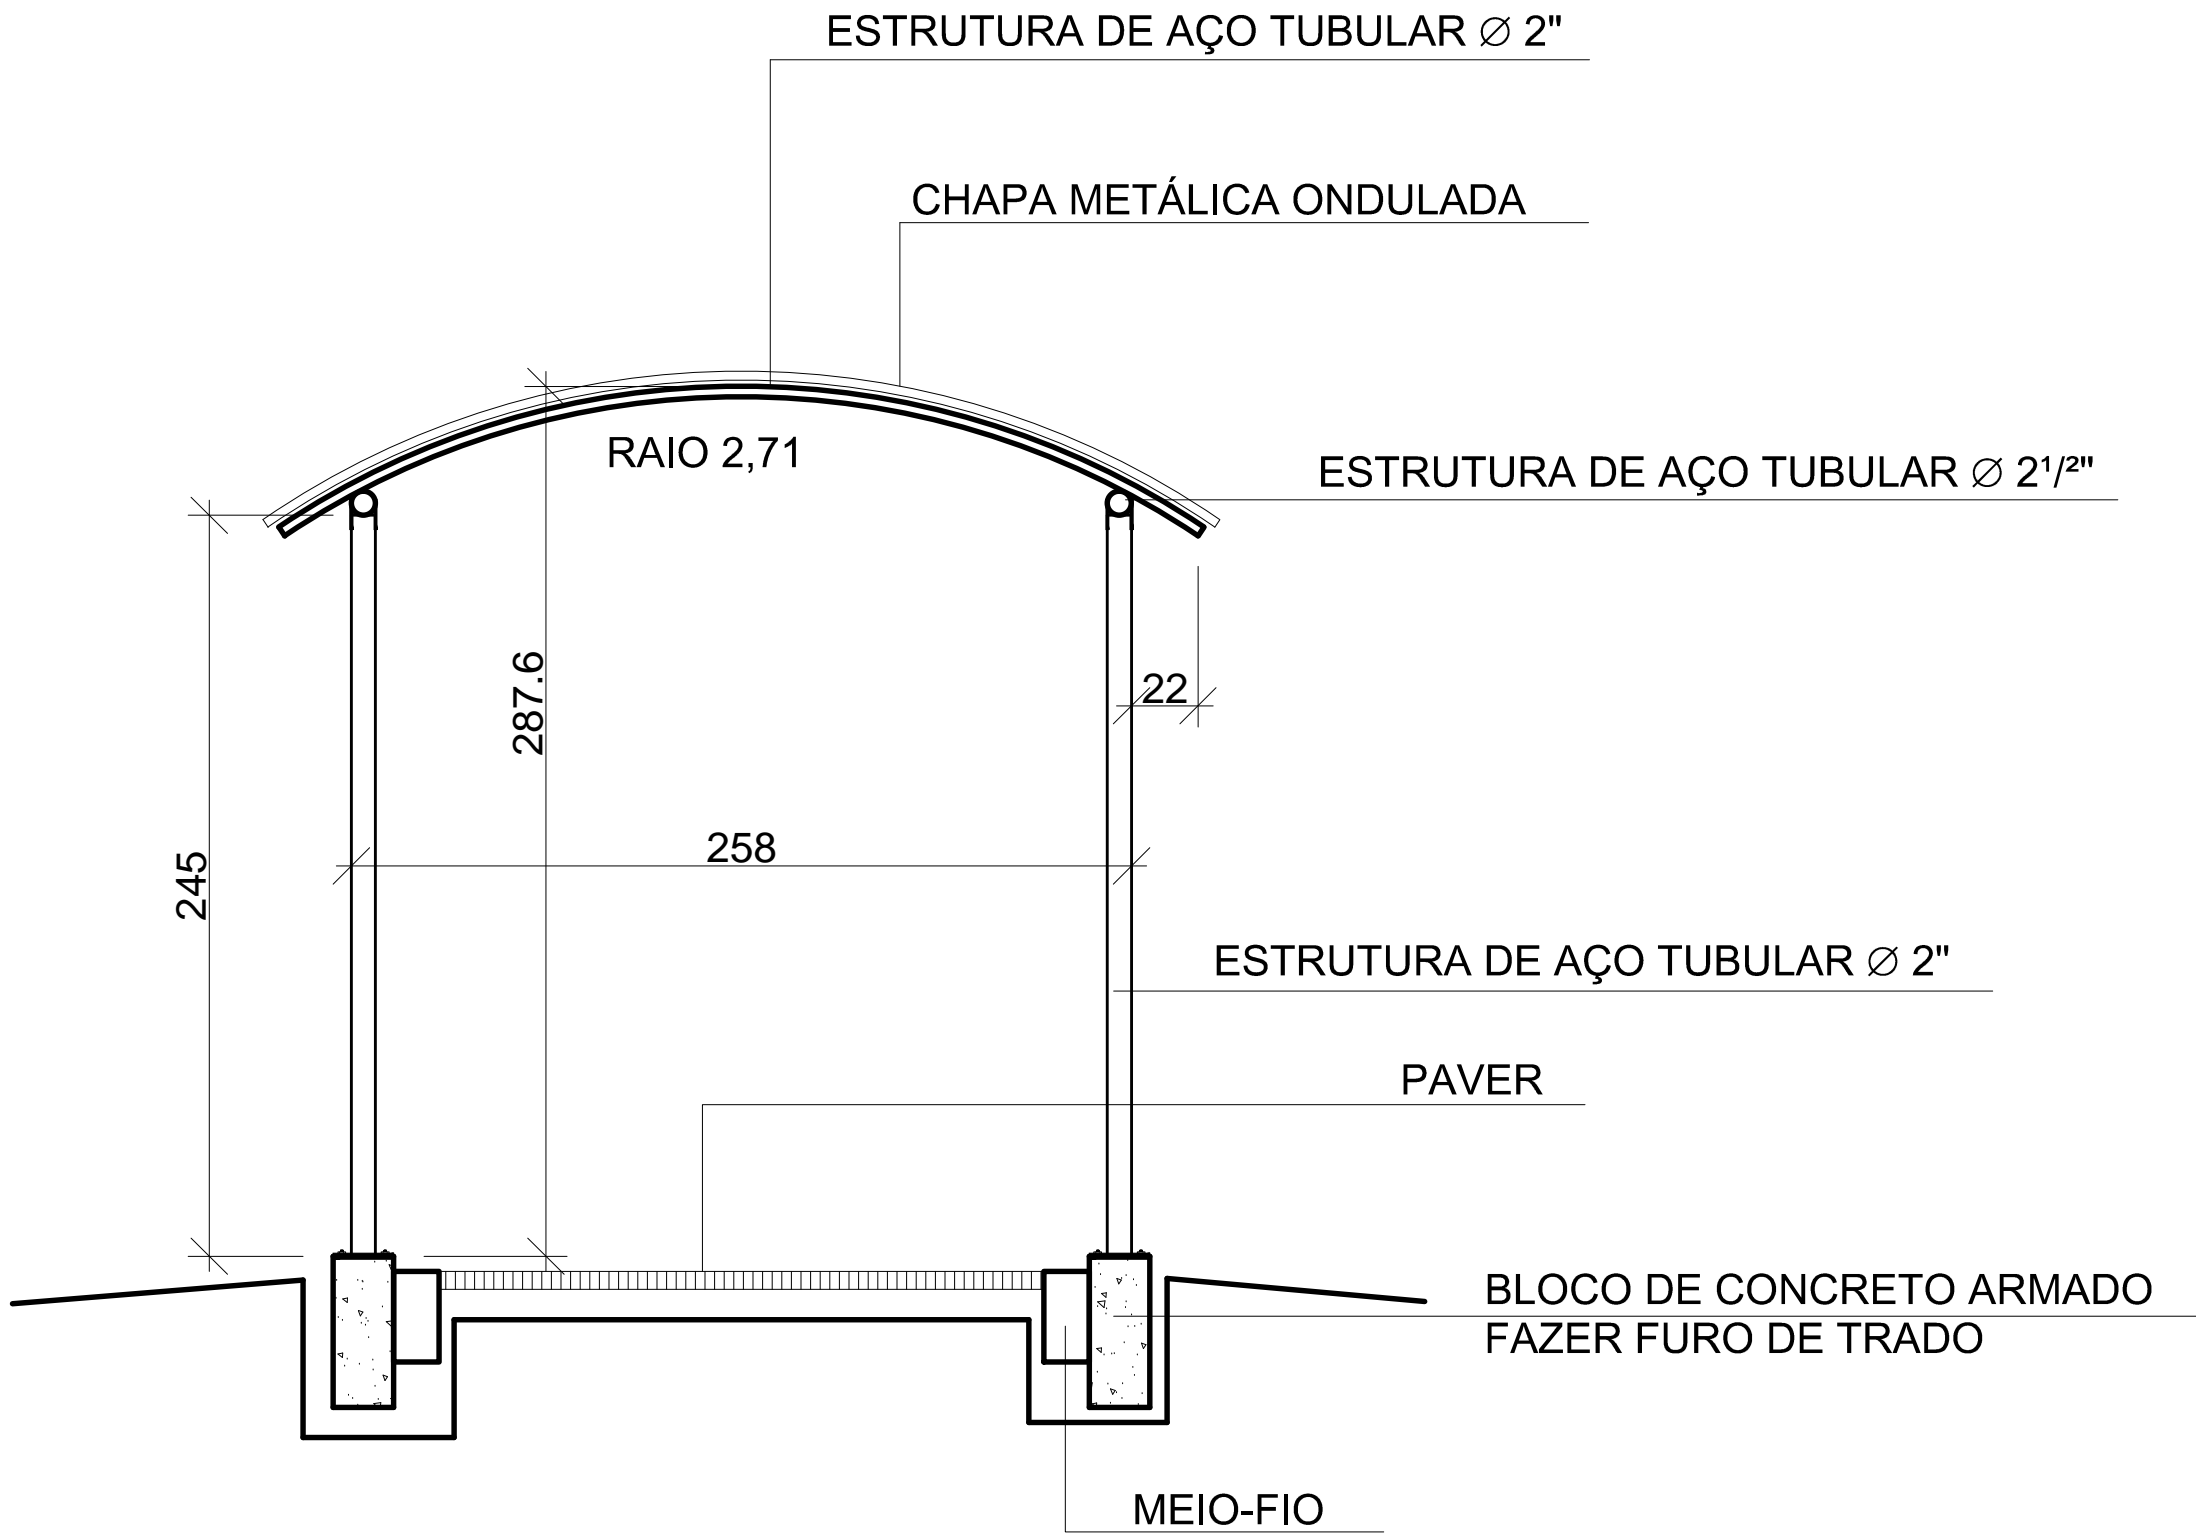

CORTE PASSARELA

ESC.....1/20

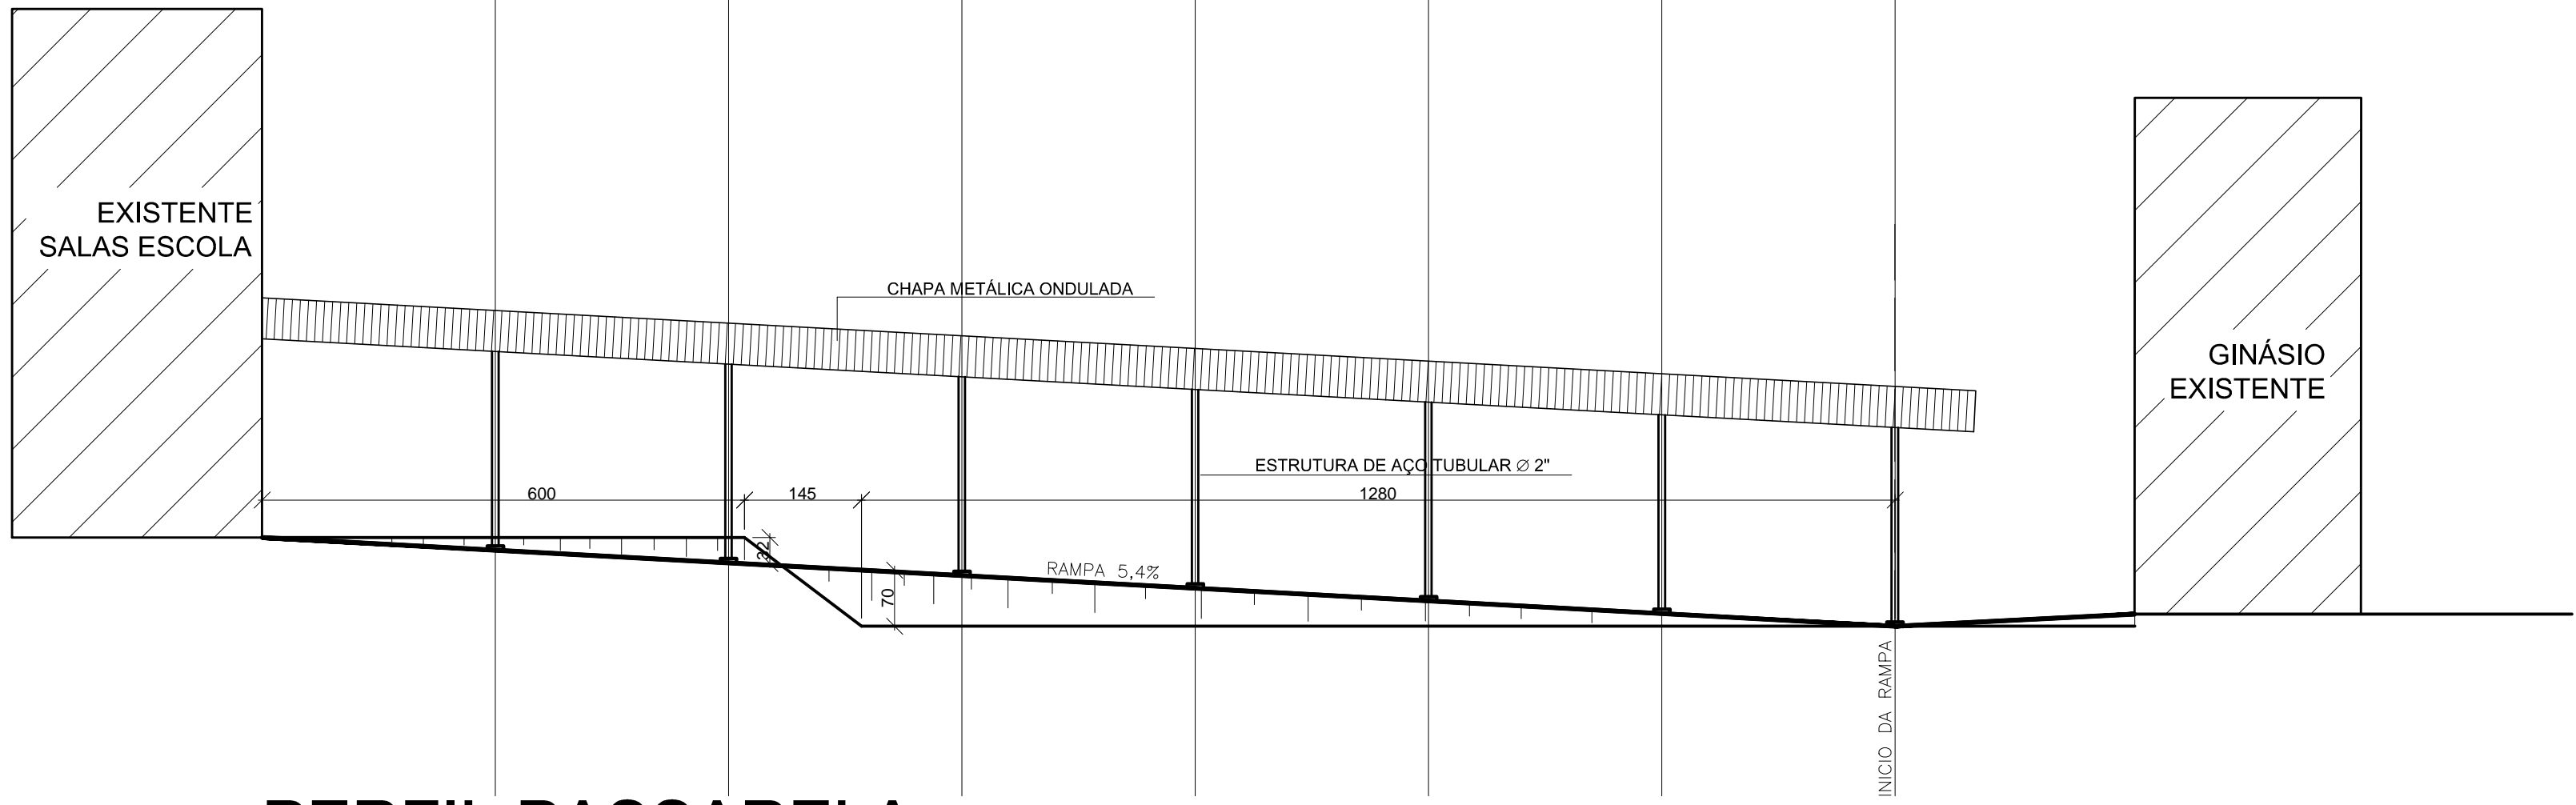

PERFIL PASSARELA

ESC.....1/75

Carimbos:



PREFEITURA DE TIMBÓ

SECRETARIA MUNICIPAL DE PLANEJAMENTO

Obra:	ESCOLA TIROLESES PASSARELA ENTRE GINÁSIO E ESCOLA		
Endereço:	Rua Tiroleses esq. Rua Marília Bairro Tiroleses - Timbó - SC		
Projeto:	CORTE ESQUEMÁTICO DA PASSARELA PERFIL / ELÉTRICO		
Resp. Técnico Projeto:			
Data:	Escala:	Área:	Prancha:
Abr./2015	indicada	47,18m²	ARQ.02