


CORTE

ESCALA.....1/50




DETALHE

ESCALA.....1/50

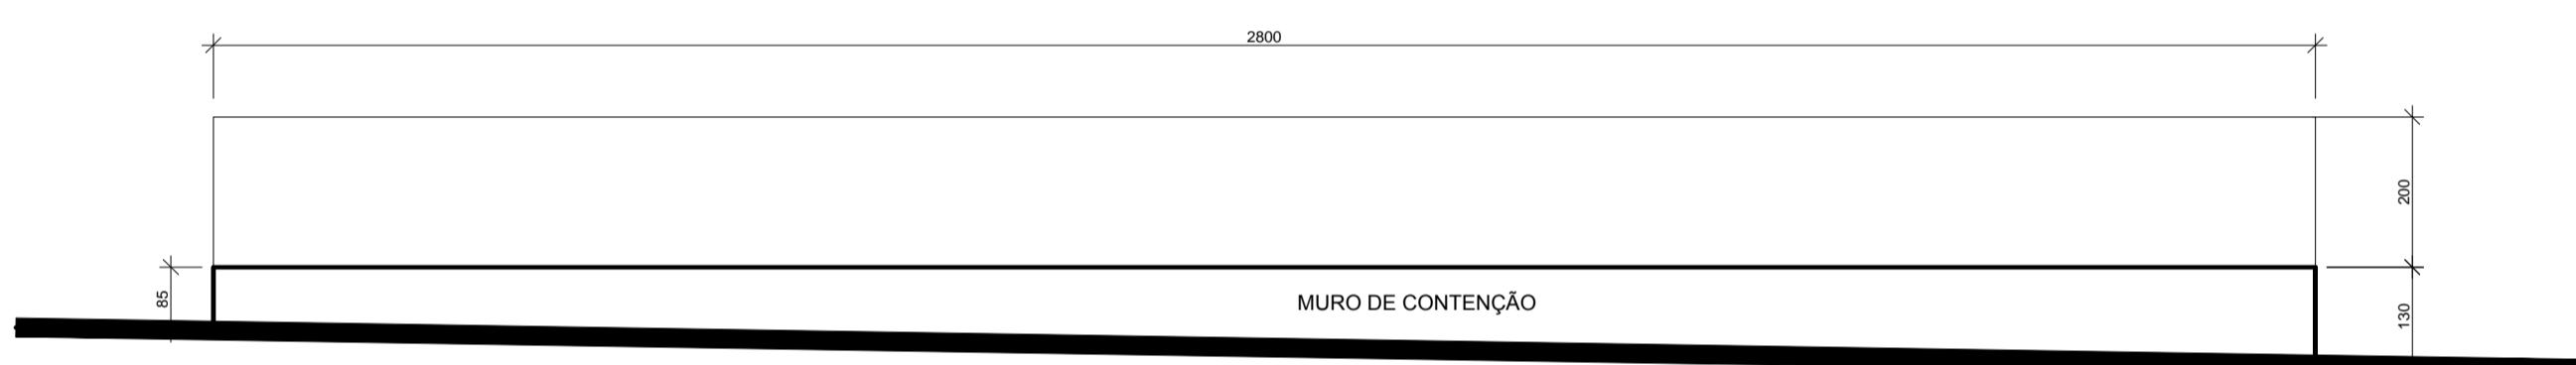

ELEVAÇÃO

ESCALA.....1/100

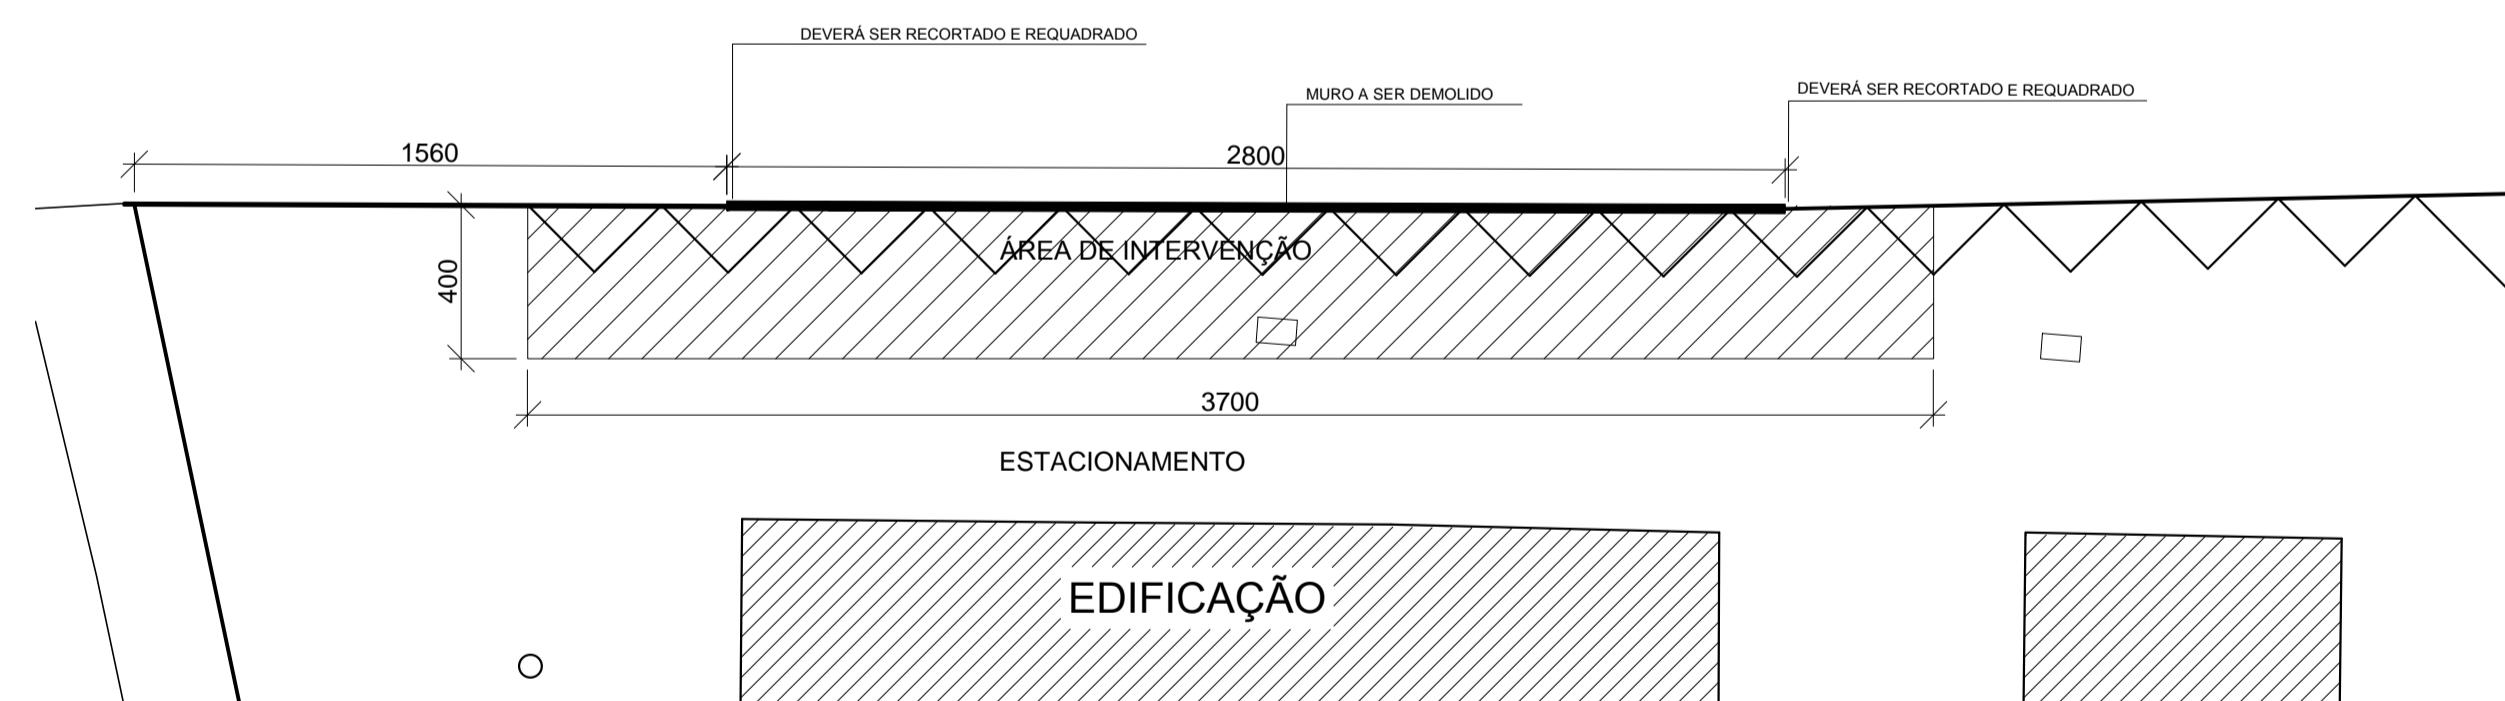

PLANTA BAIXA

ESCALA.....1/200

Carimbos:



**PREFEITURA
DE TIMBÓ**

SECRETARIA MUNICIPAL
DE PLANEJAMENTO

Obra:	ESCOLA ERWIN PRADE		
Endereço:	Rua Frederico Schumann Pomeranos - Timbó - SC		
Projeto:	MURO DE CONTENÇÃO		
Resp. Técnico Projeto:			
Data:	Maio./2017	Escala:	INDICADA
Área:	28,00ML	Prancha:	A.01