



TRECHO 05
ÁREA 216,66m²

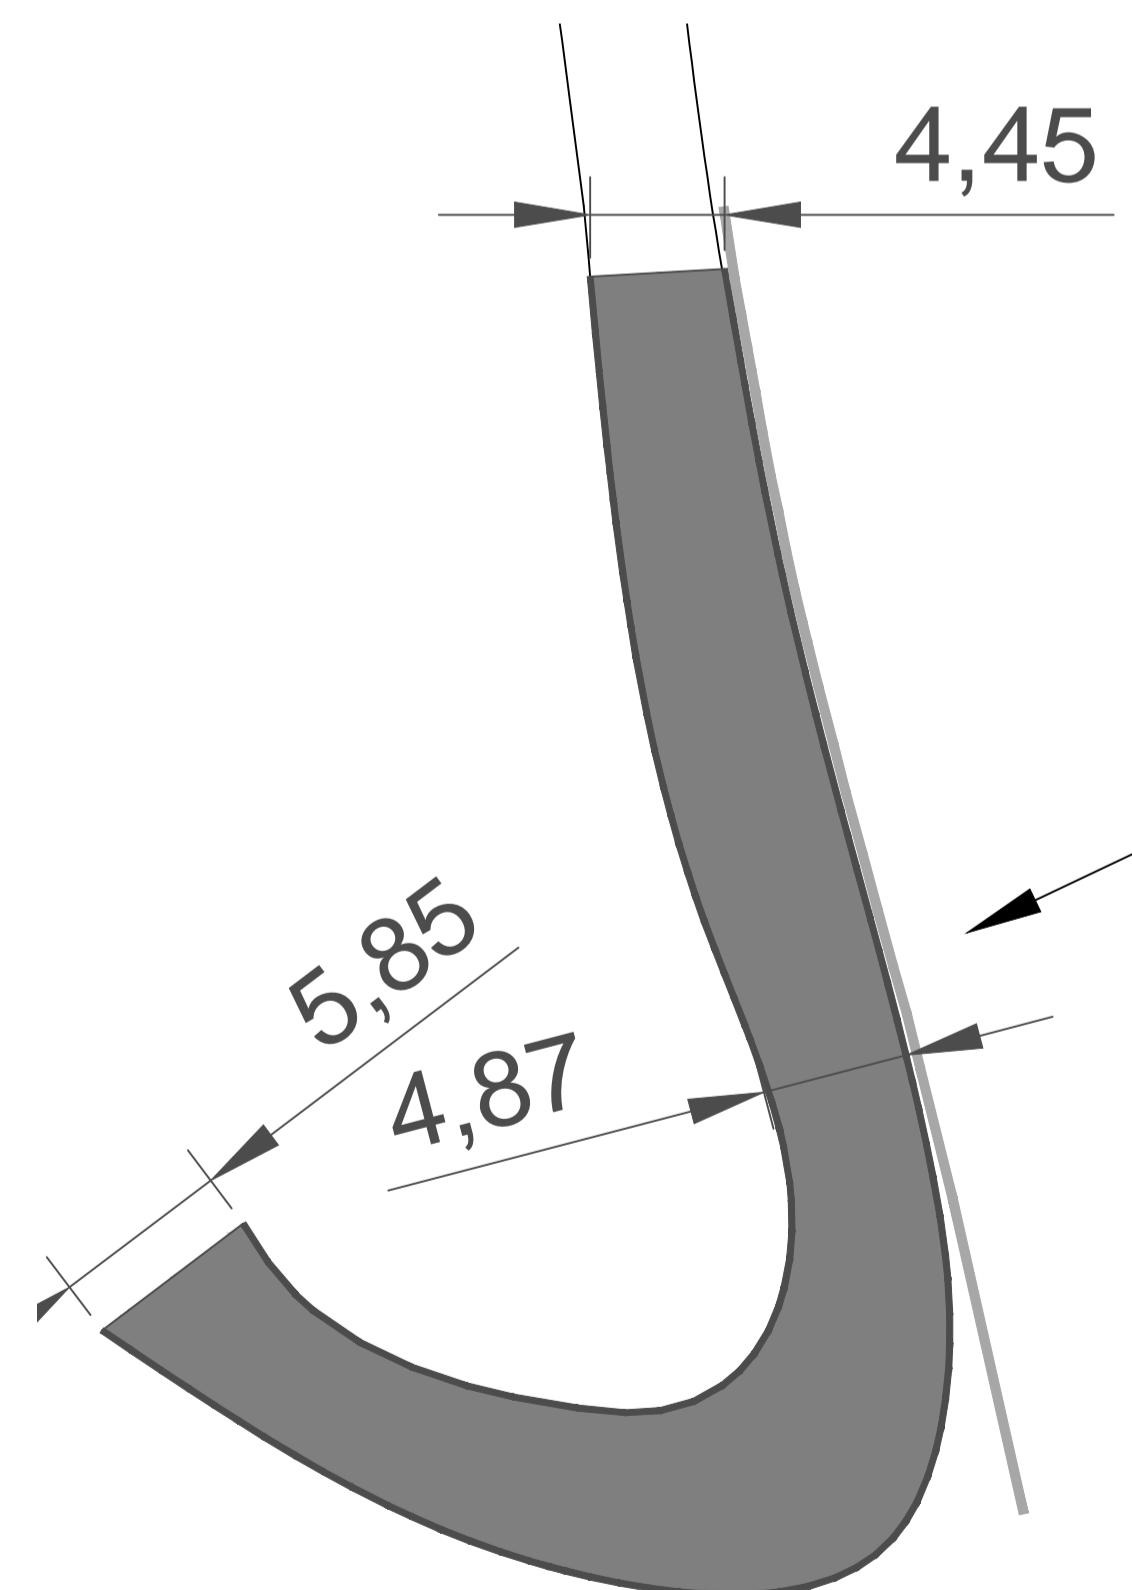


TRECHO 04
ÁREA 337,32m²

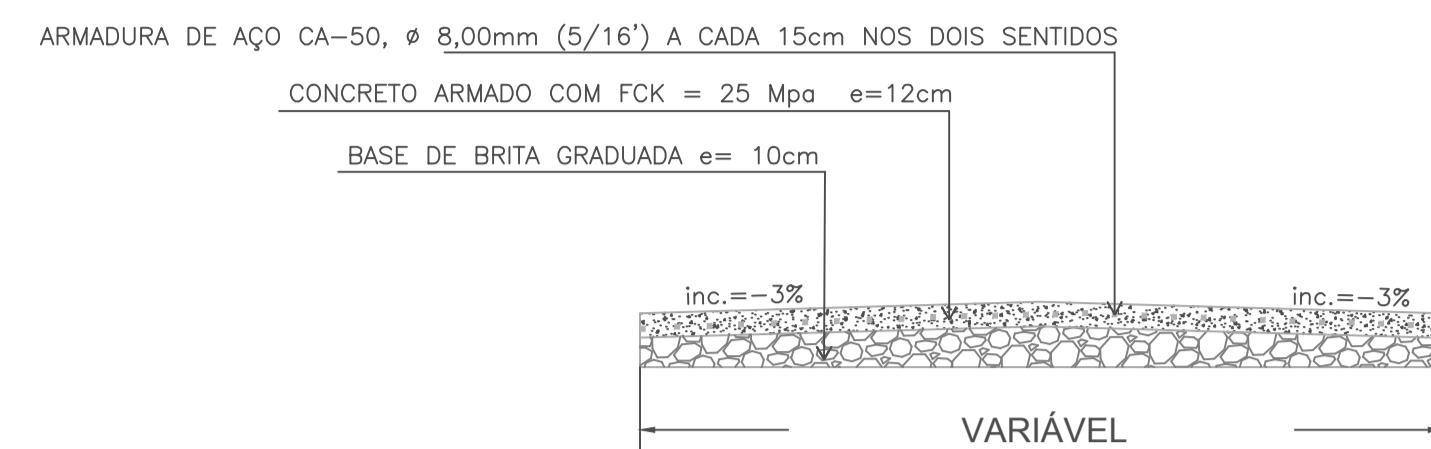

CONVENÇÕES

- PAVIMENTO PROJETADO
- BORDO DA RAMPA DE CONCRETO
- DRENAGEM A SER EXECUTADA

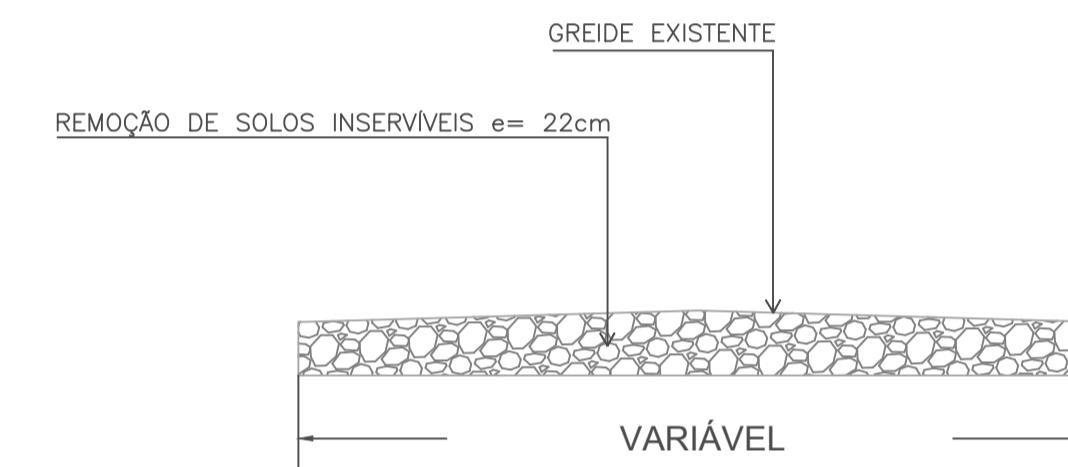

PREFEITURA DE TIMBÓ			
SECRETARIA MUNICIPAL DE PLANEJAMENTO			
Obra: Projeto Pavimentação Asfáltica			
Endereço: MORRO AZUL - Timbó - SC			
Projeto: Planta de Pavimentação			
Resp. Técnico Projeto:			
Data: Set. 2016		Escala: 1 / 250	Área: 1.289,48 m²
		Pav. 02	