



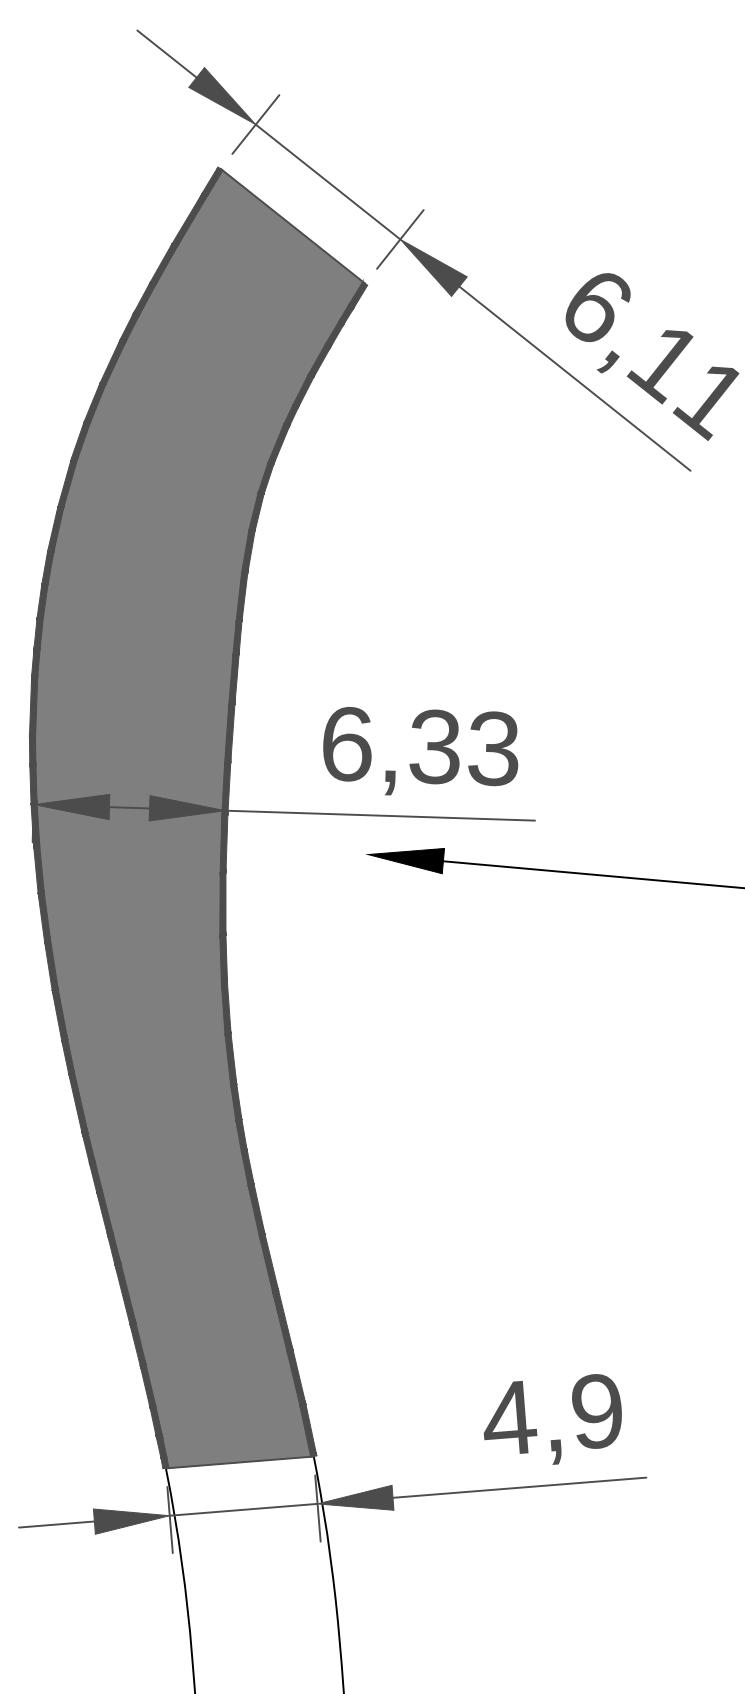



TRECHO 01

ÁREA 243,86m2

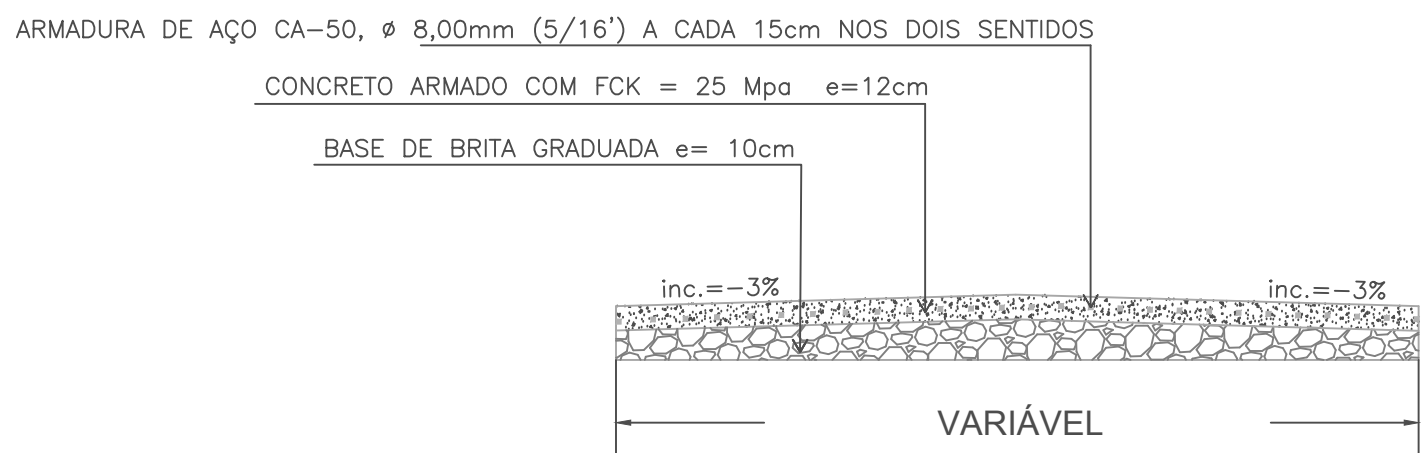


CONVENÇÕES

- PAVIMENTO PROJETADO
- BORDO DA RAMPA DE CONCRETO
- DRENAGEM A SER EXECUTADA

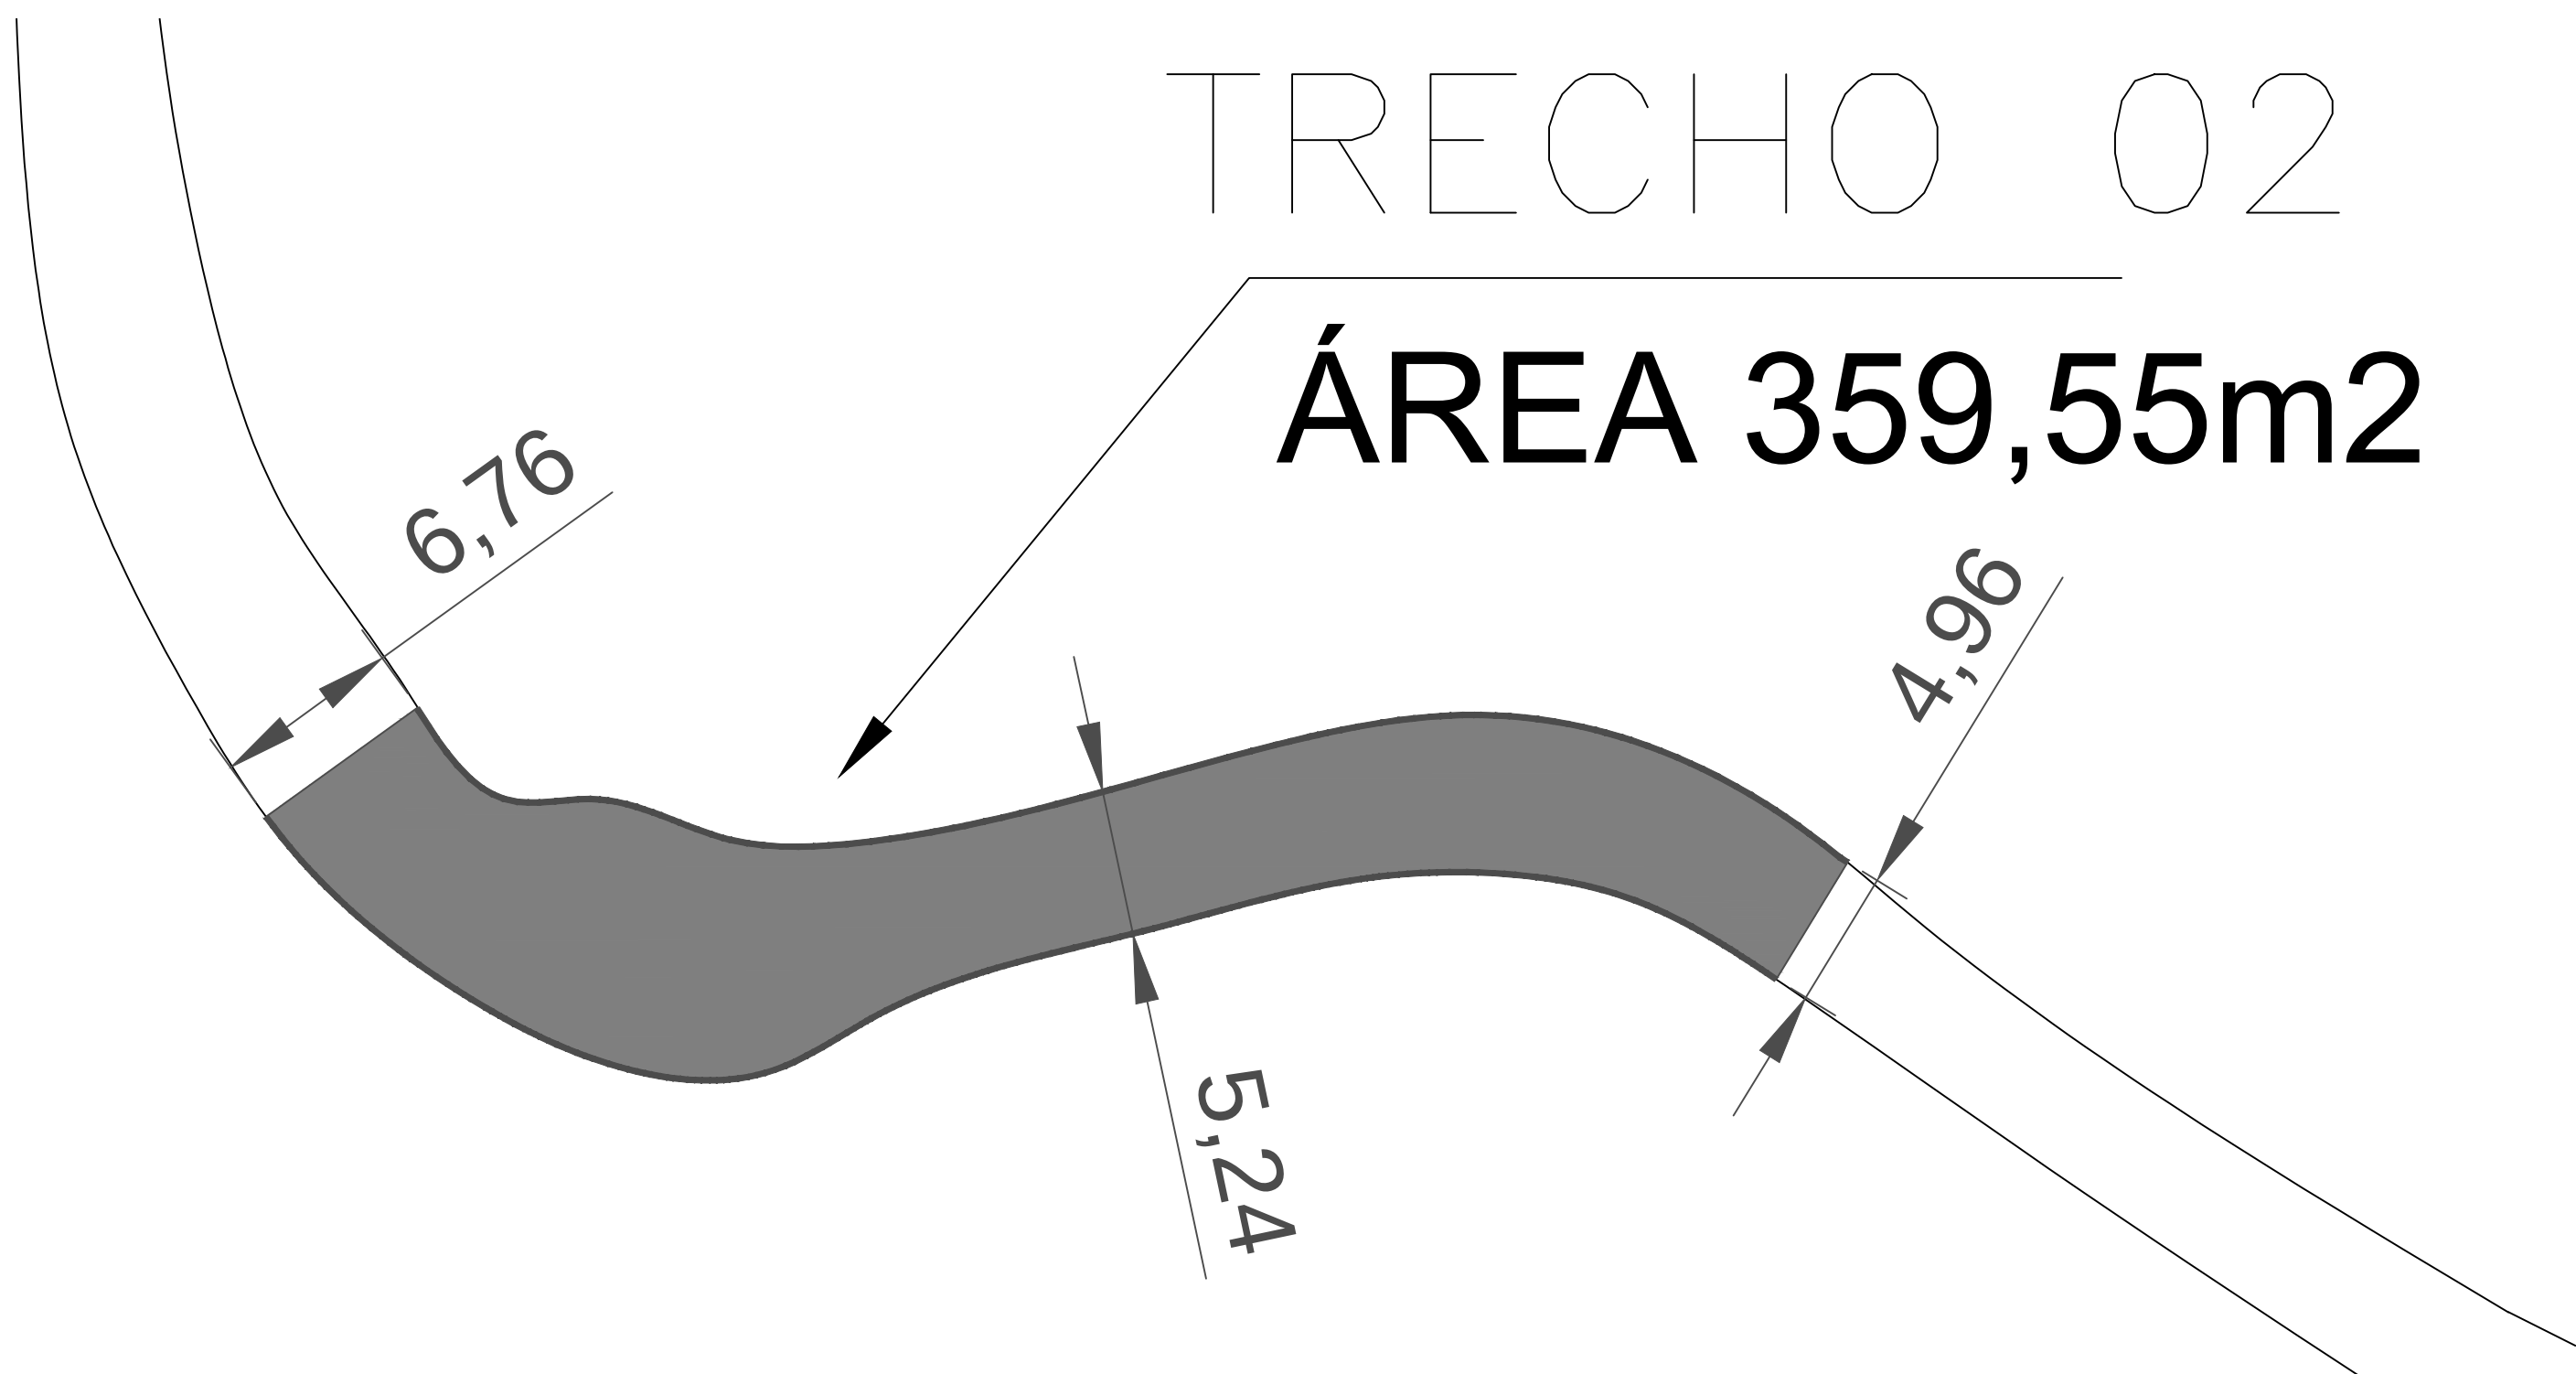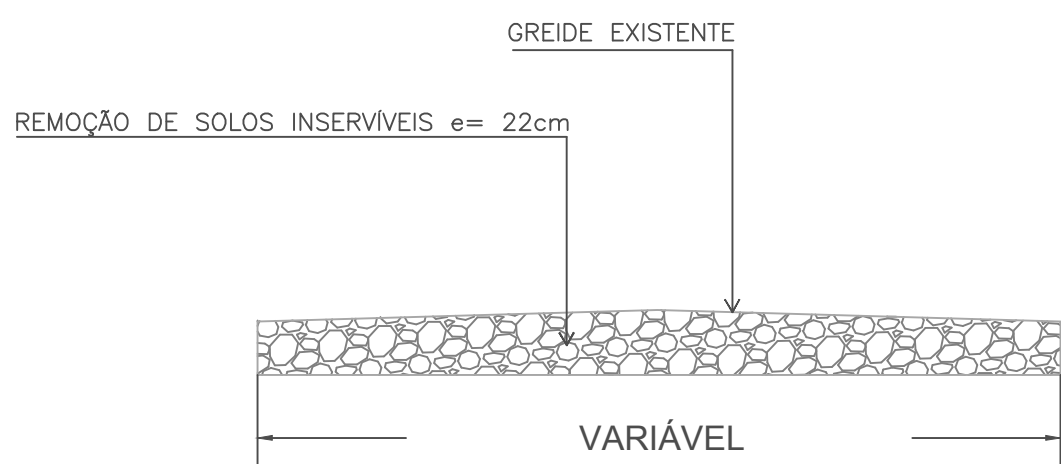


TRECHO 02

ÁREA 359,55m2

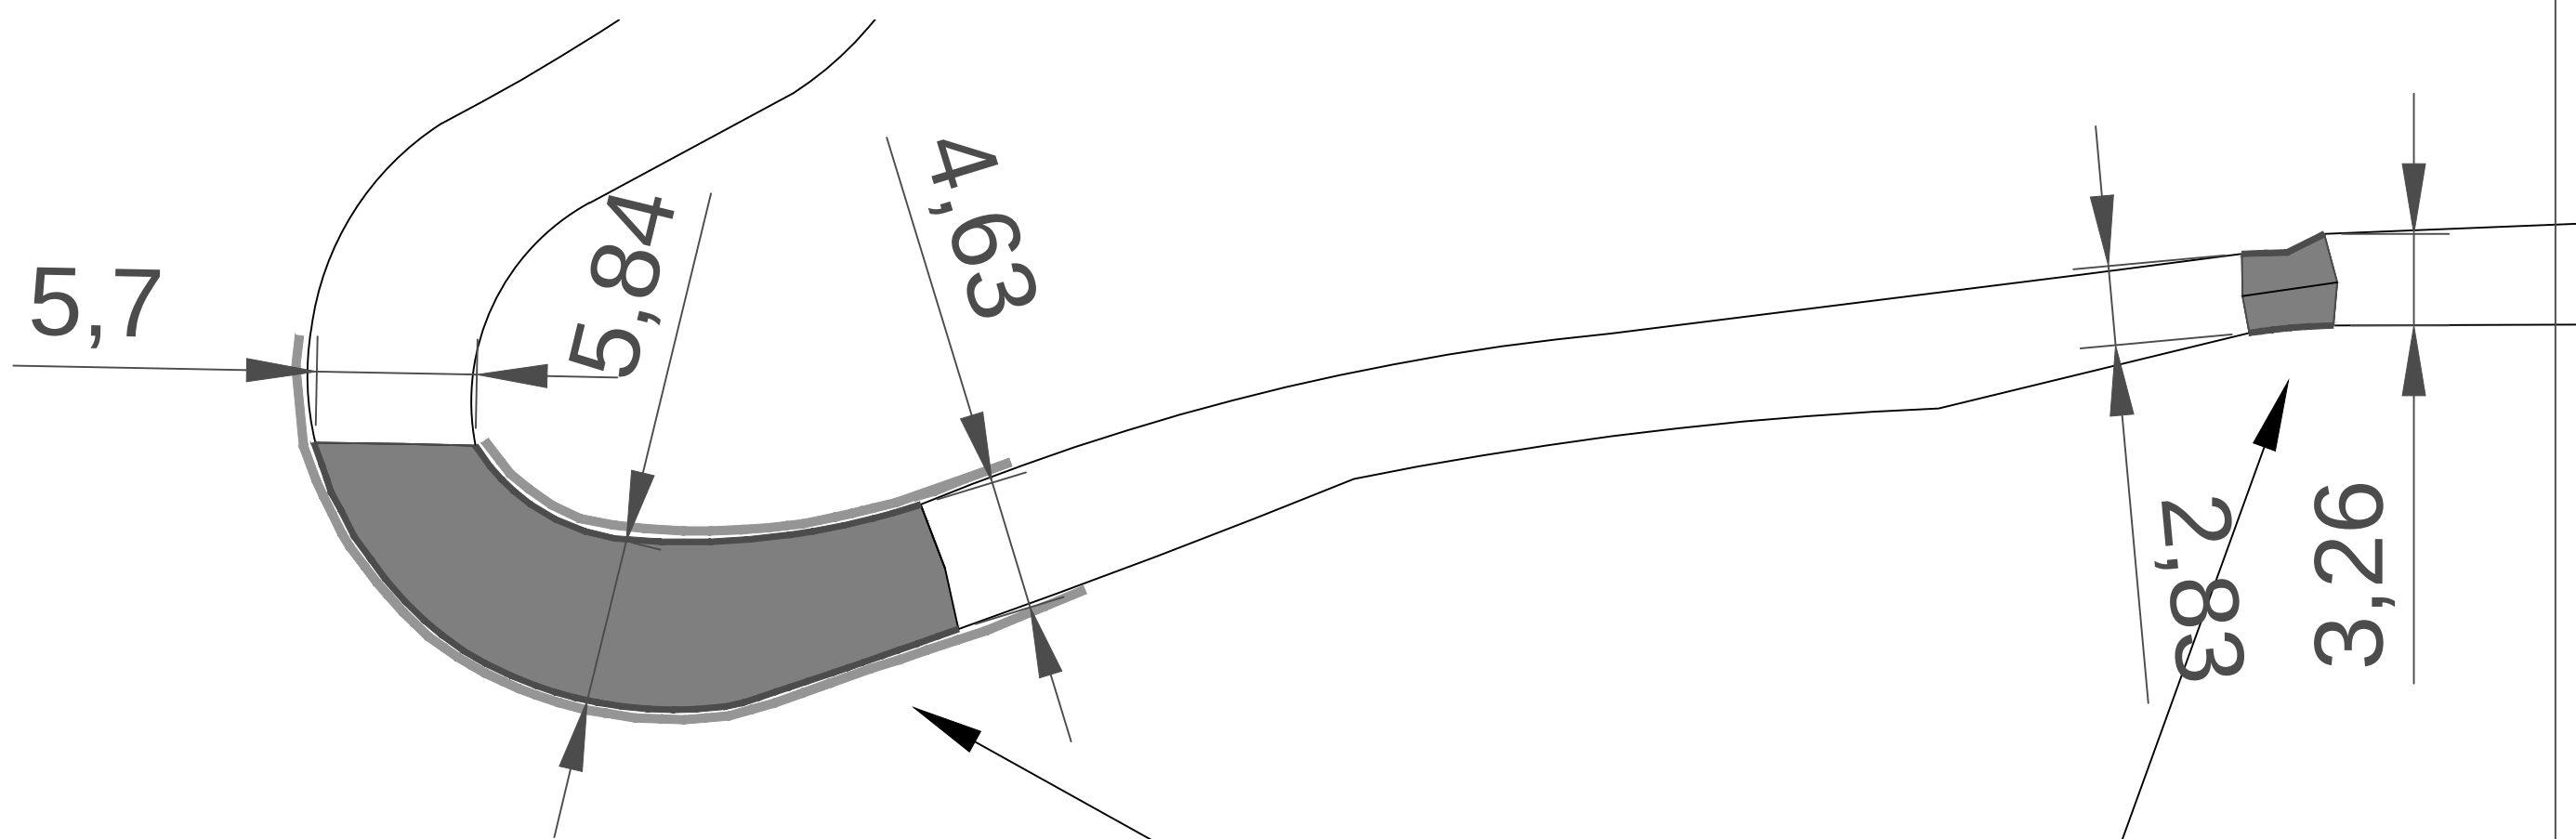

ÁREA 132,09m2

TRECHO 03

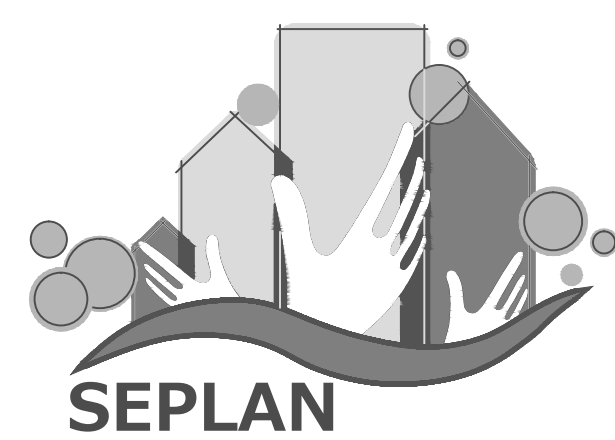

PREFEITURA
DE TIMBÓ

SECRETARIA MUNICIPA
DE PLANEJAMENT

Obra: Projeto Pavimentação Asfáltica			
Endereço: MORRO AZUL - Timbó - SC			
Projeto: Planta de Pavimentação			
Resp. Técnico Projeto:			
Data: Set. 2016	Escala: 1 / 250	Área: 1.289,48 m²	Prancha: Pav. 01