



TE AA - SENTIDO DO FLUXO

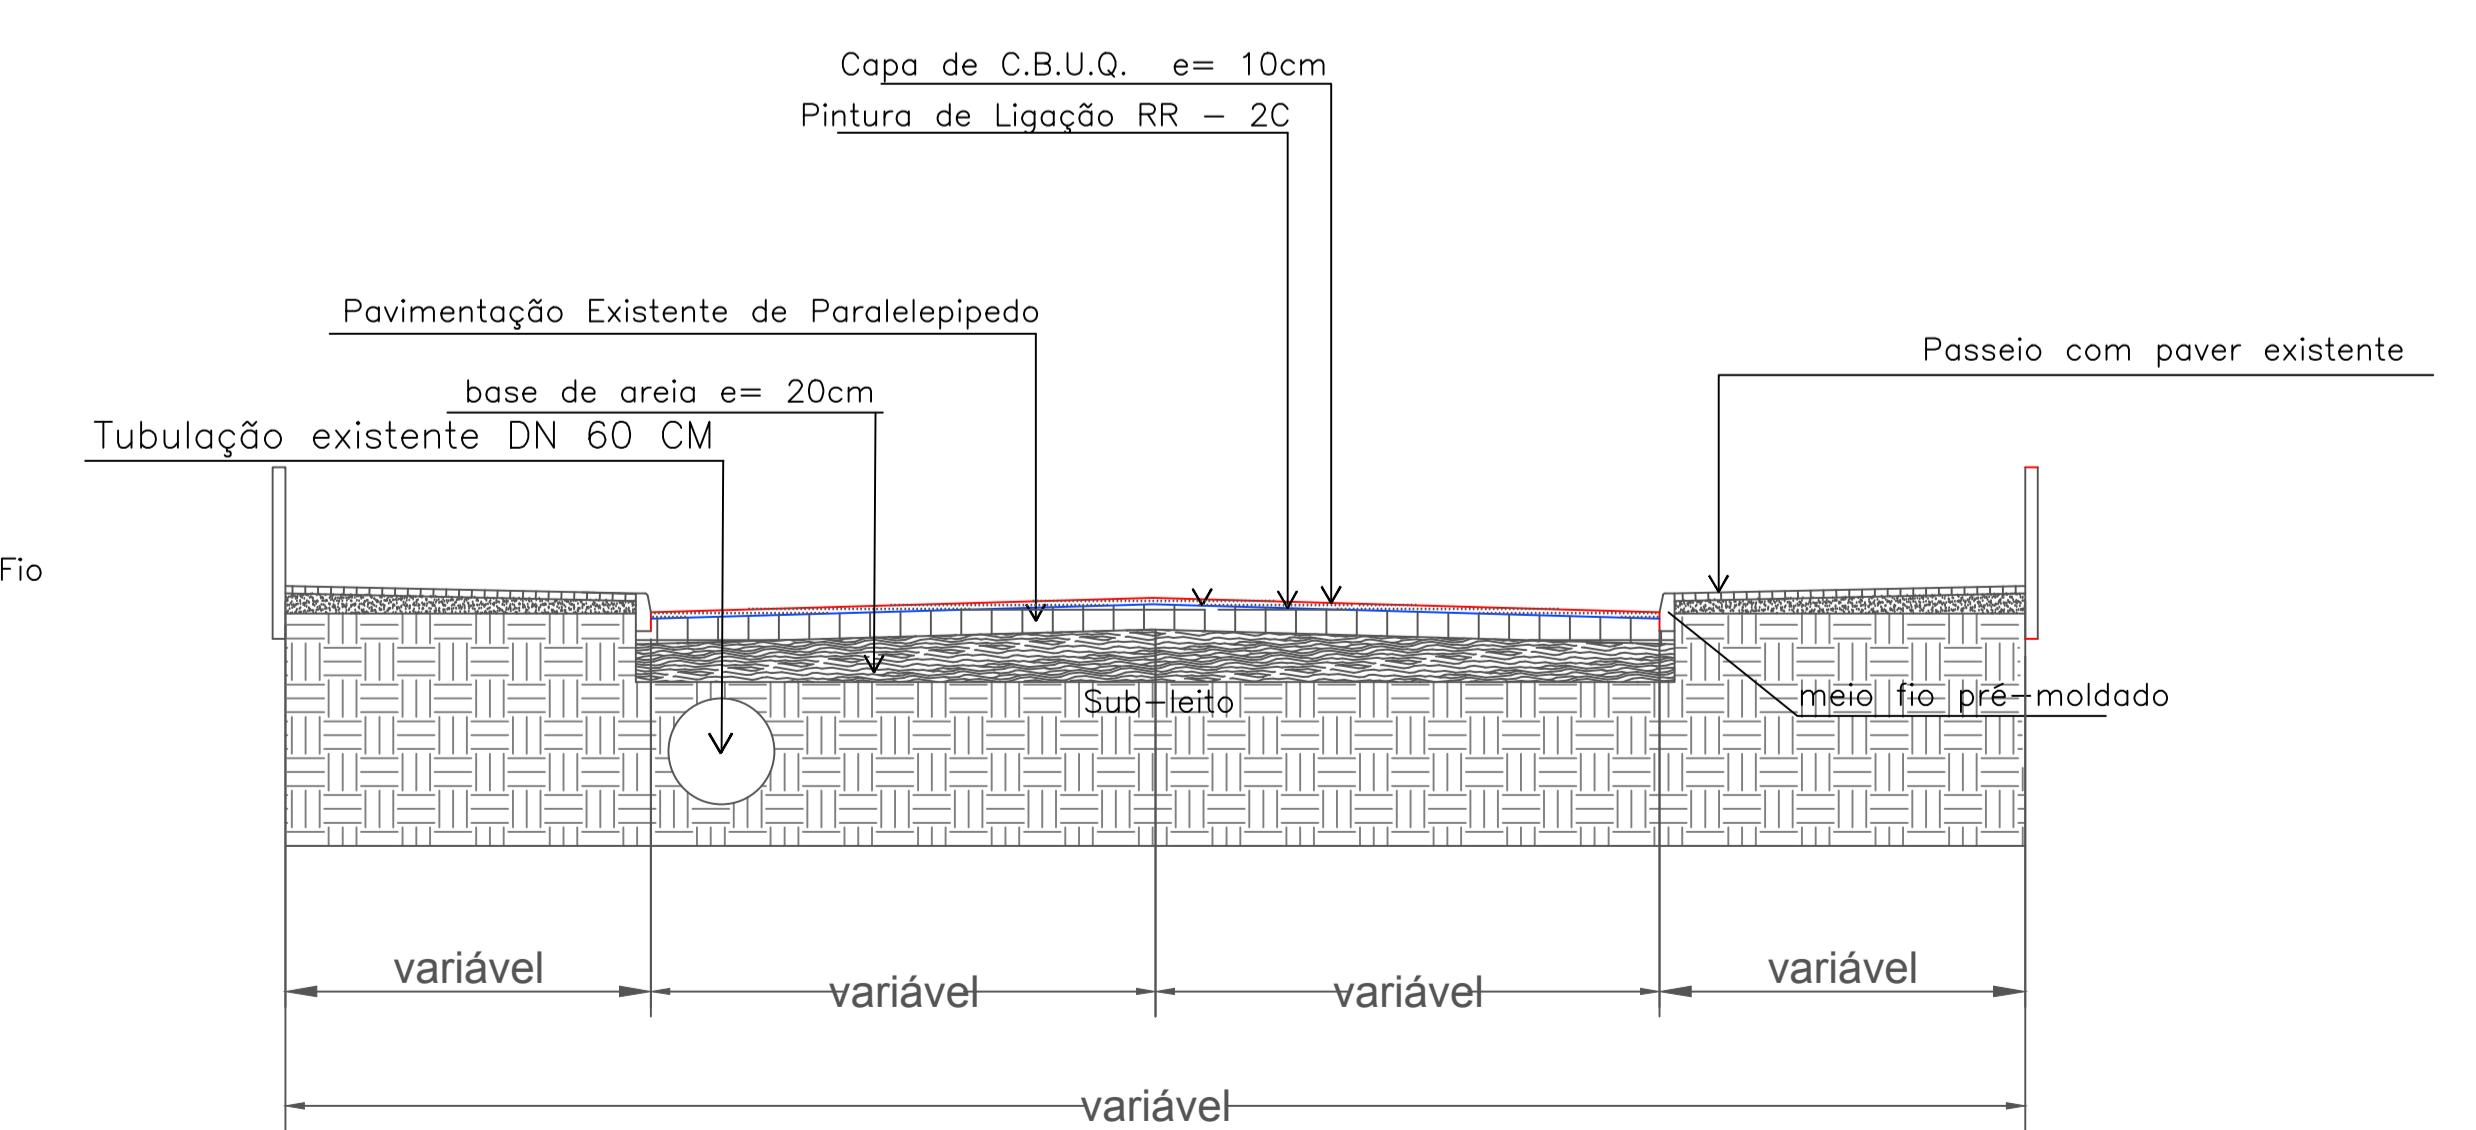

02	Revisão 01	19/03/2018	MOACYR	FELIPE	MARCELO
01	Emisão Inicial	23/10/2017	MOACYR	FELIPE	FABIANO
REV.	REV.	DATA	DESENHO	VERIFICADO	APROVADO

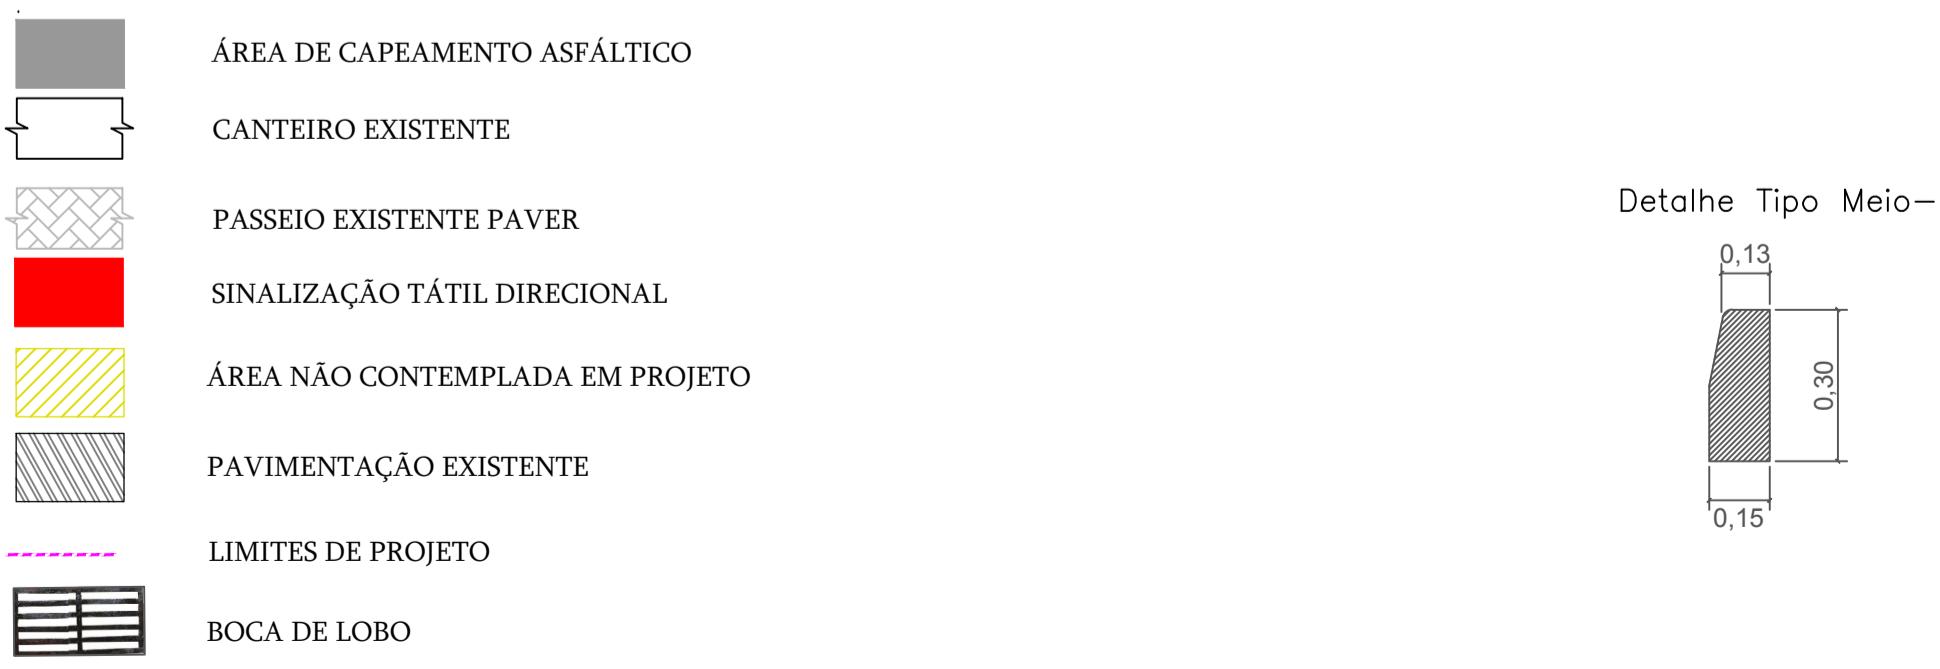

EFETURA DE TIMBÓ

VERA MUNICIPAL PLANEJAMENTO

o Capeamento Asfáltico

Belém e Rua São Paulo

Pavimentação / Capeamento

ala: Área: Prancha:
1 / 500 4.965,16 m² Pav. 01