


LEGENDA

	ÁREA DE CAPEAMENTO ASFÁLTICO
	CANTEIRO EXISTENTE
	PASSEIO EXISTENTE
	SINALIZAÇÃO TÁTIL DIRECIONAL
	ÁREA NÃO CONTEMPLADA EM PROJETO
	PAVIMENTAÇÃO EXISTENTE
	LIMITES DE PROJETO
	BOCA DE LOBO

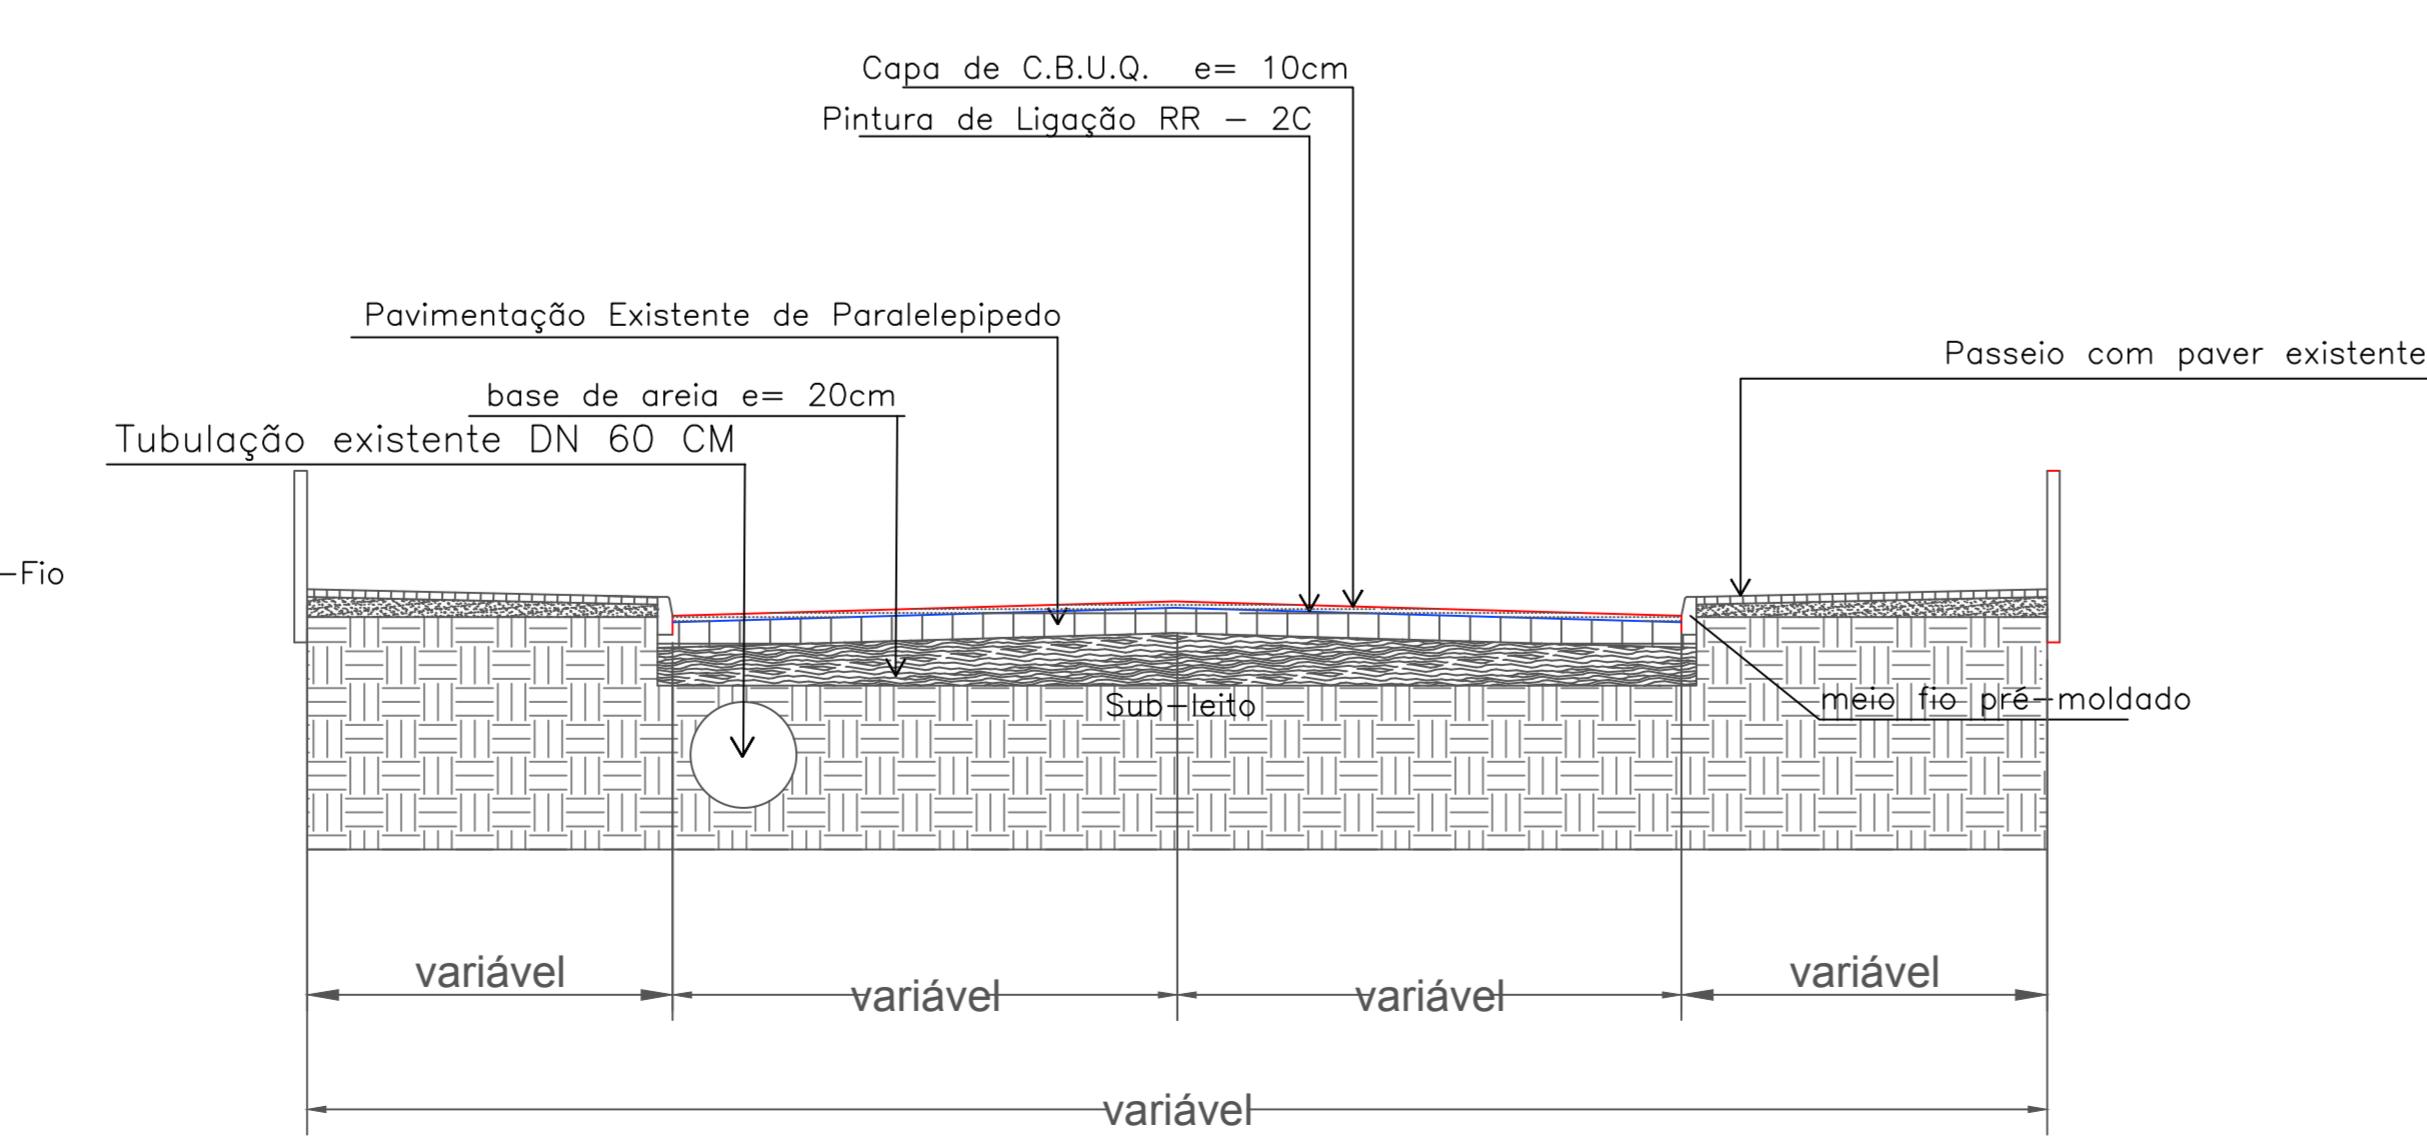

**PREFEITURA
DE TIMBÓ**

SEPLAN
SECRETARIA MUNICIPAL
DE PLANEJAMENTO

Obra:	PROJETO DE CAPEAMENTO ASFÁLTICO		
Endereço:	R: SETE DE SETEMBRO, R: JAPÃO		
Projeto:	PROJETO DE PAVIMENTAÇÃO / CAPEAMENTO		
Resp. Técnico Projeto:			
Data:	Escala:	Área:	Prancha:
MAR./2018	1 / 500	5.784,44 m ²	PAV. 01