




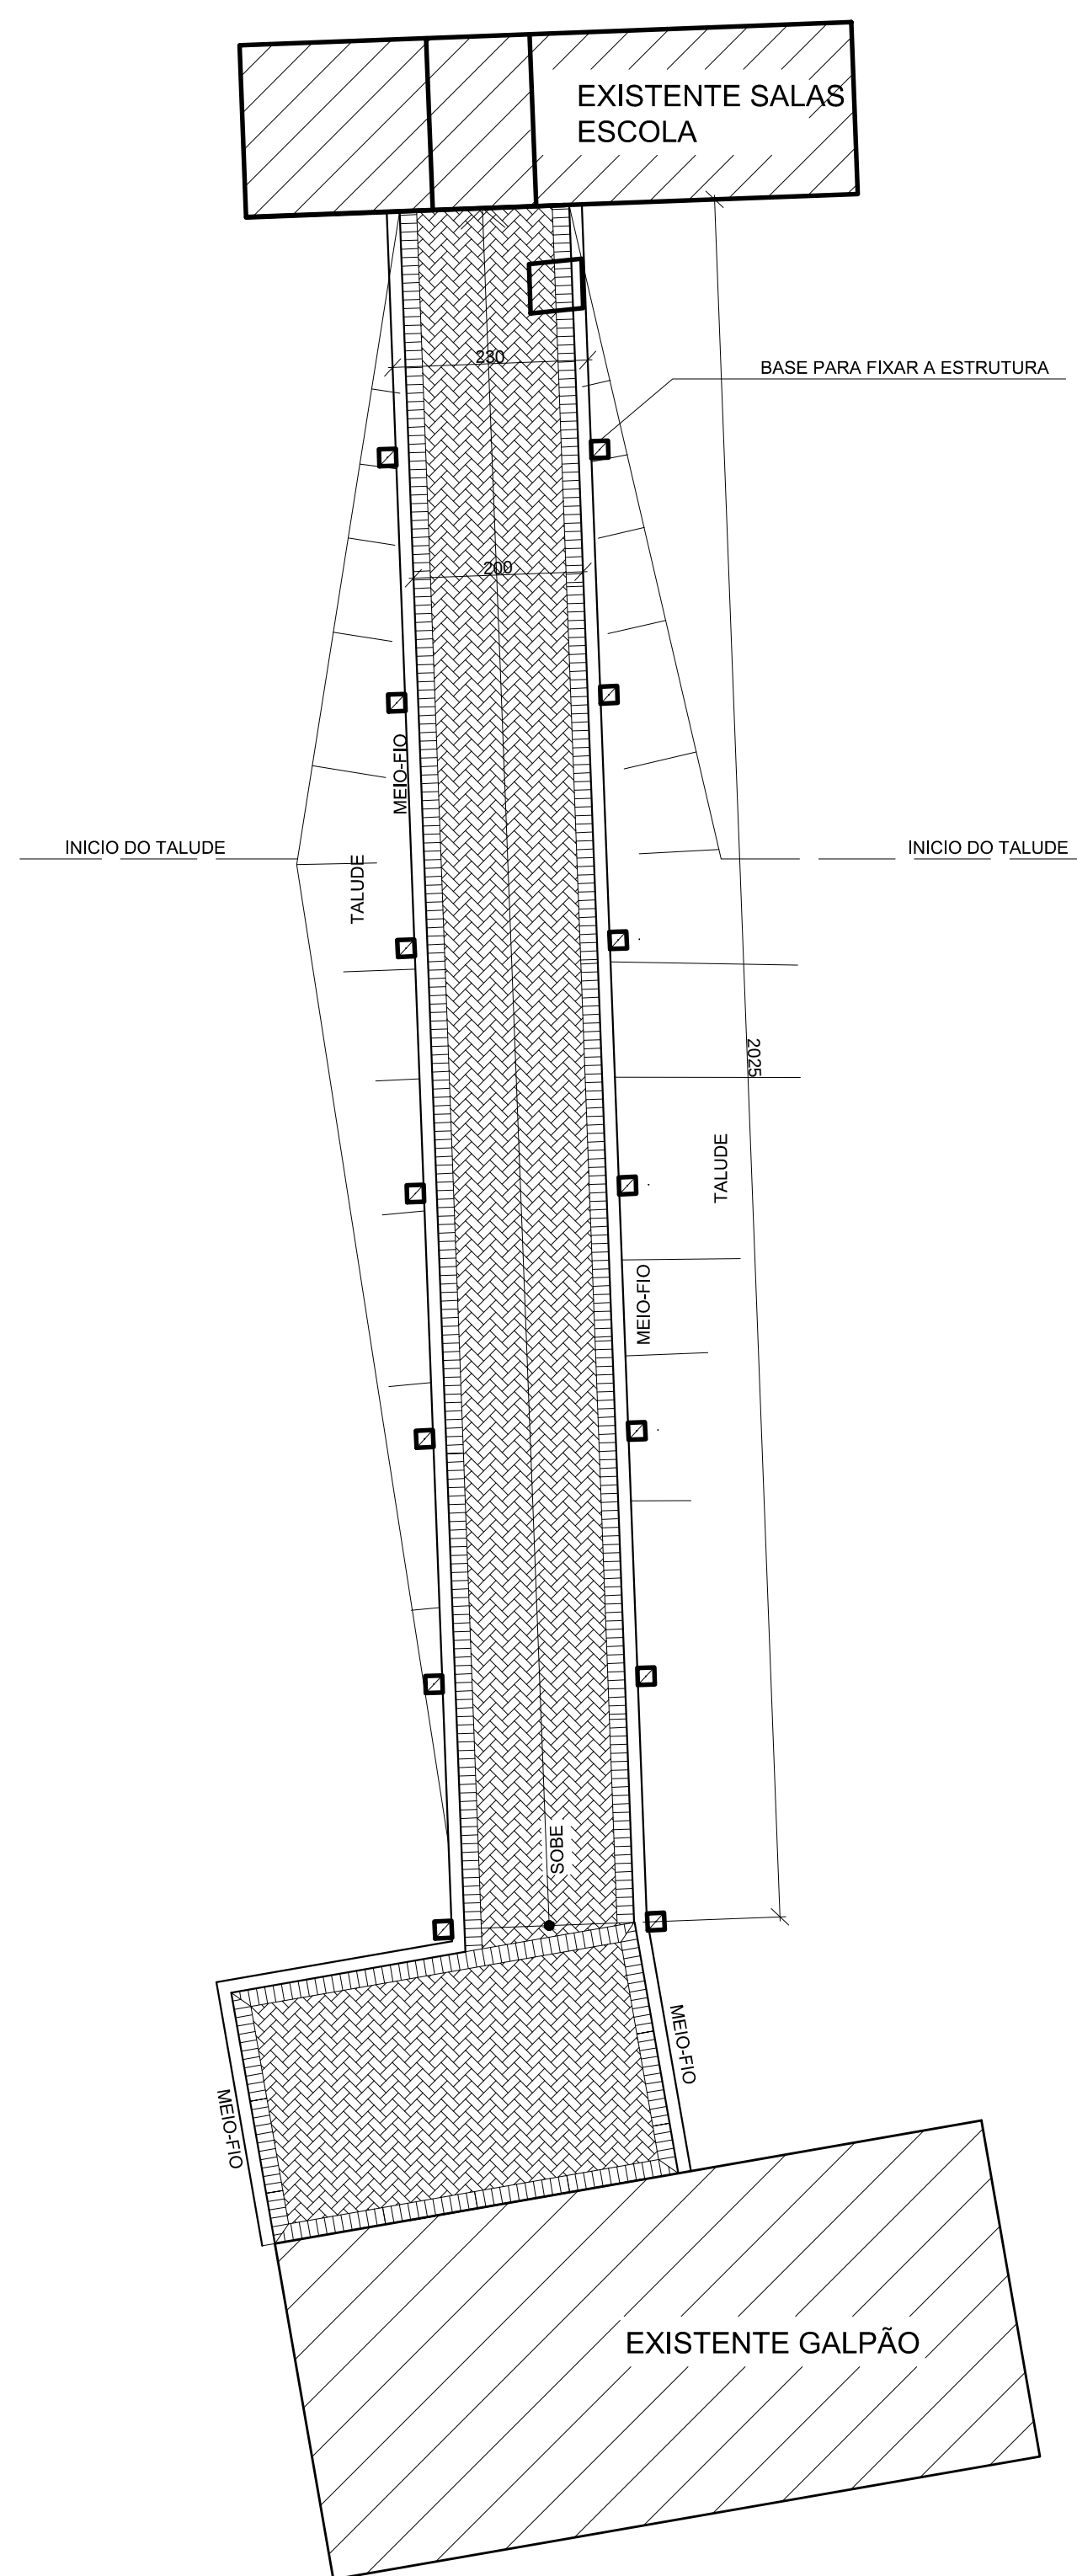

PAVER
ESC.....1/75

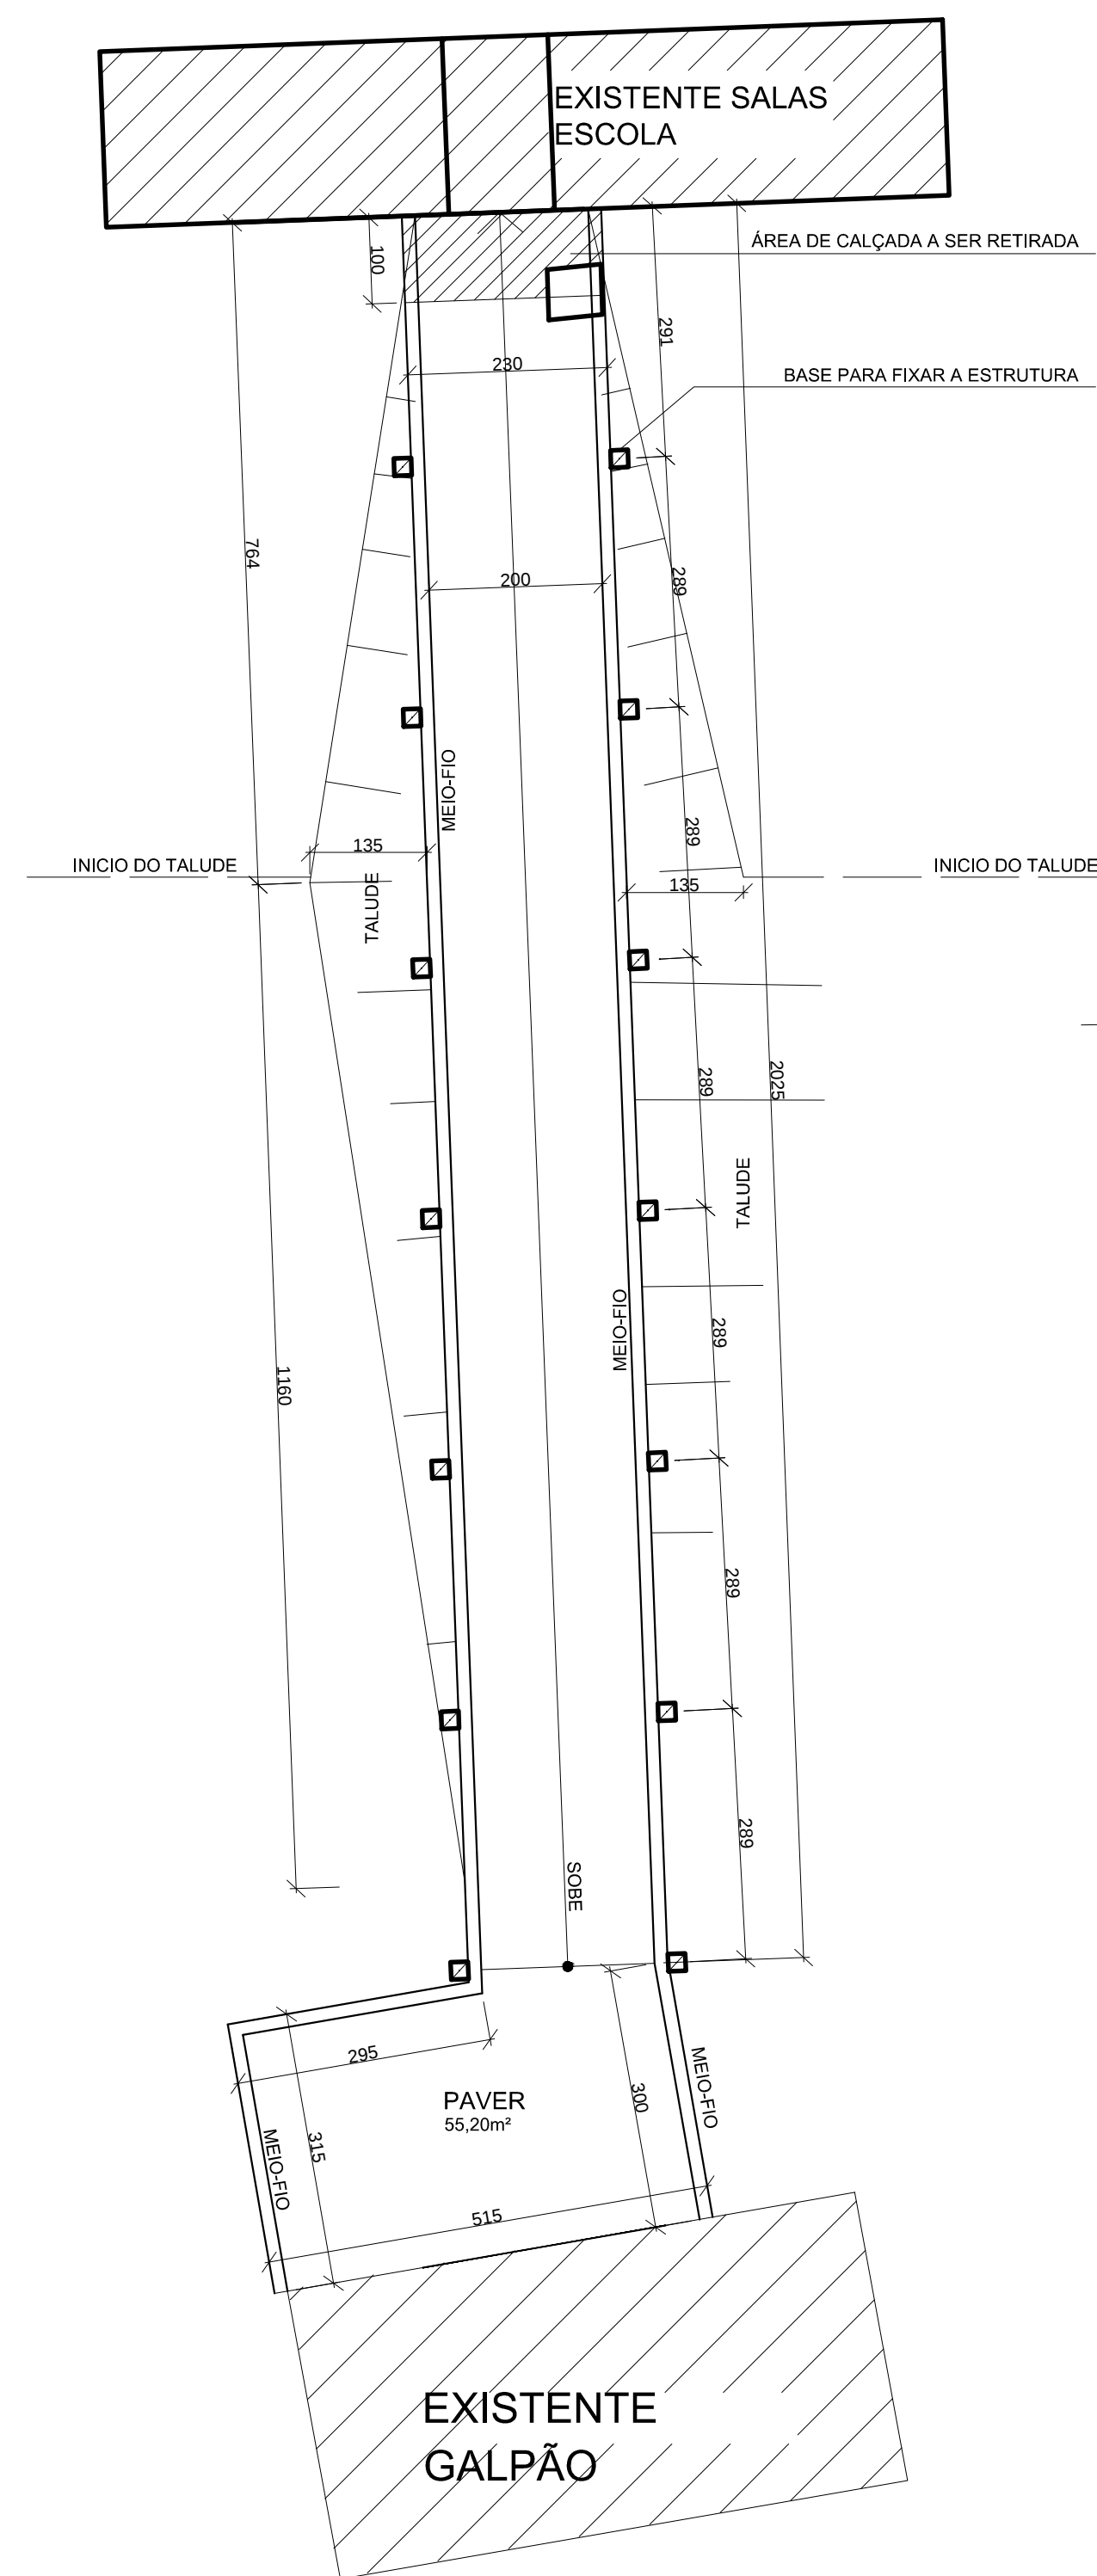


LOCAÇÃO DOS PILARES
ESC.....1/75

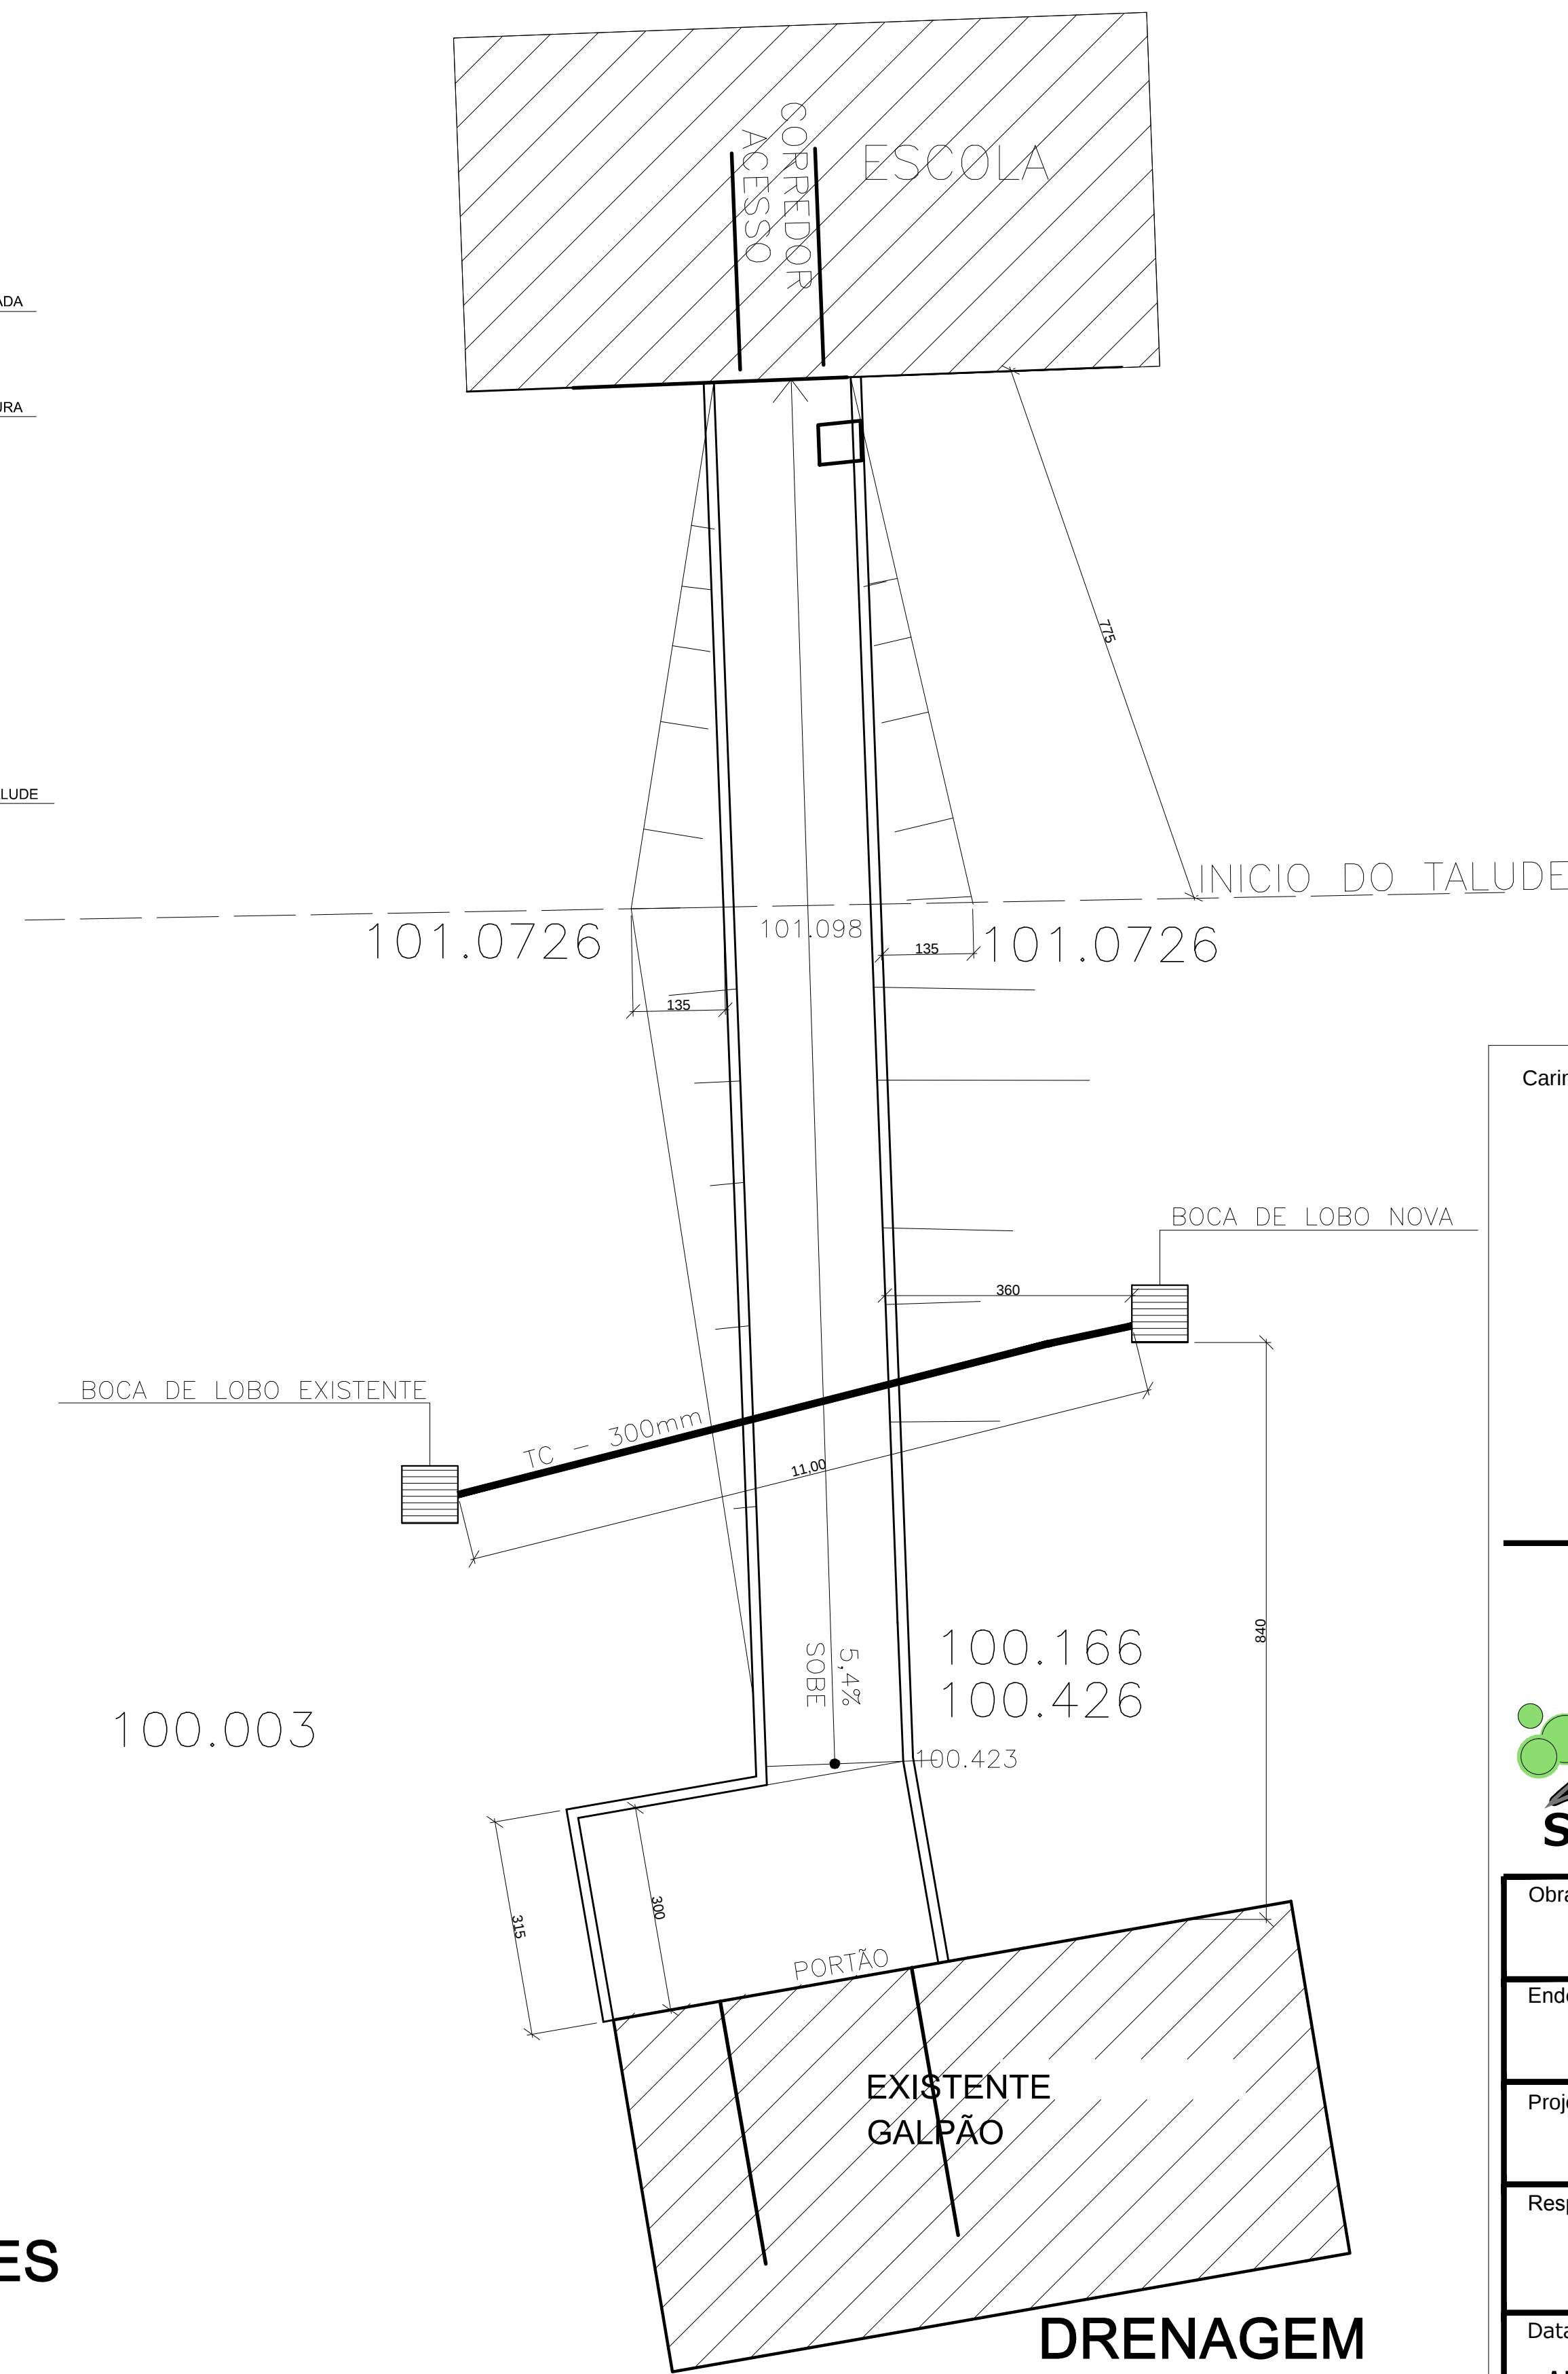

DRENAGEM
ESC.....1/75

Carimbos:

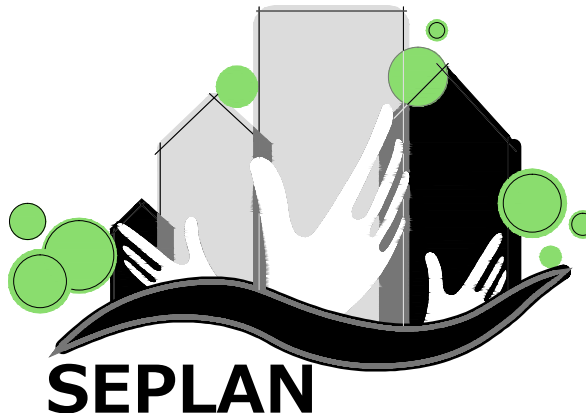

**PREFEITURA
DE TIMBÓ**
SECRETARIA MUNICIPAL
DE PLANEJAMENTO

Obra:	ESCOLA TIROLESES PASSARELA ENTRE GINÁSIO E ESCOLA		
Endereço:	Rua Tirolese esq. Rua Marília Bairro Tirolese - Timbó - SC		
Projeto:	PLANTA BAIXA - PASSARELA		
Resp. Técnico Projeto:			
Data:	Escala:	Área:	Prancha:
Abr./2015	1/75	47,18m ²	ARQ.01