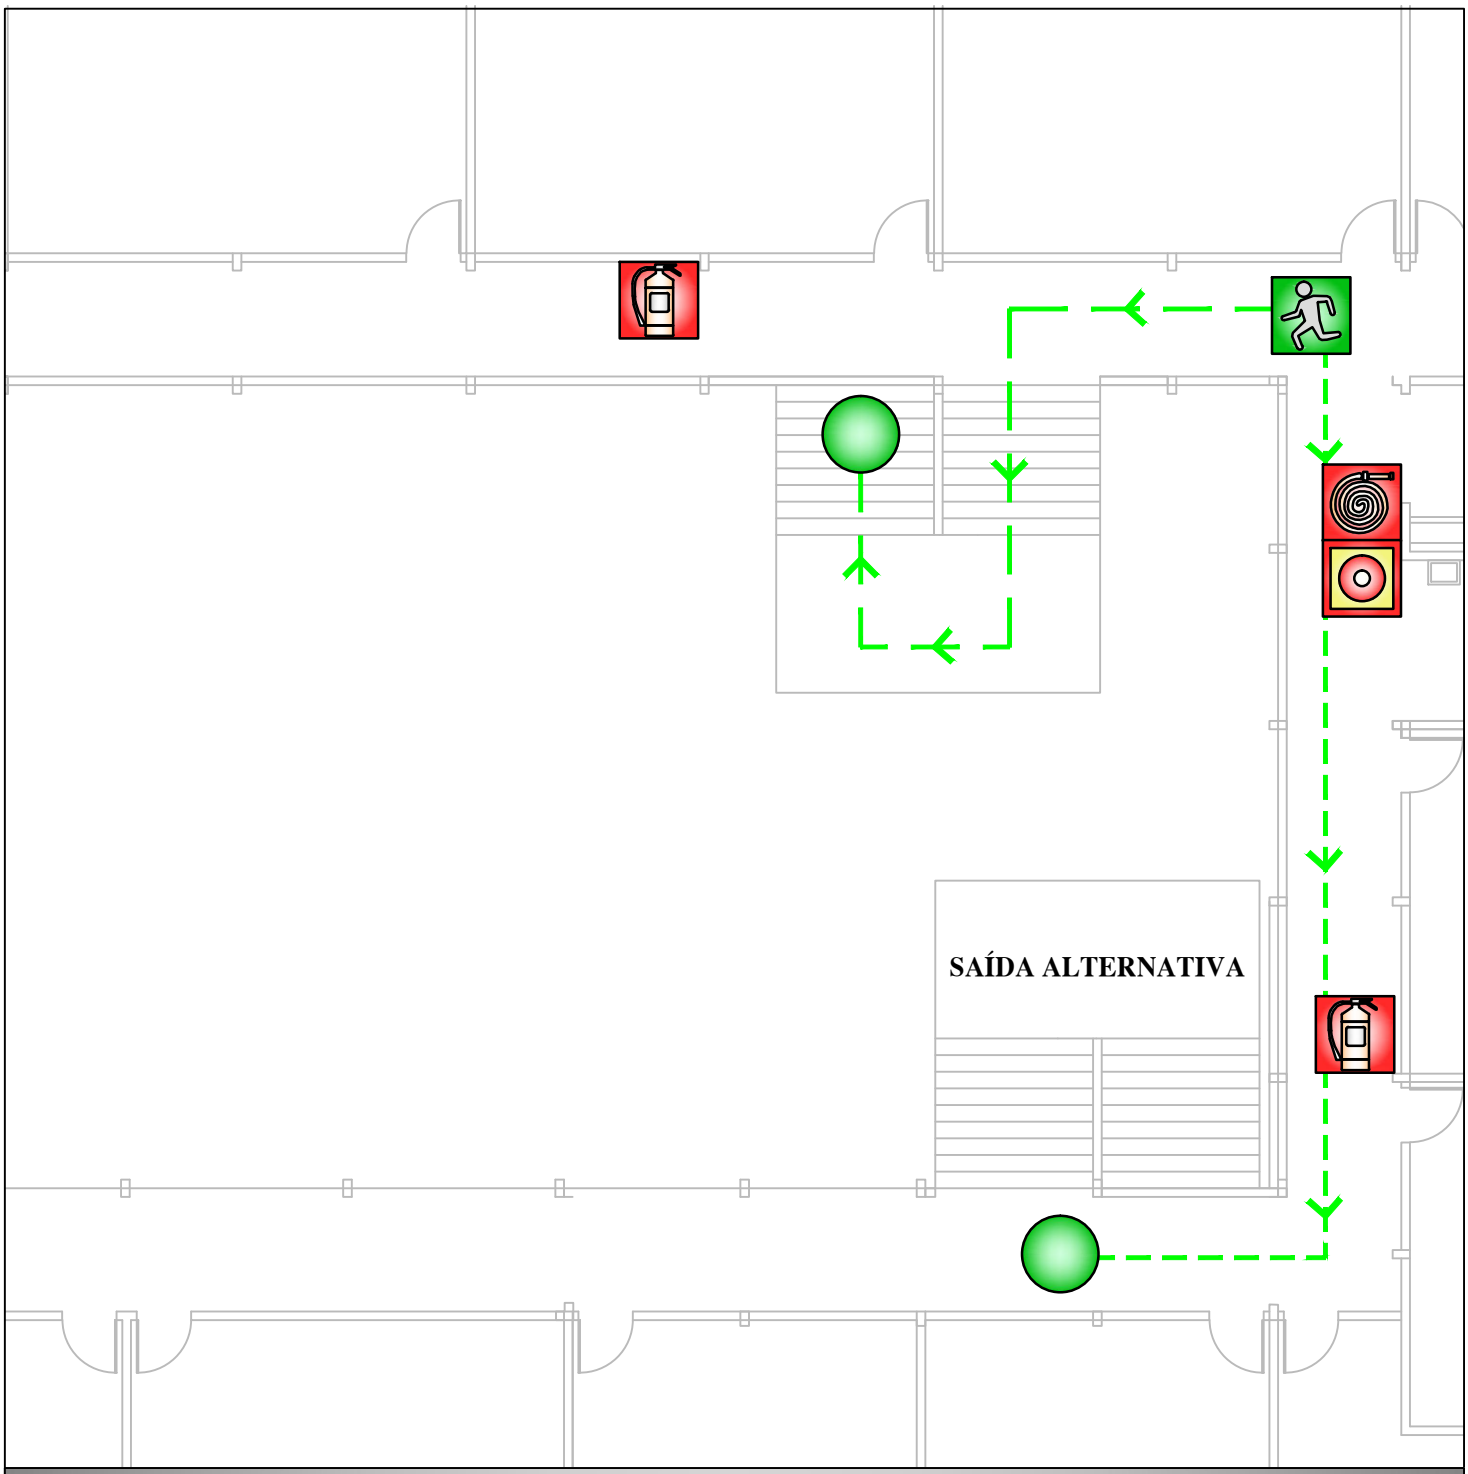

SIMBOLOGIA

- VOCÊ ESTÁ AQUI
- PONTO DE ENCONTRO
- SAÍDA FINAL DO ITINERÁRIO
- EVACUAÇÃO NORMAL
- EVACUAÇÃO ALTERNATIVA
- EXTINTOR DE INCÊNDIO
- HIDRANTE DE INCÊNDIO
- HIDRANTE DE RECALQUE
- CENTRAL DE ALARME DE INCÊNDIO
- ACIONADOR DO ALARME DE INCÊNDIO
- REGISTRO DE GÁS

EMITENTE:
GUBLER ENGENHARIA ELÉTRICA LTDA
CNPJ: 13.436.908/0001-94 CREA-SC 106.259-3
Rua Lauro Muller n° 18, sala 203 - 2°Andar - Centro- Indaial- SC, CEP 89.130-000
E-mail: gublerengenharia@gublerengenharia.com.br - Fone/Fax: (47) 3333-9999

TIPO DO PROJETO:
PLACA AUXILIAR DE SAÍDA DE EMERGÊNCIA

PLANTA:
PLACA 07

GUBLER ENGENHARIA ELÉTRICA