


12	Revisão 01	19/03/2018	MOACYR	FELIPE	MARCELO
01	Emisão Inicial	23/10/2017	MOACYR	FELIPE	FABIANO
EV.	REV.	DATA	DESENHO	VERIFICADO	APROVADO


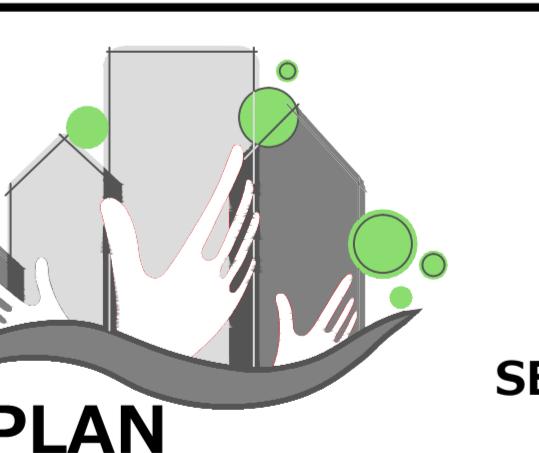


# REFEITURA DE TIMBÓ

# ESTRUTURA MUNICIPAL

## LEGENDA

-  RECUPERAÇÃO A SER EXECUTADA PELO MINCÍPIO  
(Secretaria de Obras)
  -  RECUPERAÇÃO A SER EXECUTADO PELA CONTRATADA
  -  ÁREA NÃO CONTEMPLADA EM PROJETO
  -  PAVIMENTAÇÃO EXISTENTE
  -  LIMITES DE PROJETO

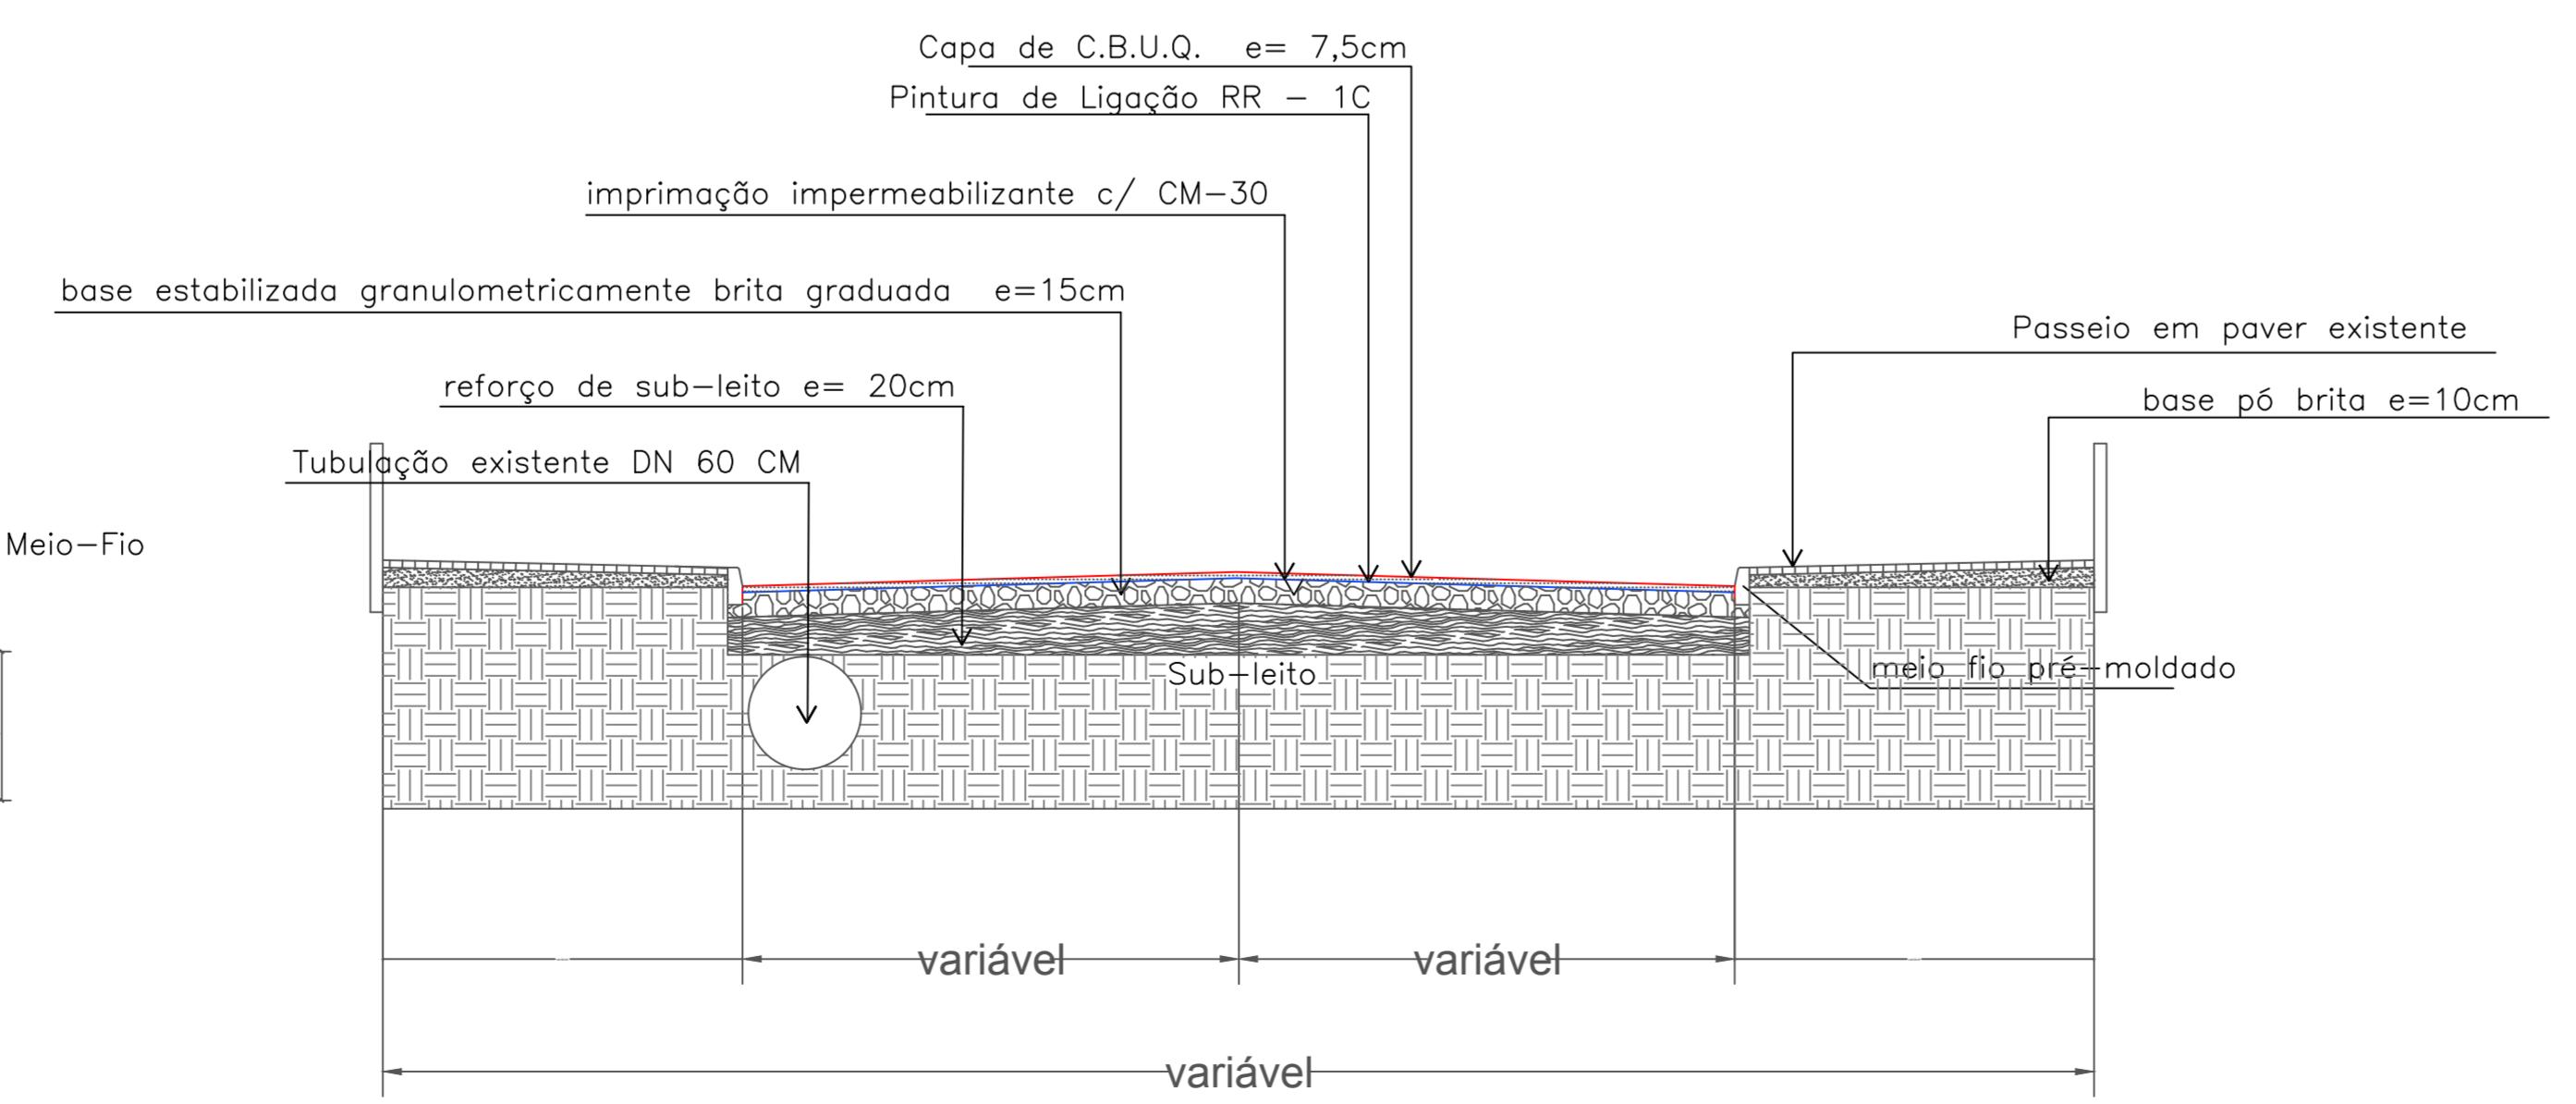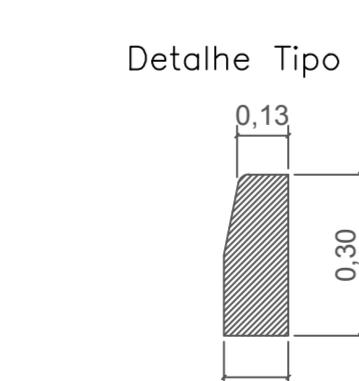

# PROJETO DE CAPEAMENTO ASFÁLTICO

O:  
Rua Bolívia

## ERERAÇÃO DE CAMADAS ABAIXO DO PAVIMENTO EXISTENTE

cnico Projeto:

---

Escala: 1 / 500 Área: 12.511,31 m<sup>2</sup> Prancha: REC. 01

/2018