



CORTE AA - SENTIDO DO FLUXO
SEM ESCALA

LEGENDA

- RECUPERAÇÃO A SER EXECUTADA PELO MINUCÍPIO (Secretaria de Obras)
- RECUPERAÇÃO A SER EXECUTADA PELA CONTRATADA
- ÁREA NÃO CONTEMPLADA EM PROJETO
- PAVIMENTAÇÃO EXISTENTE
- LIMITES DE PROJETO

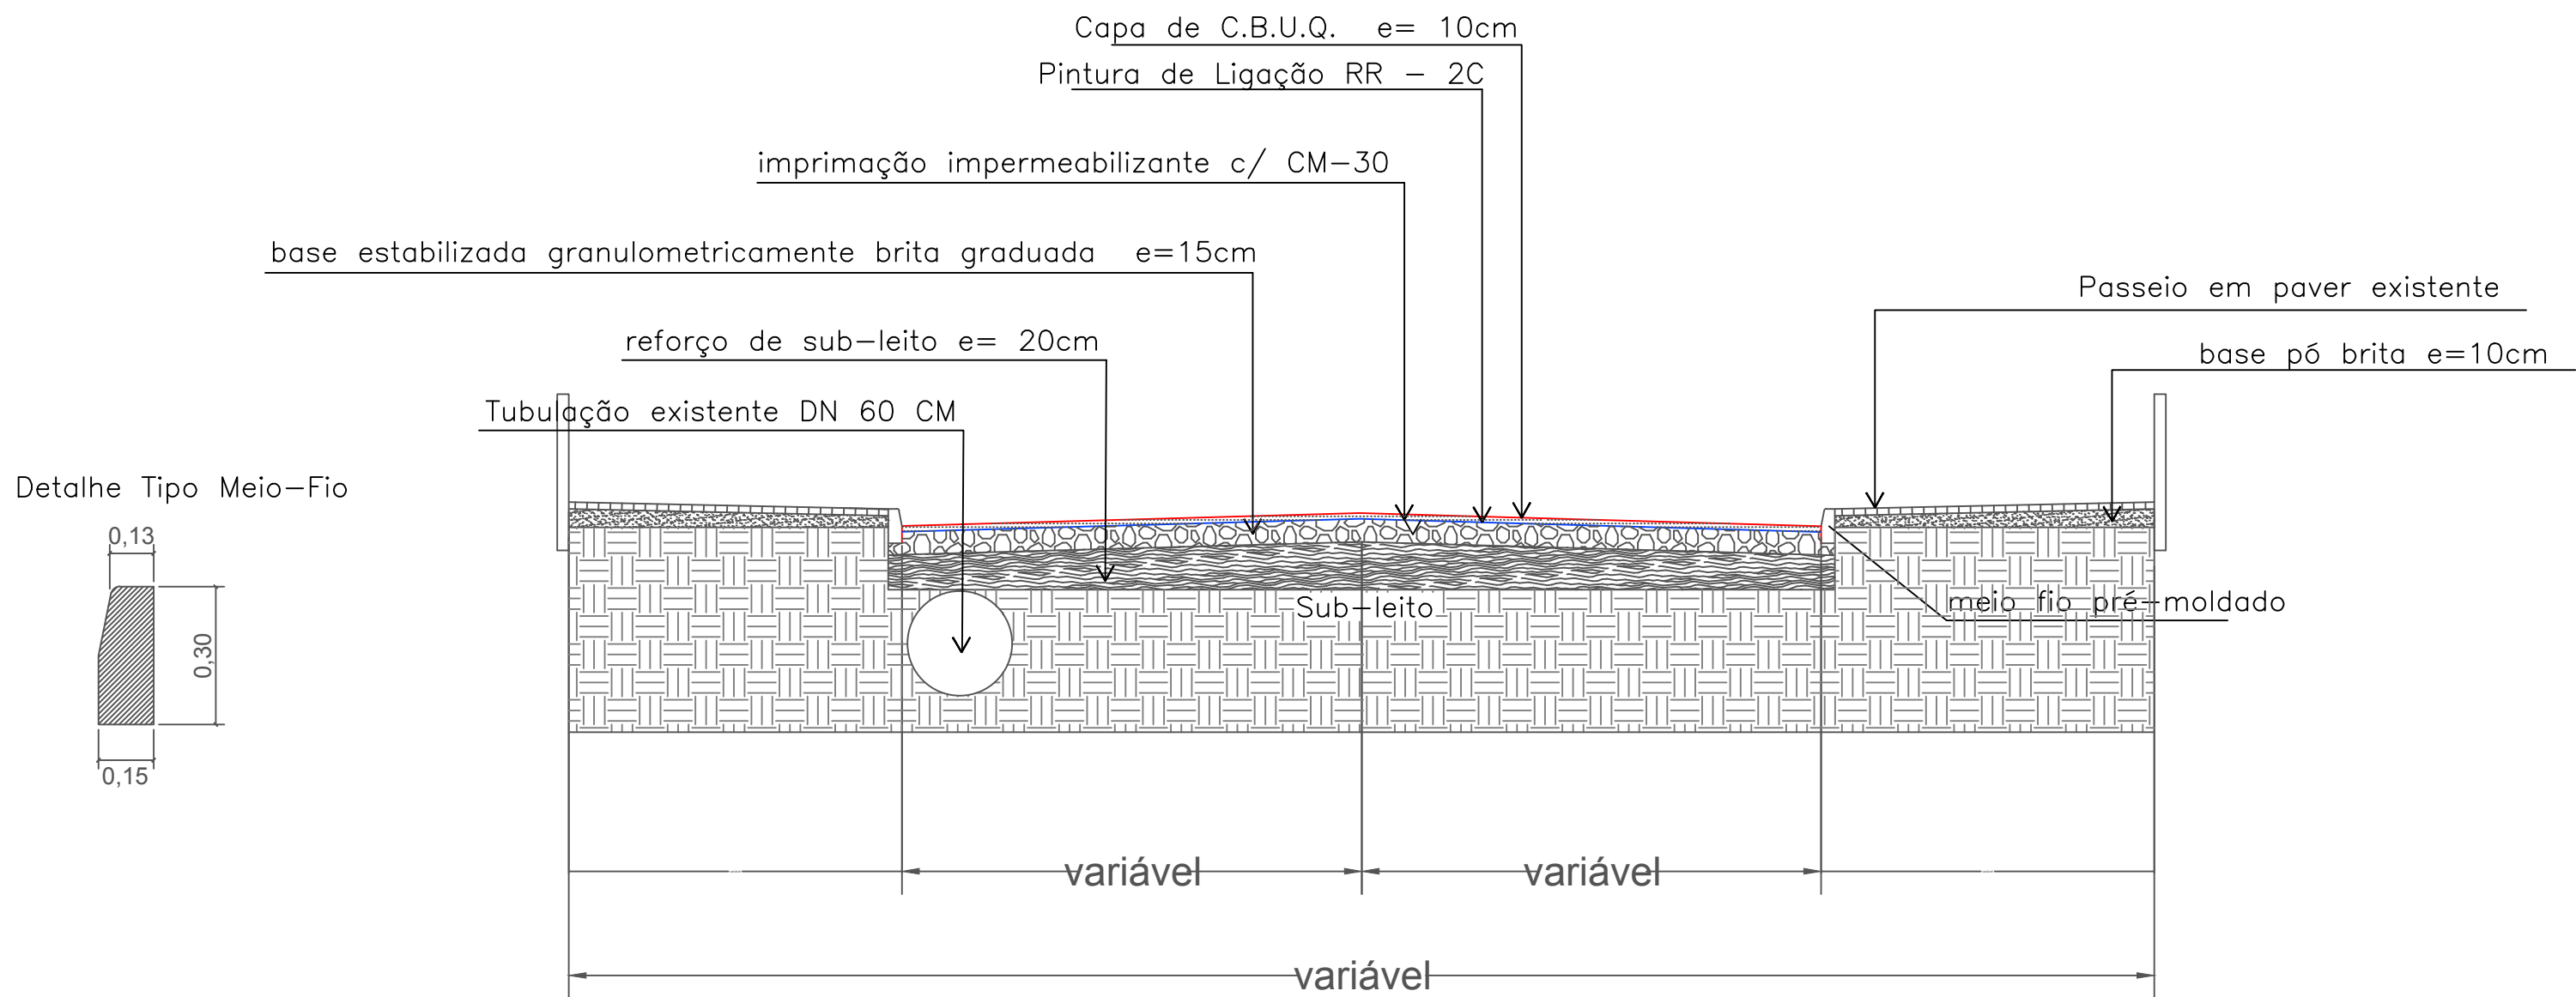

02	Revisão 01	19/03/2018	MOACYR	FELIPE	MARCELO
01	Emissão Inicial	23/10/2017	MOACYR	FELIPE	FABIANO
REV.	REV.	DATA	DESENHO	VERIFICADO	APROVADO

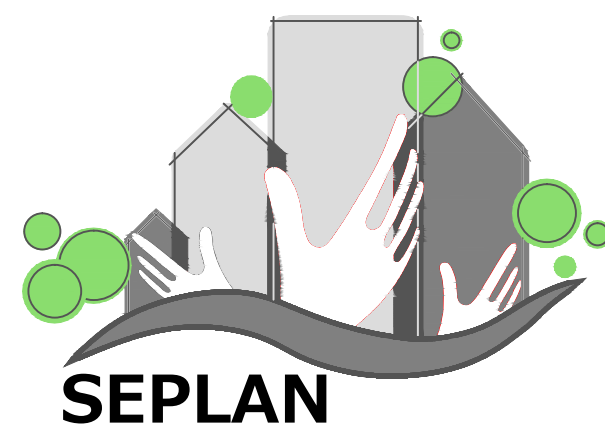

PREFEITURA DE TIMBÓ

SECRETARIA MUNICIPAL DE PLANEJAMENTO

Obra:	PROJETO DE CAPEAMENTO ASFÁLTICO				
Endereço:	R: SETE DE SETEMBRO, R: JAPÃO				
Projeto:	RECUPERAÇÃO DE CAMADAS ABAIXO DO PAVIMENTO EXISTENTE				
Resp. Técnico Projeto:					
Data:	Escala:	Área:	Prancha:		
MAR./2018	1 / 500	5.784,44 m²	REC. 01		