



# DETALHE TACHÃO BIDIRECIONAL DE RESINA

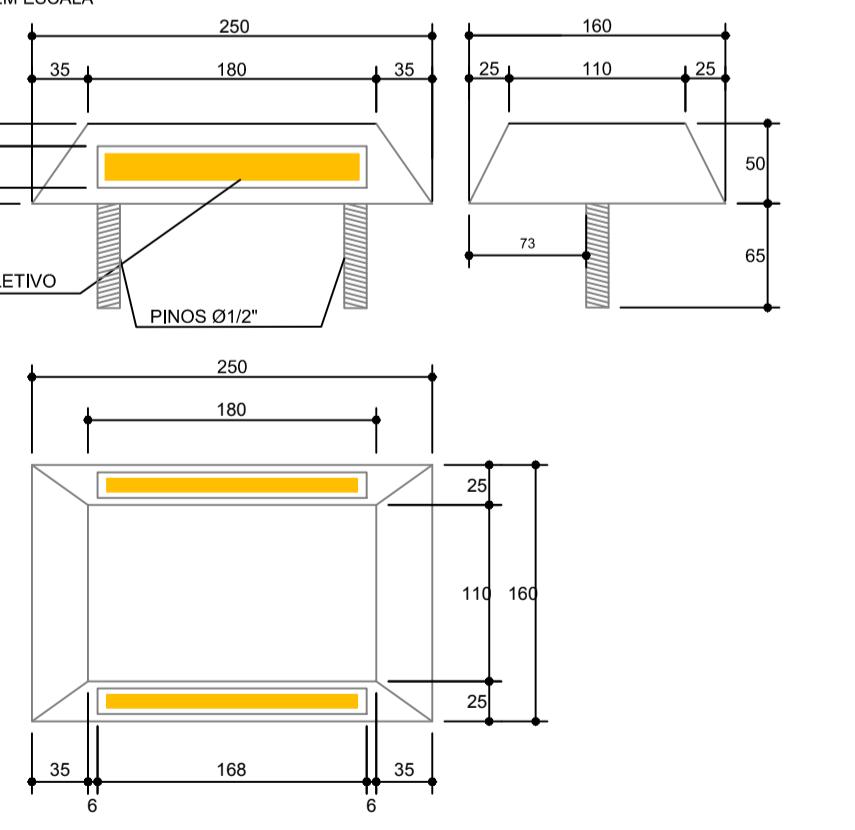


\*Dimensō

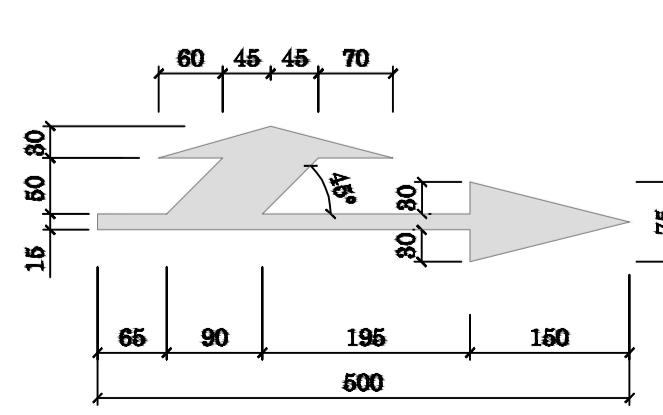


## DETALHAMENTO PINTURA CONTÍNUA




# DETALHAMENTO PINTURA TRACEJADA

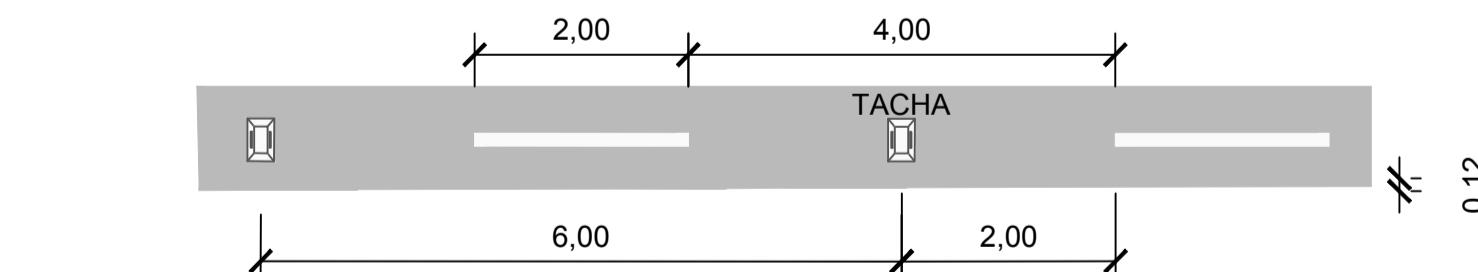


# DETALHAMENTO C

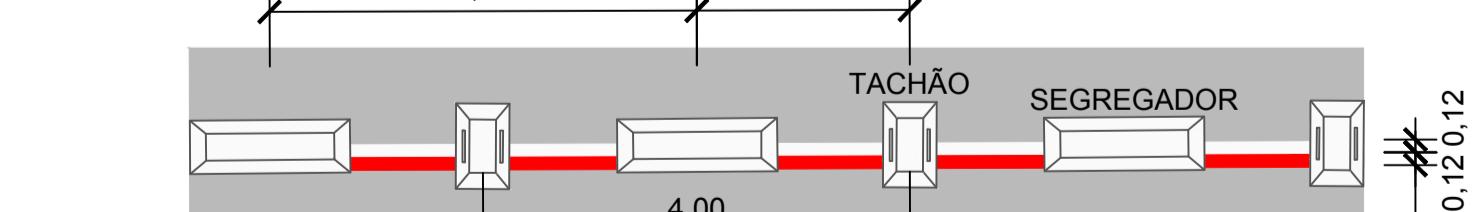


A horizontal number line starting at 0 and ending at 4,000. There are tick marks at intervals of 1,000. The first tick mark is labeled '1,000' and the last tick mark is labeled '4,000'.

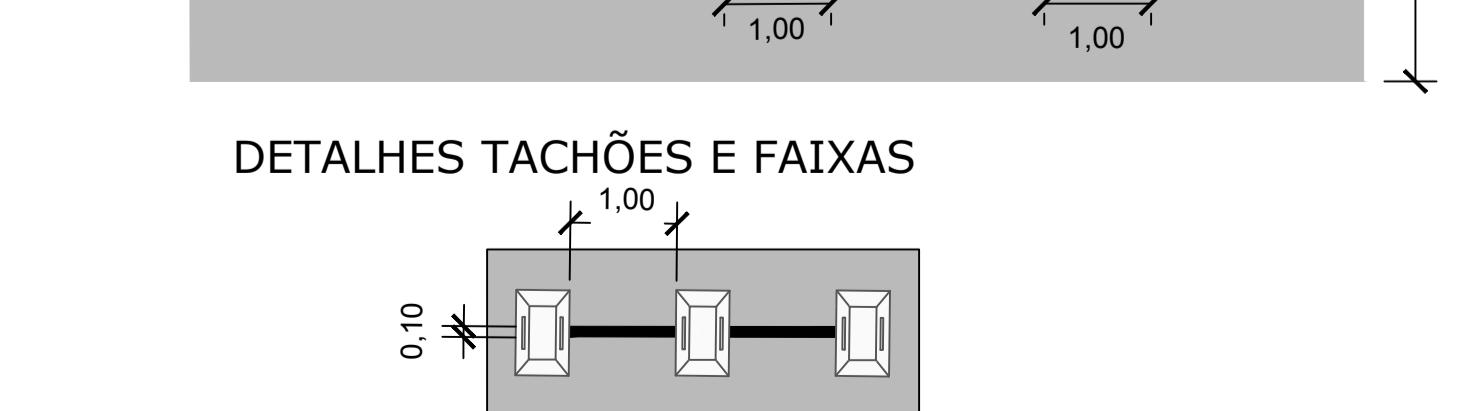

# DETALHAMENTO PINTURA FAIXA ELEVADA

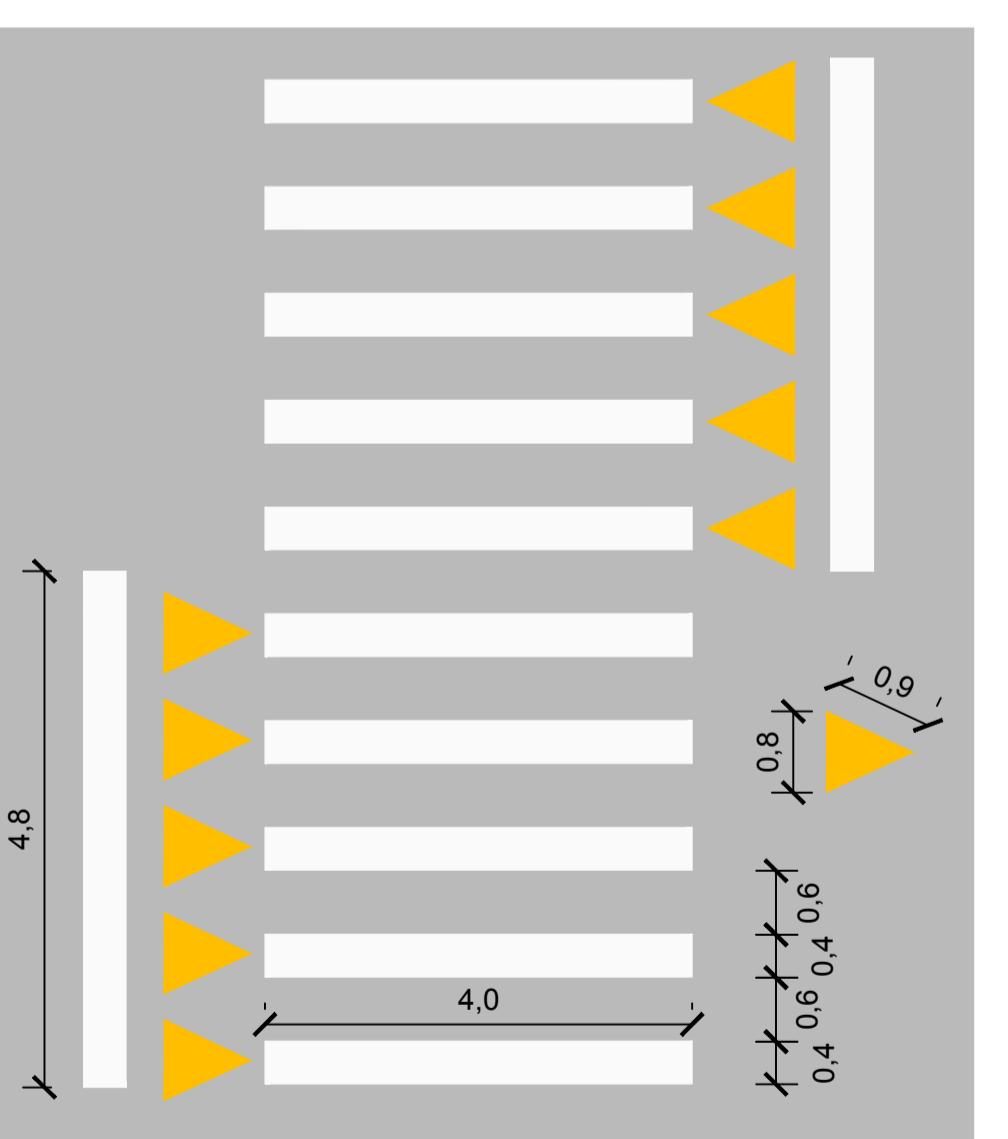

# ETALHAMENTO PINTURA CICLOVIA

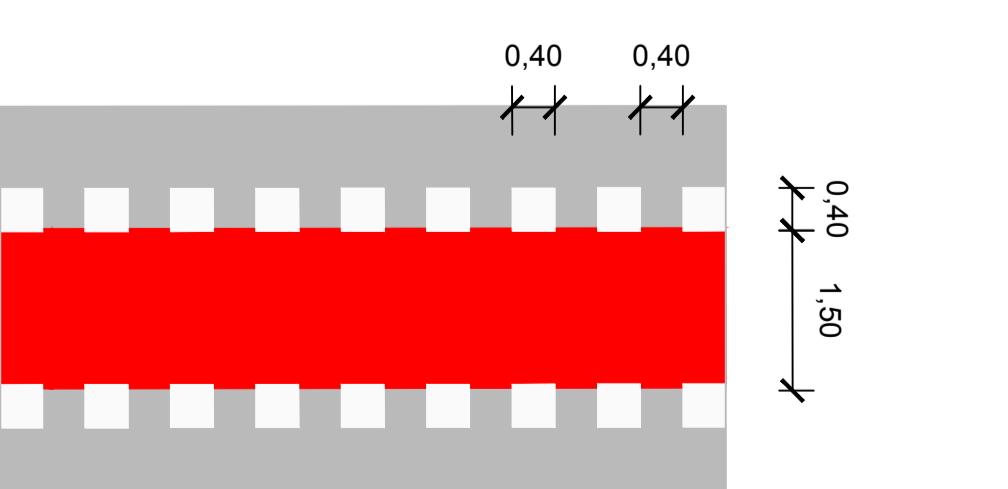

02	Revisão 01	19/03/2018	MOACYR	FELIPE	MARCELO
01	Emisão Inicial	23/10/2017	MOACYR	FELIPE	FABIANO
REV.	REV.	DATA	DESENHO	VERIFICADO	APROVADO



# PREFEITURA DE TIMBÓ

# **SECRETARIA MUNICIPAL DE PLANEJAMENTO**

## Projeto Capeamento Asfáltico

## Rua Belém e Rua São Paulo

## Projeto de Sinalização

projeto:

Escala:  Área:  Prancha:

---

Prancha: