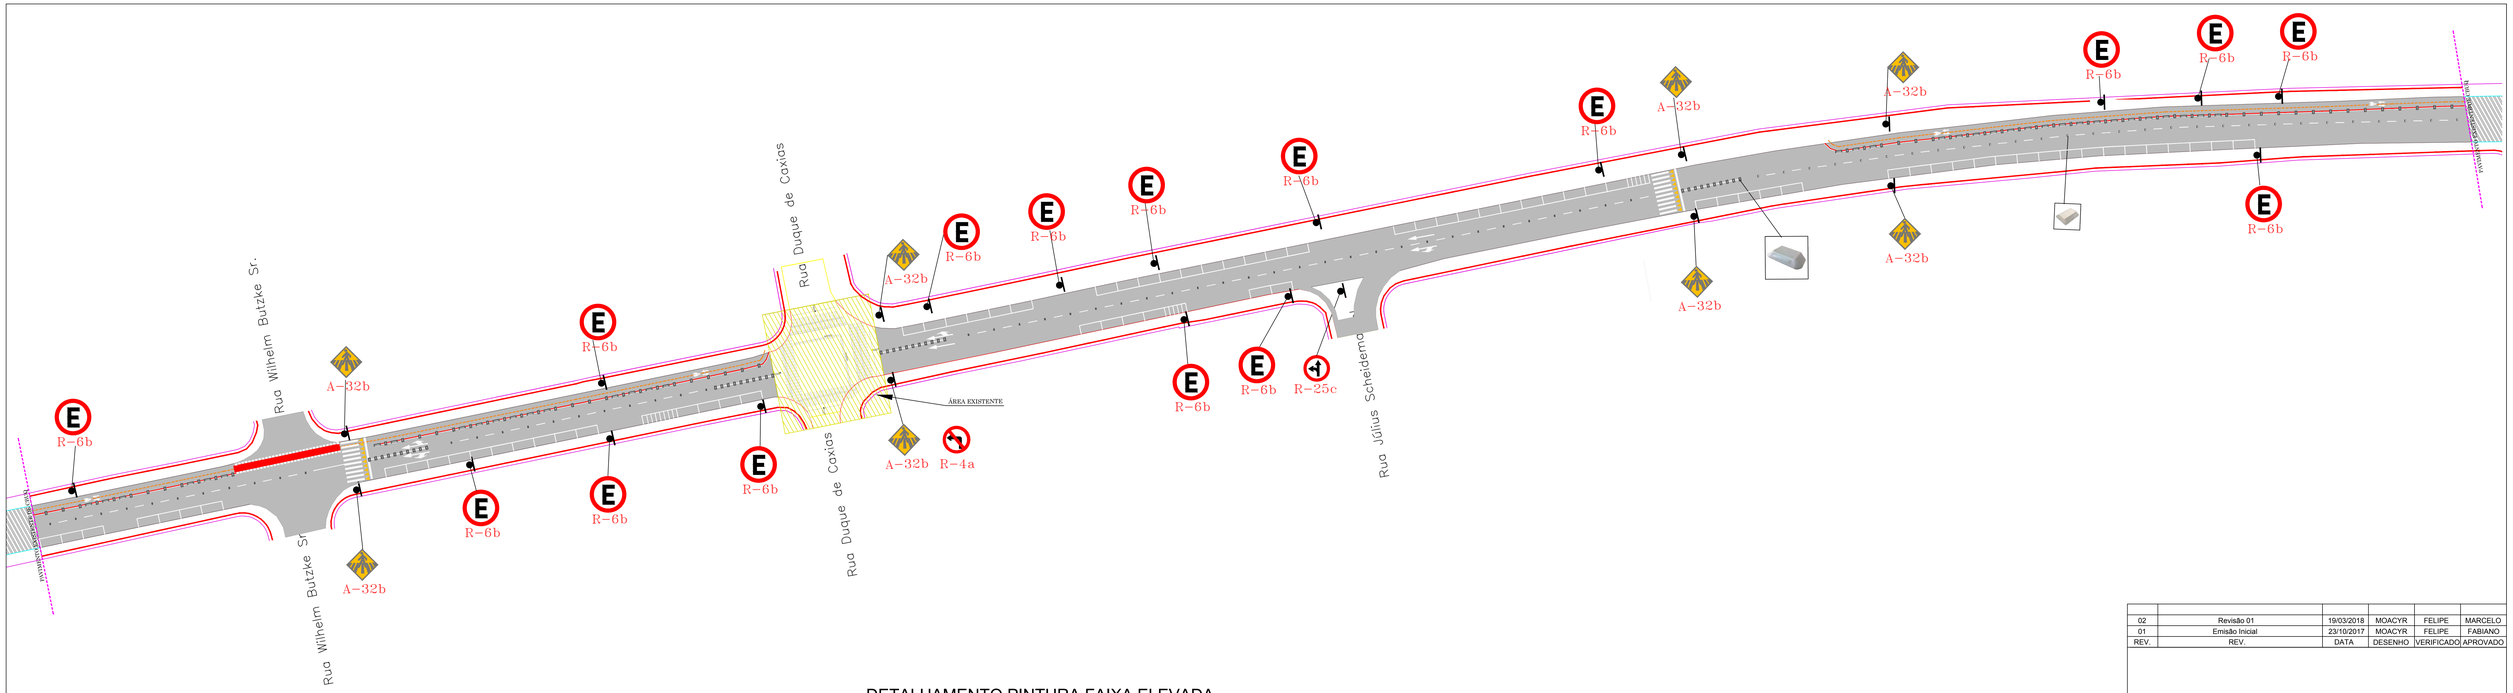

DETALHAMENTO PINTURA FAIXA ELEVADA

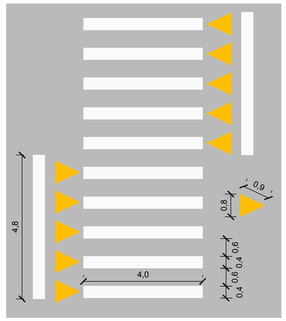

DETALHE TACHÃO BIDIRECIONAL DE RESINA

SEM ESCALA

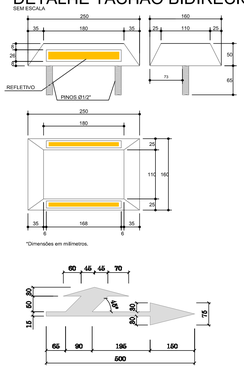

*Proporções conforme o manual de sinalização horizontal do CONTRAN
- Conselho Nacional de Trânsito.
*Dimensões em centímetros.

DETALHE SÍMBOLO BICICLETA - SIC
SEM ESCALA

DETALHAMENTO PINTURA CONTÍNUA

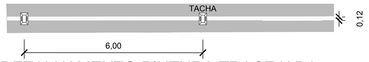

DETALHAMENTO PINTURA TRACEJADA

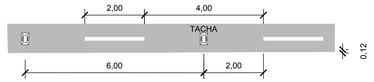

DETALHAMENTO CICLOVIA

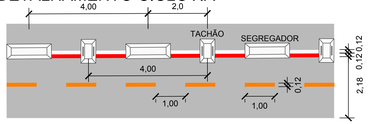

DETALHAMENTO PINTURA CICLOVIA

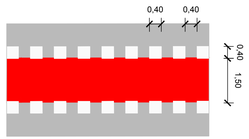

DETALHES TACHÕES E FAIXAS

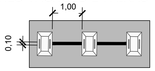

REV.	REV.	DATA	DESENHO	VERIFICADO	APROVADO
02	Revisão 01	19/03/2018	MOACYR	FELIPE	MARCELO
01	Emissão Inicial	23/10/2017	MOACYR	FELIPE	FABIANO

PREFEITURA DE TIMBÓ

SEPLAN

SECRETARIA MUNICIPAL DE PLANEJAMENTO

Obra:
PROJETO DE CAPEAMENTO ASFÁLTICO

Endereço:
R: SETE DE SETEMBRO, R: JAPÃO

Projeto:
PROJETO DE SINALIZAÇÃO

Resp. Técnico Projeto:

Data:	Escala:	Área:	Prancha:
MAR./2018	1 / 500	5.784,44 m²	SIN. 01