


SITUAÇÃO

1:75

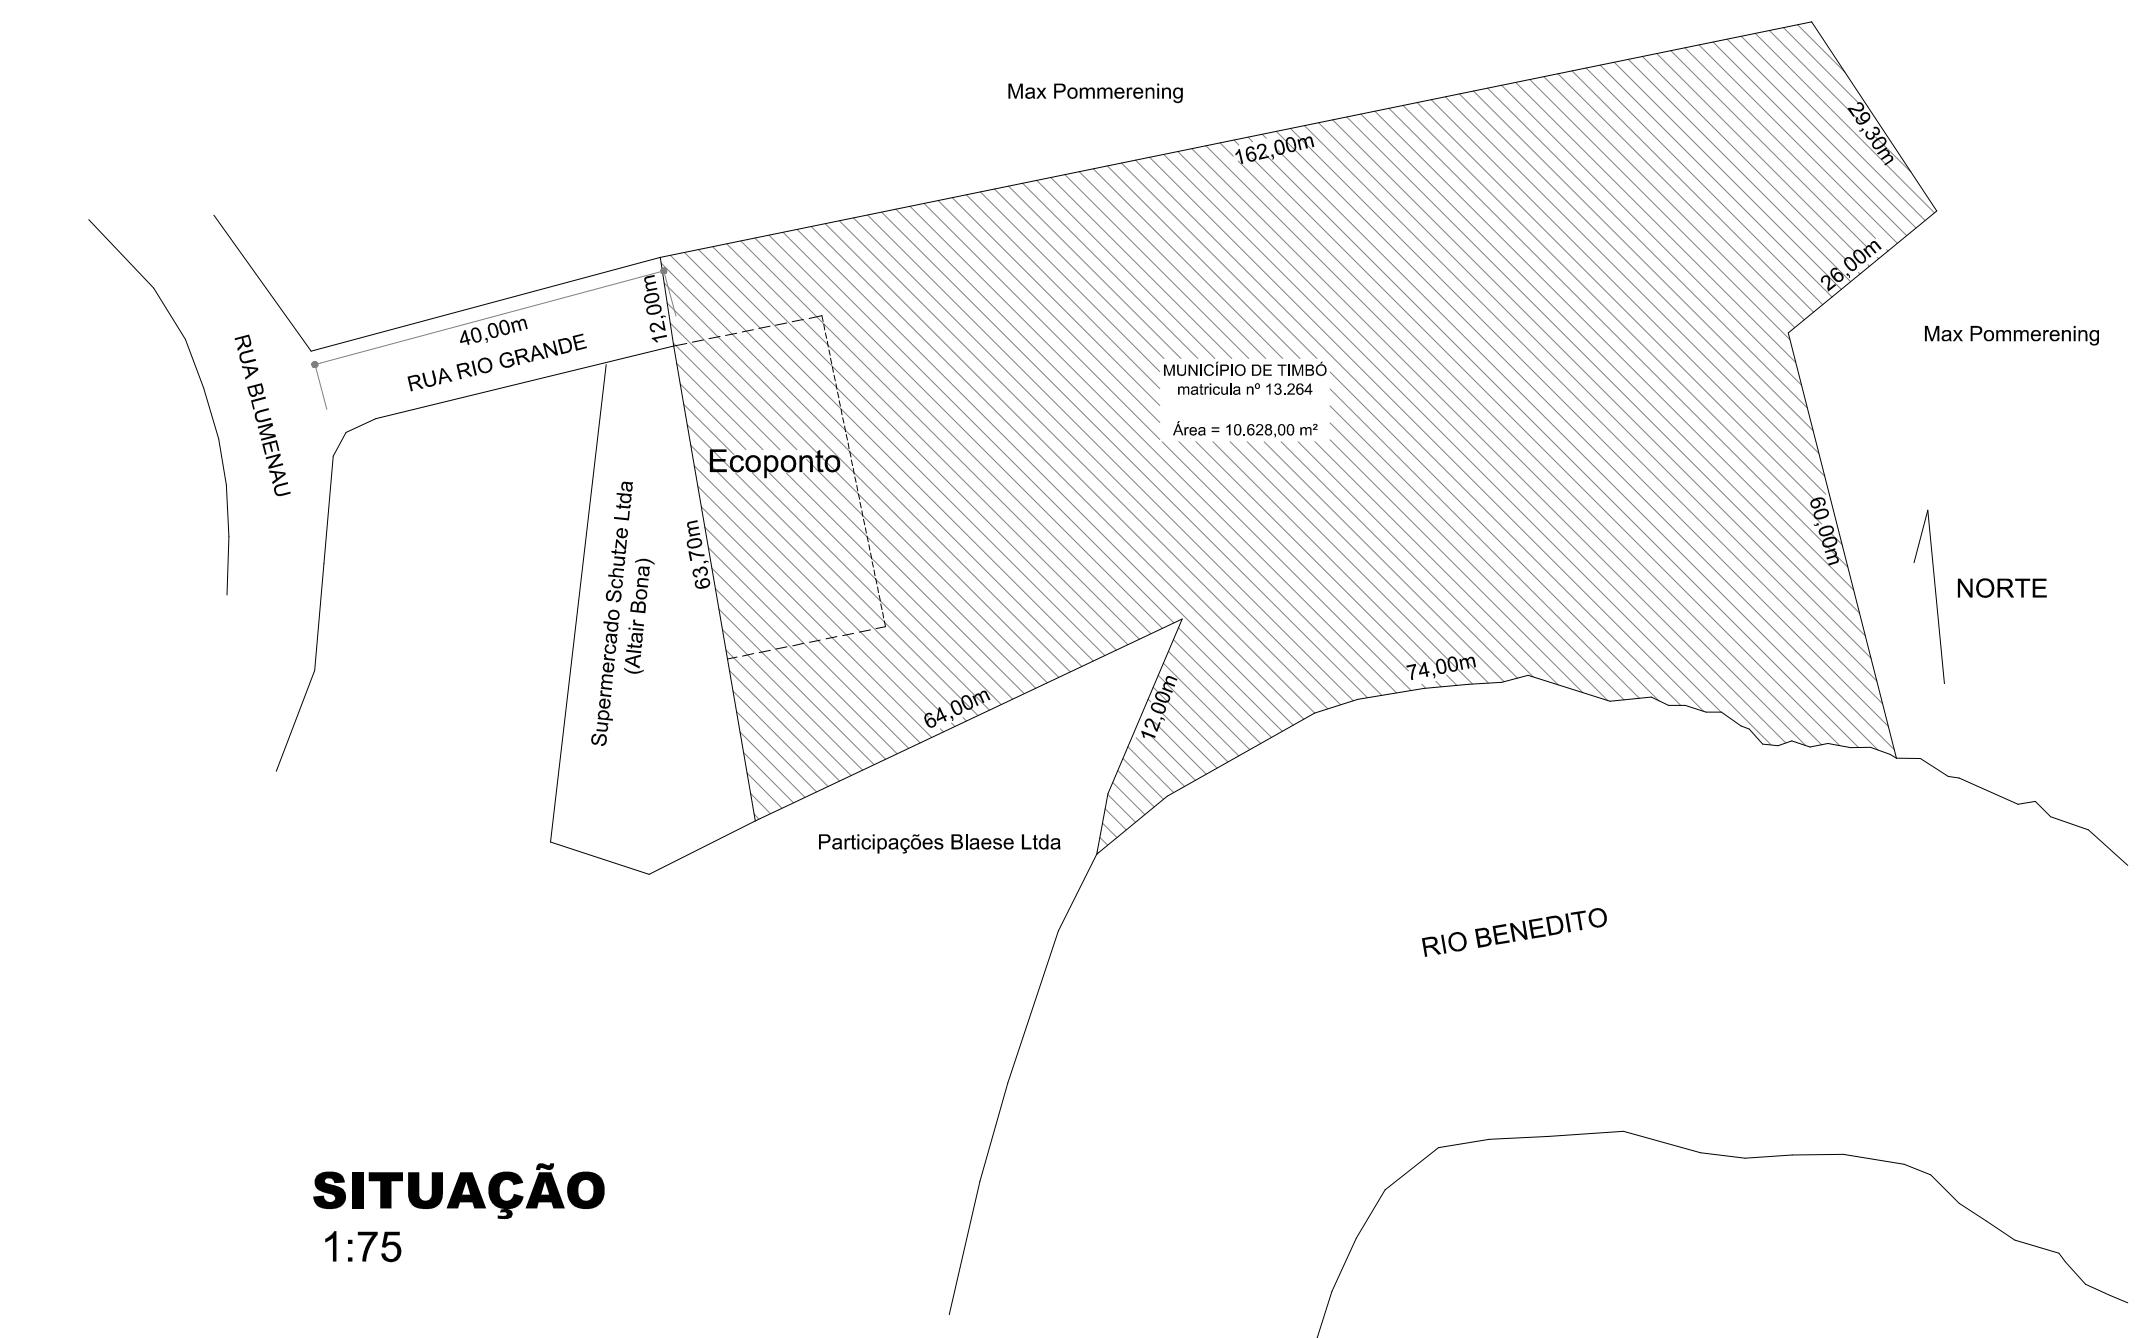

Projeto: ARQUITETÔNICO



Responsável Técnico



ECOPONTO
Rua Rio Grande nº 40 - Bairro dos Estados - Timbó - SC

SERVIÇO AUTÔNOMO MUNICIPAL DE
ÁGUA E ESGOTO - TIMBÓ

Rua Pastor Blumel, 30 - Sala 101-
Edifício París - Centro - Timbó - SC
Cep: 89120-000
Fone / Fax: (47) 3382 6464
e-mail: clicprojeto@gmail.com

Área: 72,54 m²
Data: fevereiro/2018

Especificação
ECOPONTO - ROLL ON - ROLL OFF - IMPLANTAÇÃO

Escala: Indicada
Prancha
01/08