




Obs: Direitos autorais conforme Lei nº 9.610 de 19.02.1998.
CNPJ: 16.069.075/0001-47 Registro: Crea-SC: 124083-1

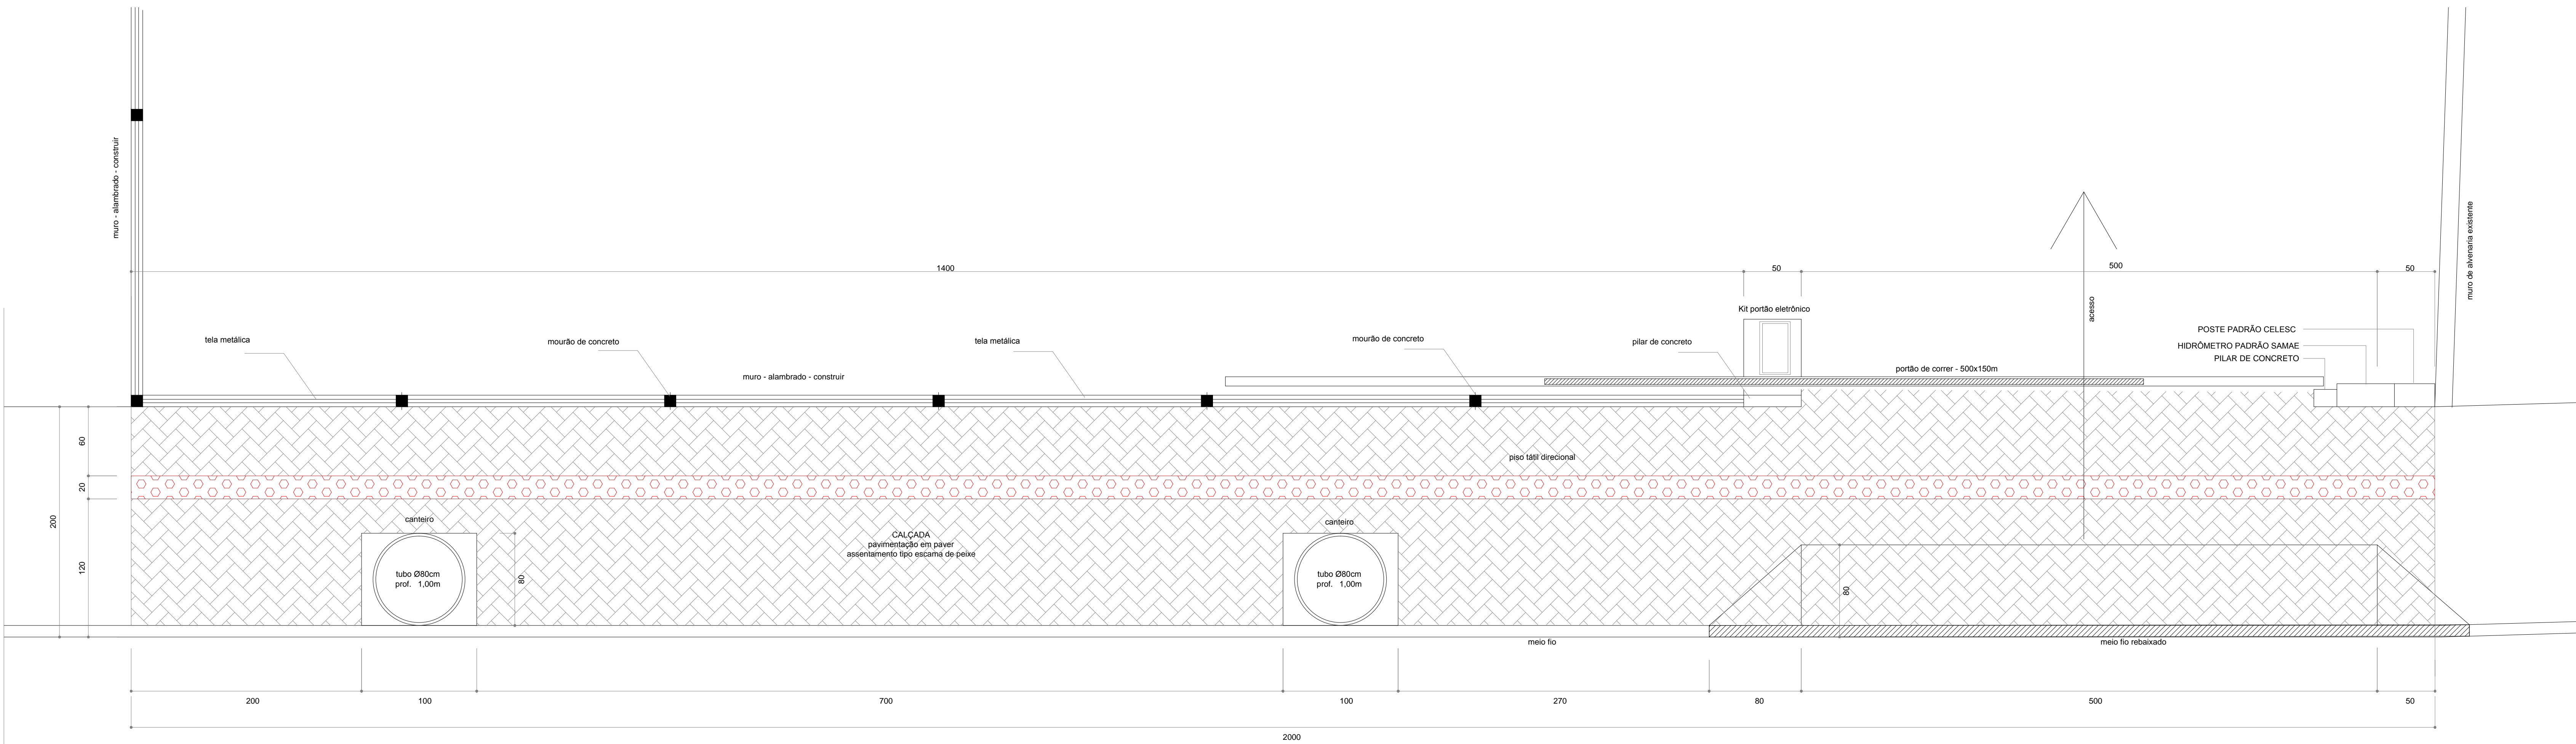


DETALHE DA CALÇADA
1:25

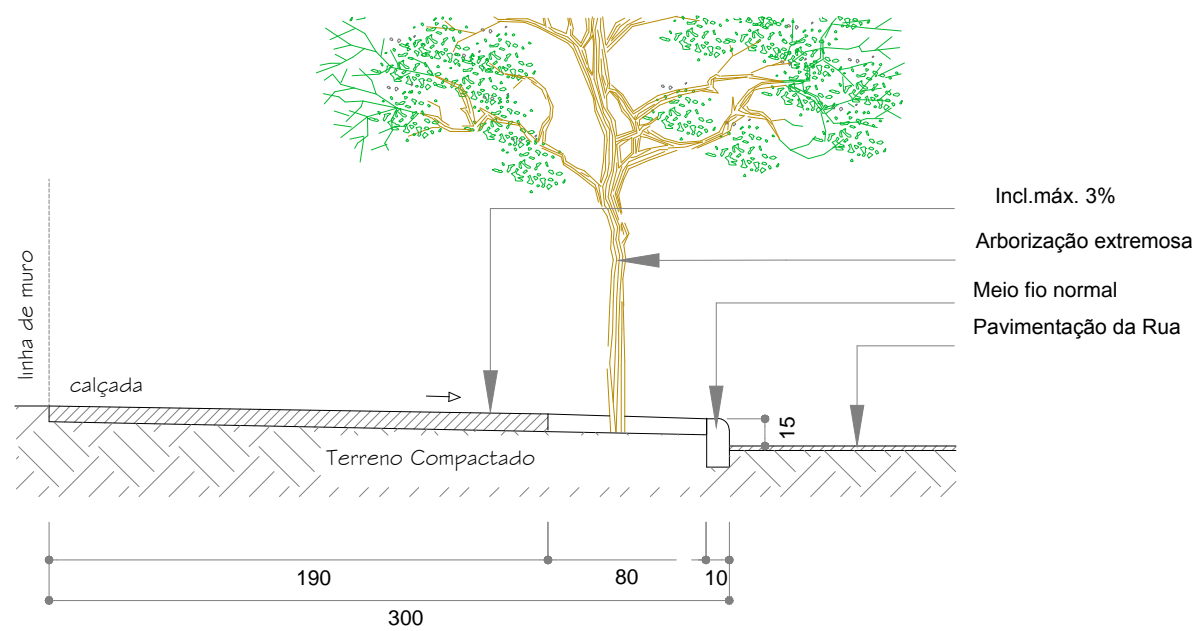


DETALHE CANTEIRO
S/ESC

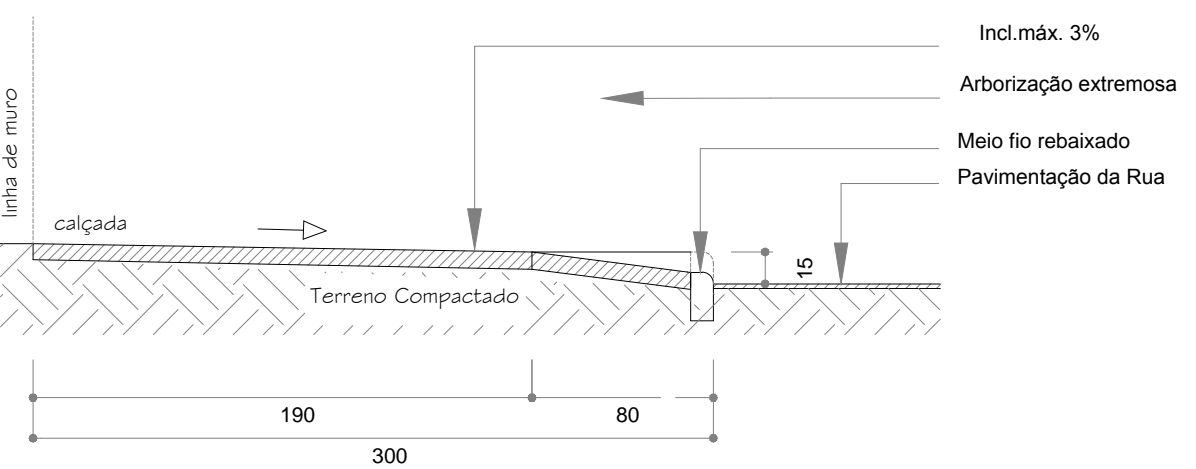



DETALHE DO MEIO FIO REBAIXADO
S/ESC

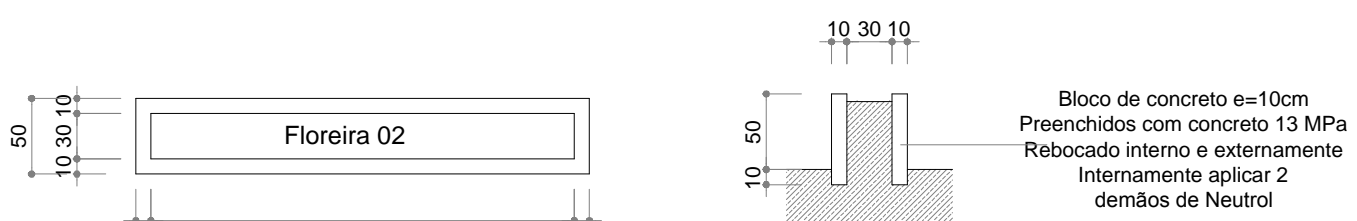


DETALHE DAS FLOREIRAS
1:50

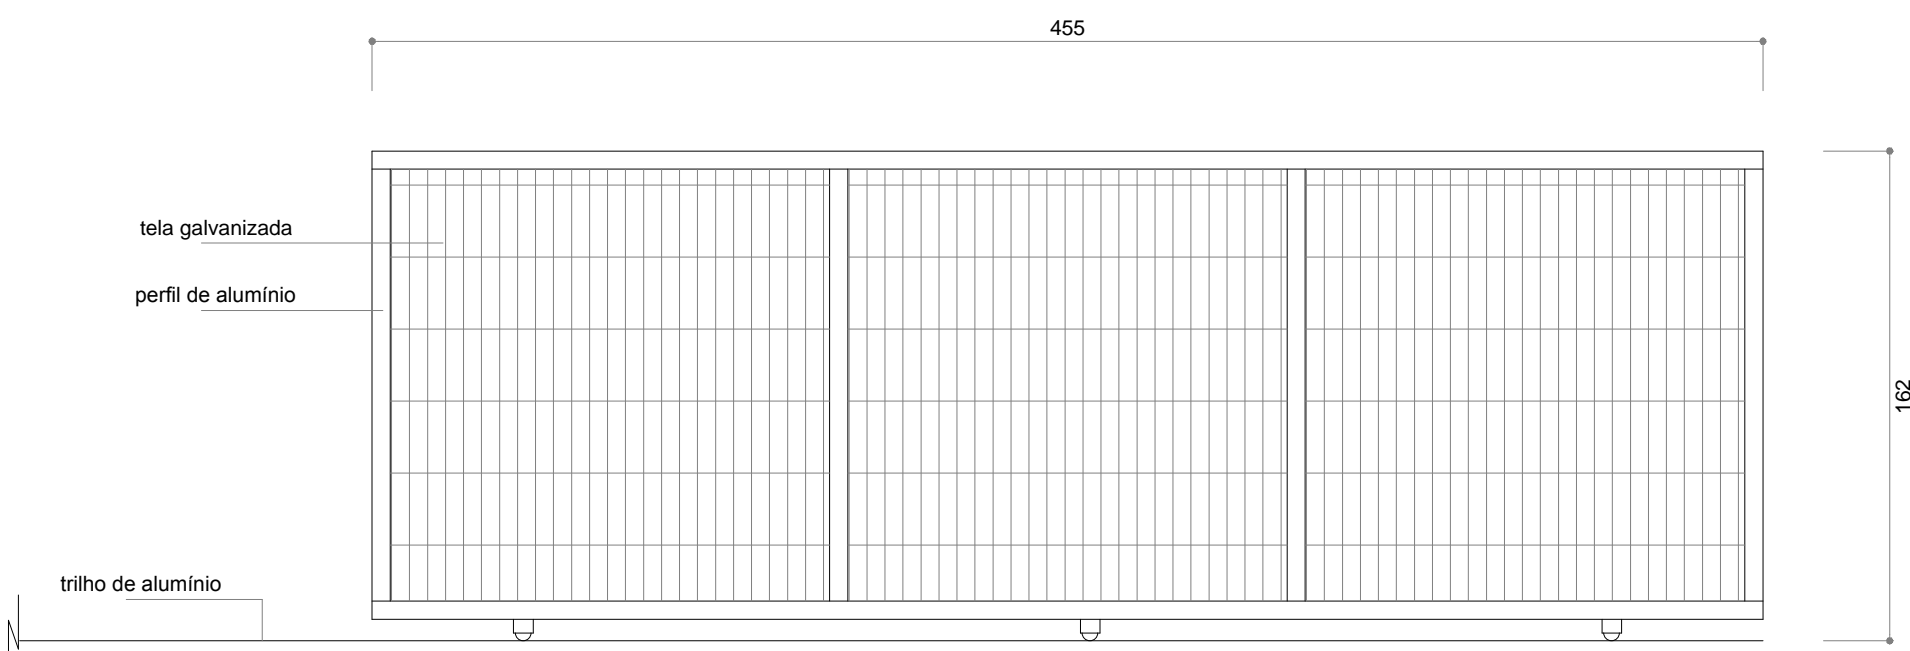

DETALHE DO PORTÃO DE CORRER
1:25

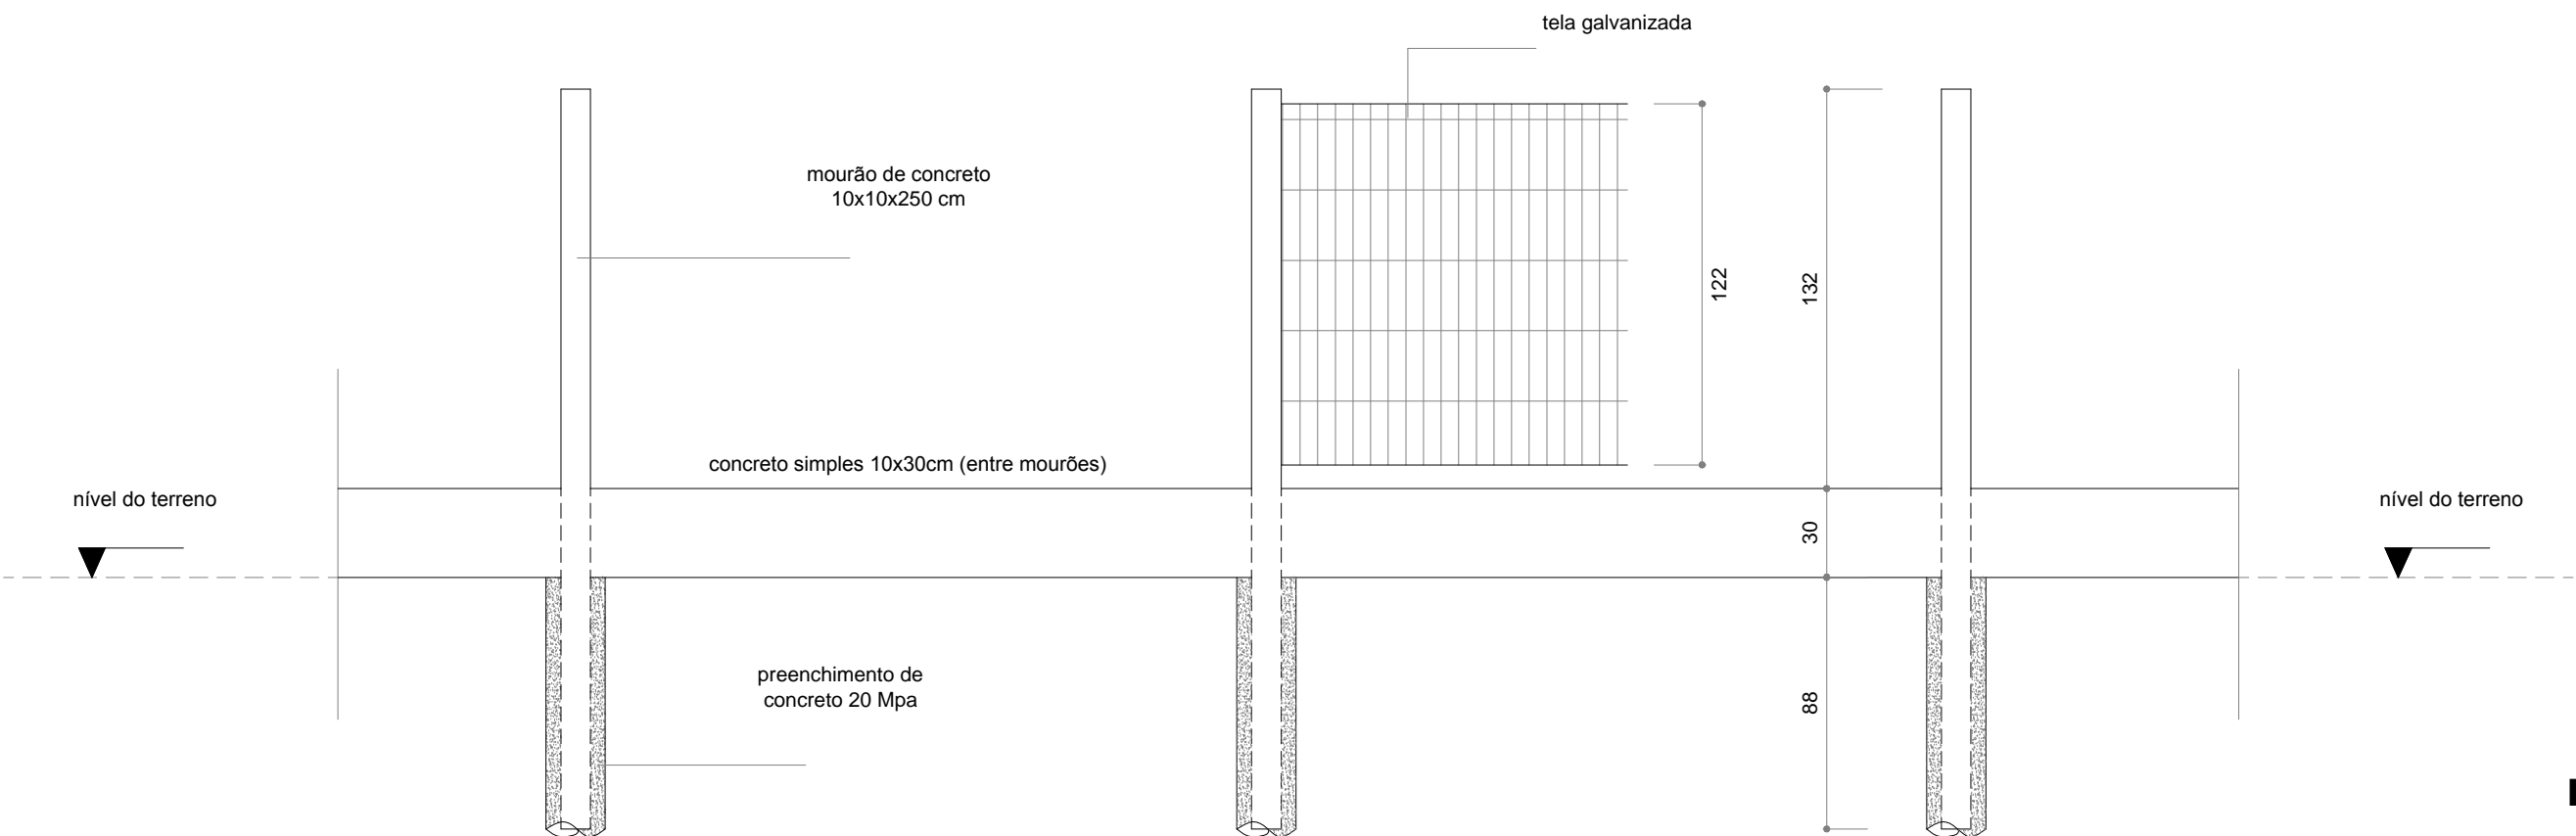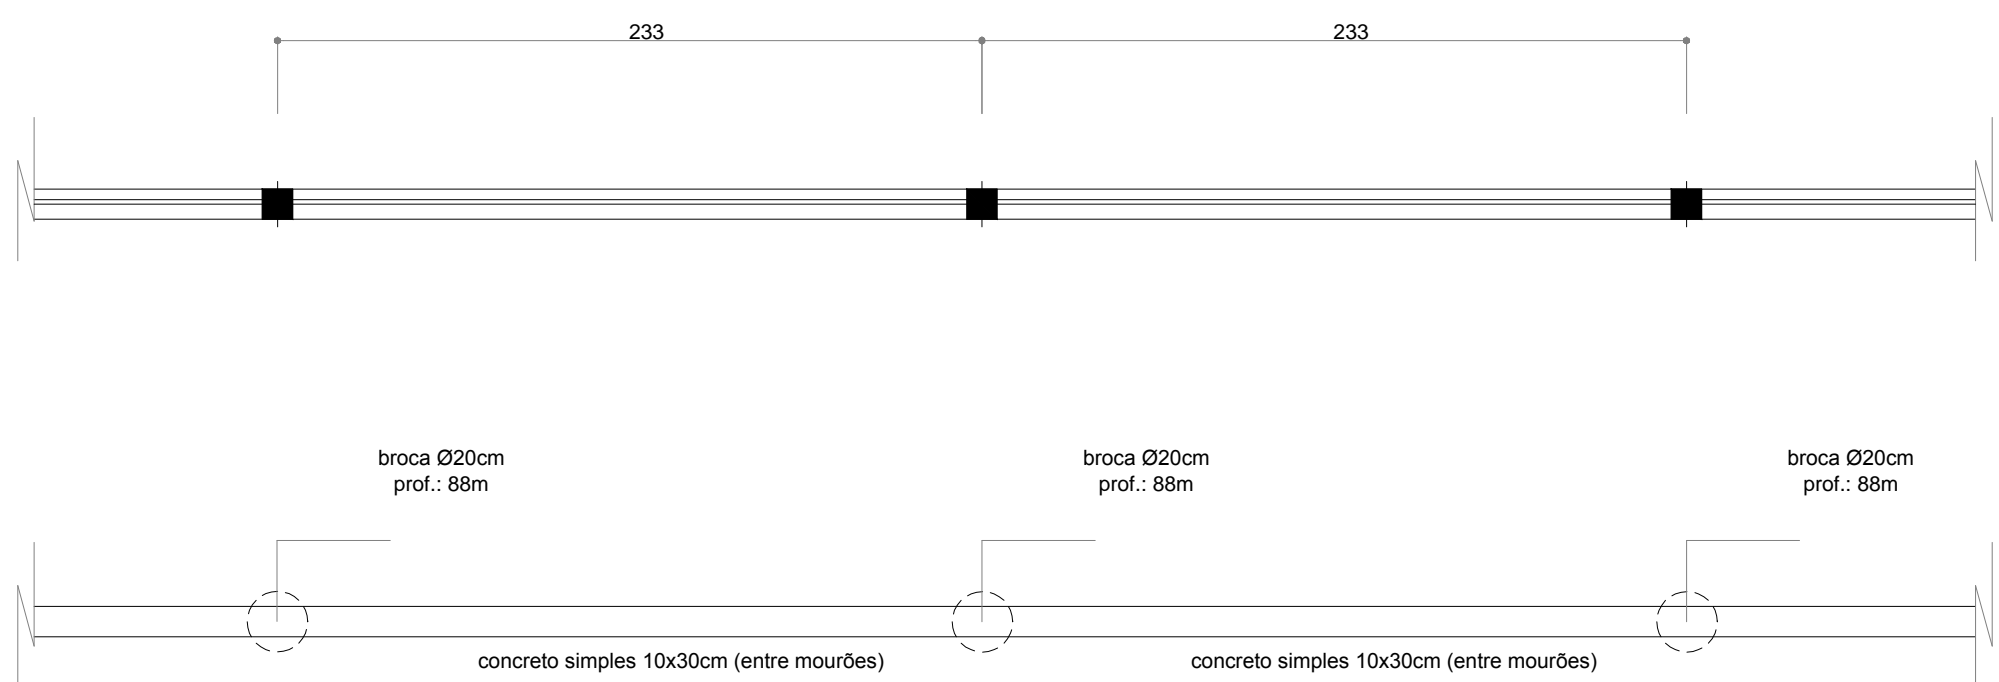

DETALHE DO ALAMBRADO
1:25

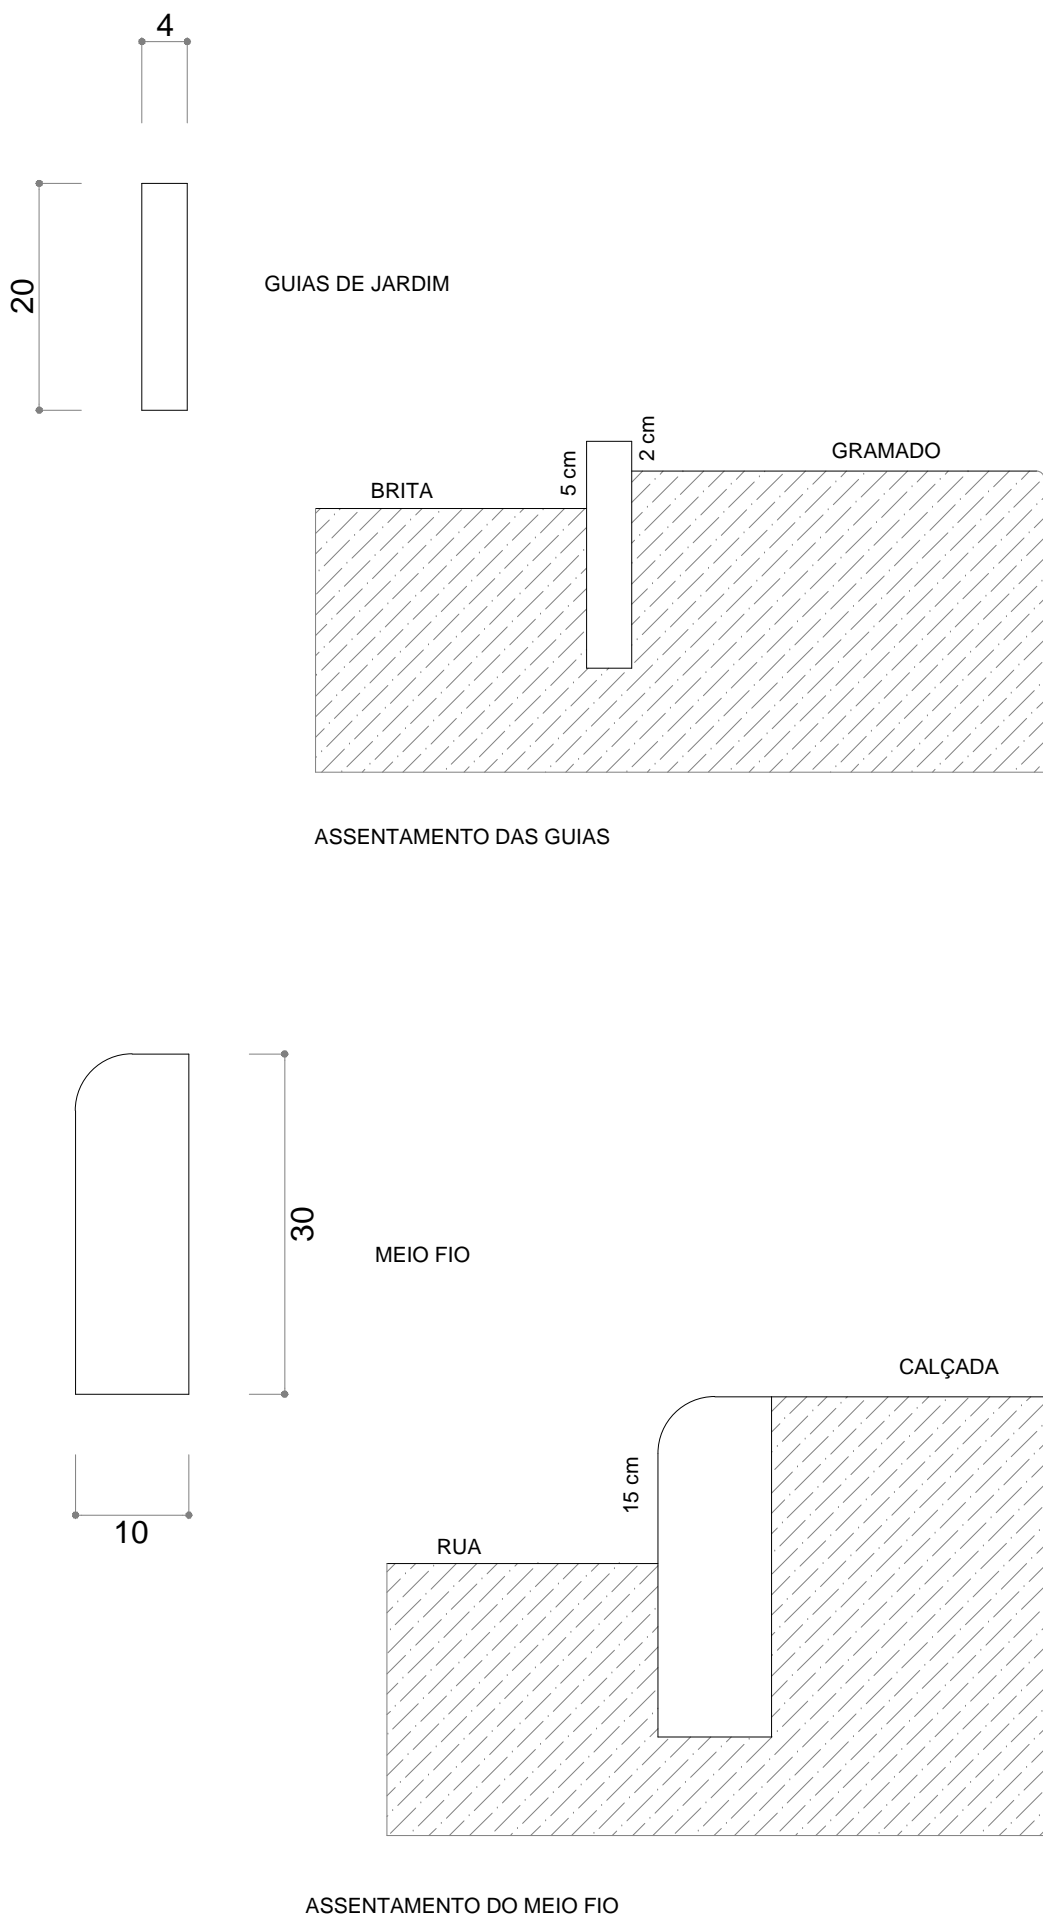

APROVAÇÃO

Responsável Técnico



Rua Pastor Blumel, 30 - Sala 101-
Edifício Paris - Centro - Timbó - SC
Cep: 89120-000
Fone / Fax: (47) 3382 6464
e-mail: clicprojeto@gmail.com

ECOPONTO

Rua Rio Grande nº 40 - Bairro dos Estados - Timbó - SC

SERVIÇO AUTÔNOMO MUNICIPAL DE
ÁGUA E ESGOTO - TIMBÓ

Área: 72,54 m²
Data: fevereiro/2018

Especificação
DETALHES DO MURO E CALÇADA

Escala: Indicada

Prancha
03/08

PROJETO: **ARQUITETÔNICO**