



PLANTA DE COBERTURA 01


ESCALA.....1/100

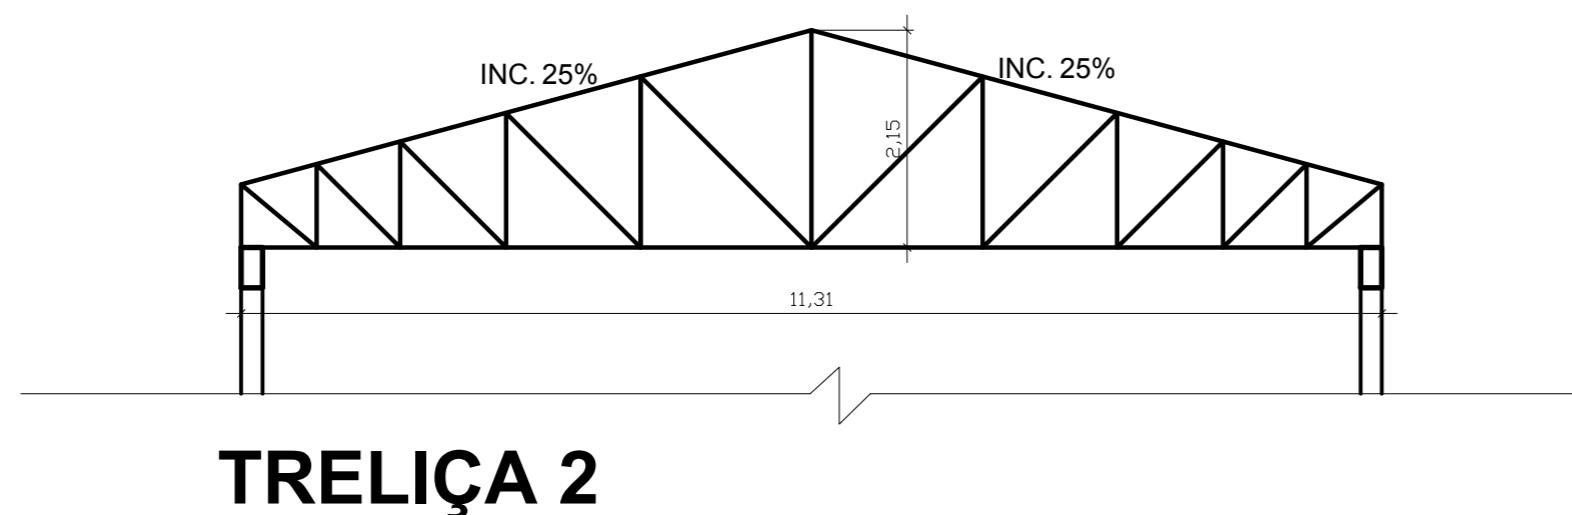


TRELIÇA 2
ESCALA..... 1/75

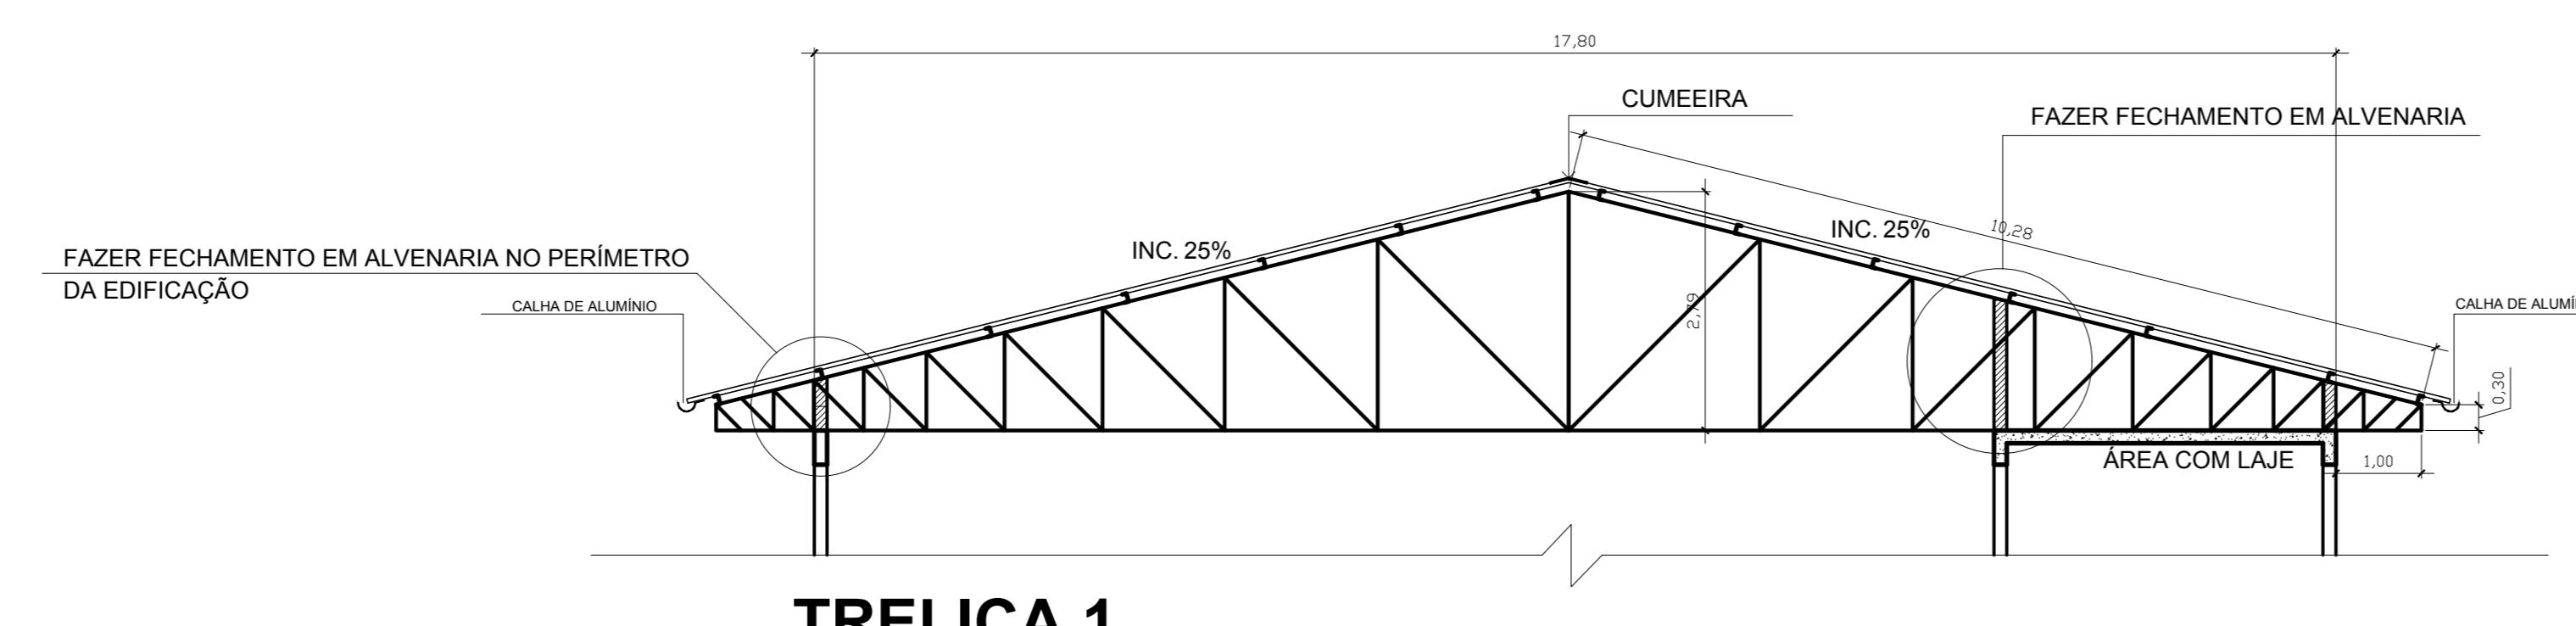

TRELIÇA 1

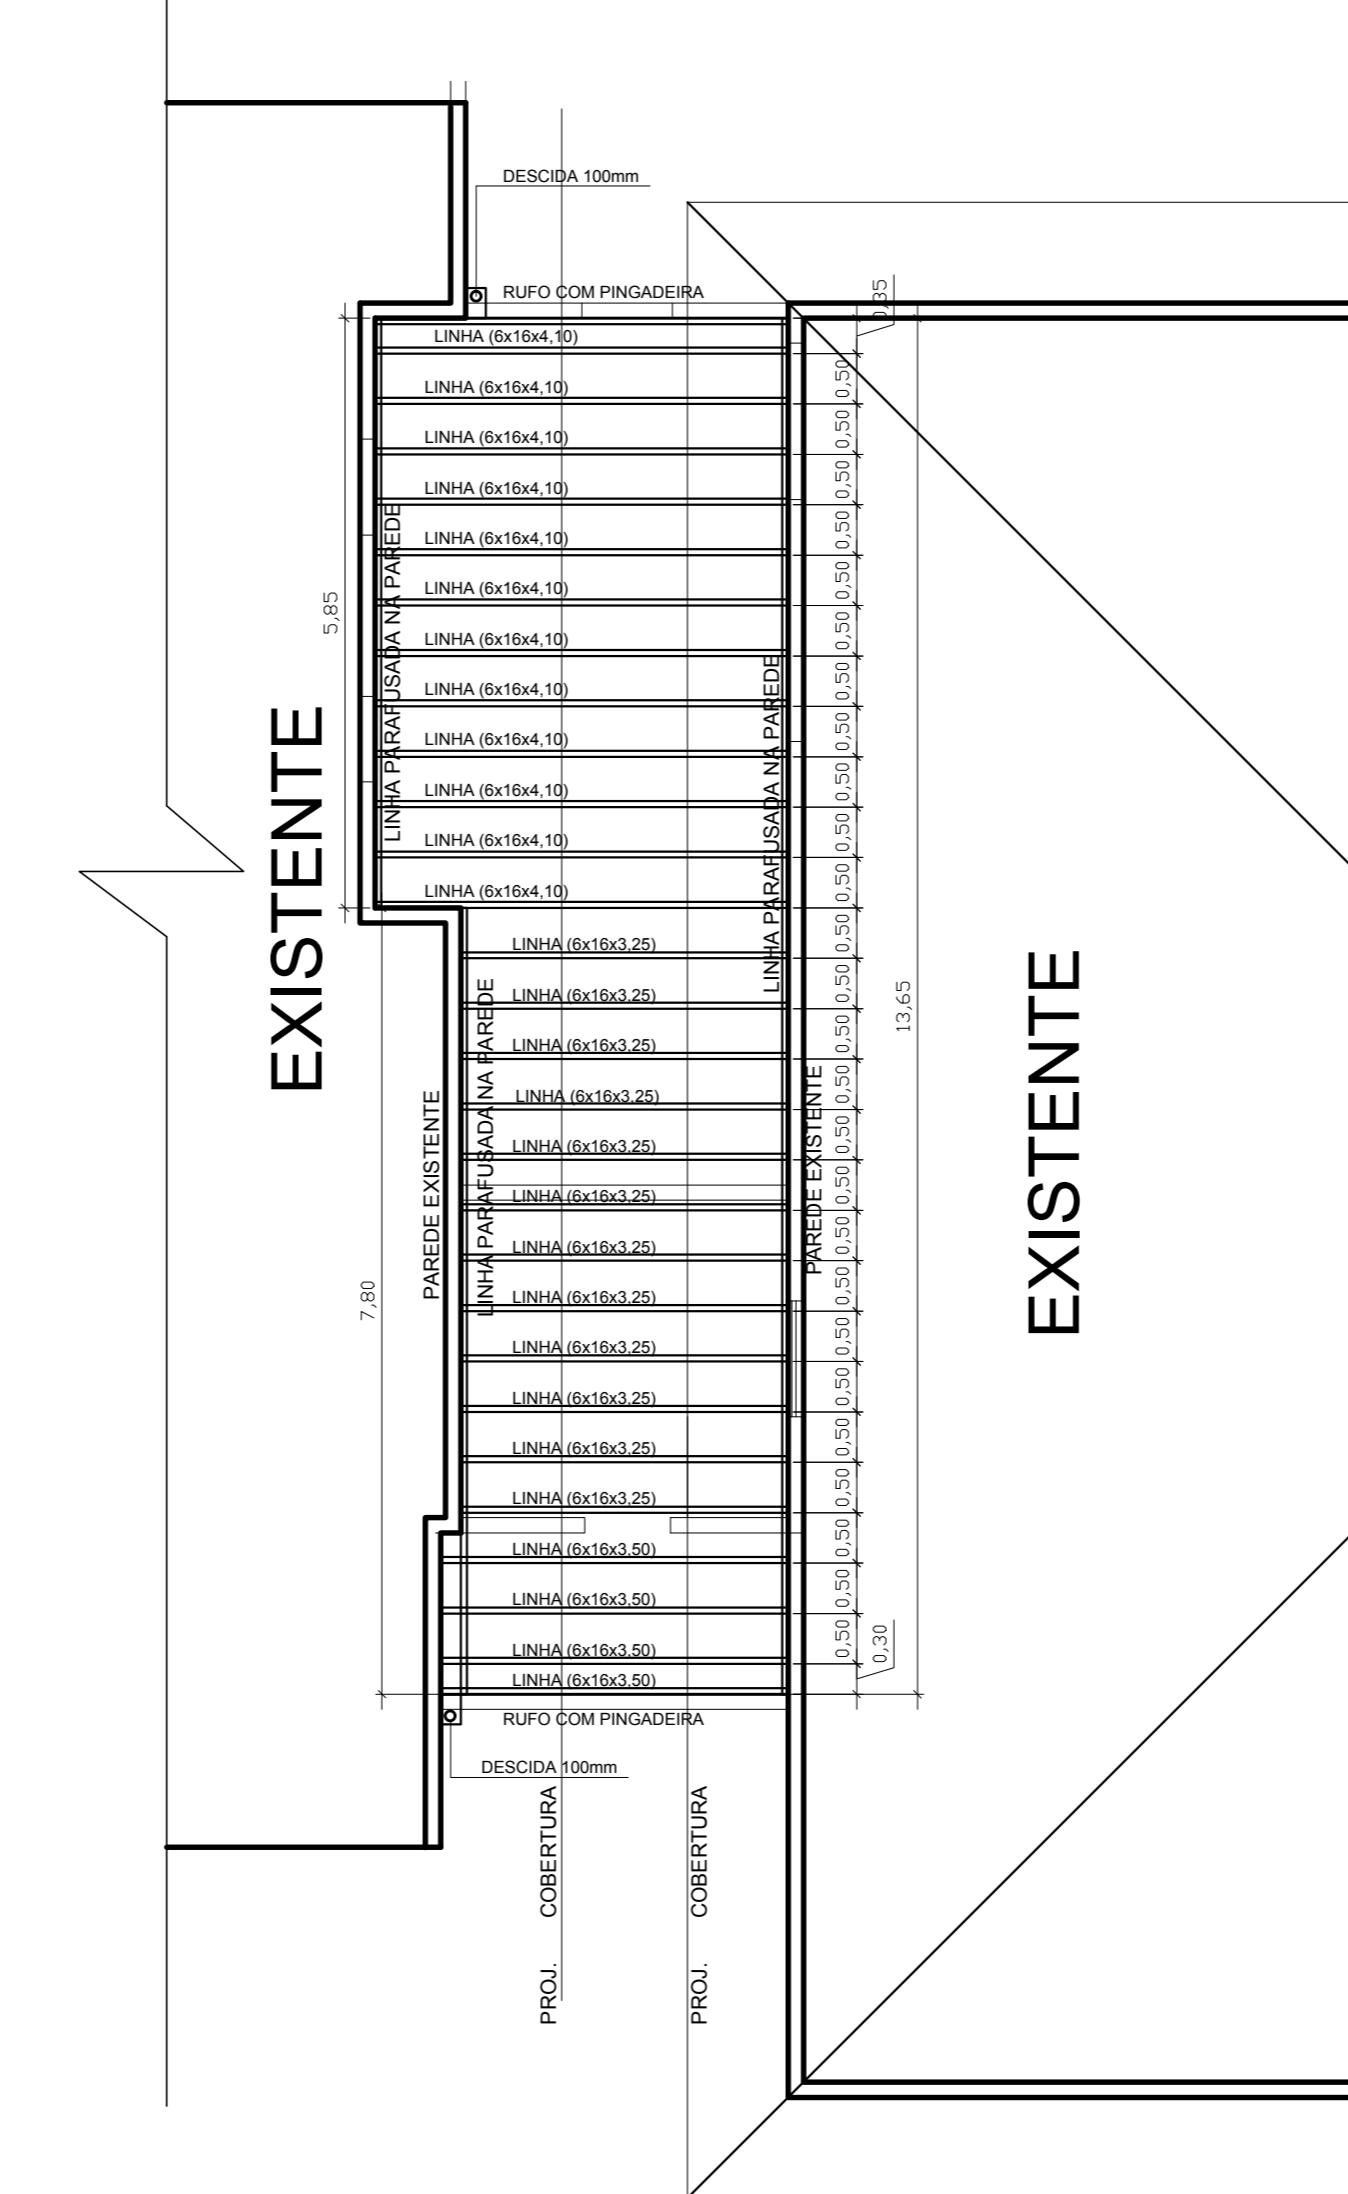

PLANTA BAIXA COBERTURA 02

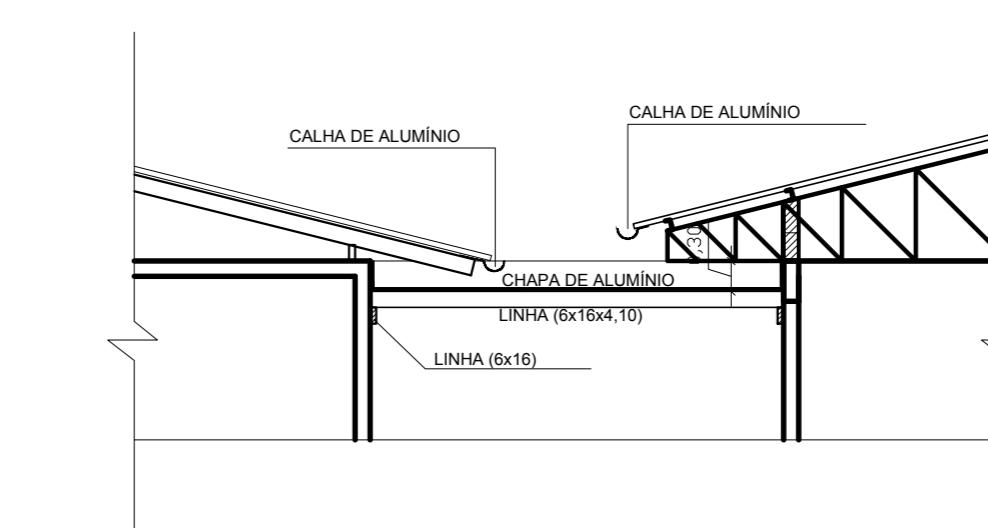

CORTE TRANSVERSAL

Carimbos

PREFEITURA DE TIMBÓ

SECRETARIA MUNICIPAL DE PLANEJAMENTO

REFORMA COBERTURA M

ndereco:

Rua It

ata: [Fasele](#) | [Cărți](#) | [Branche](#)

MAP /2017 INDICADA

MAR./2017 | INDICADA | 369,691114

10 of 10

ata:	Escala:	Área:	Prancha:
MAR./2017	INDICADA	369,69m ²	A.01