




FACHADA RUA RICHARD SCHUBERT
ESCALA.....1/75

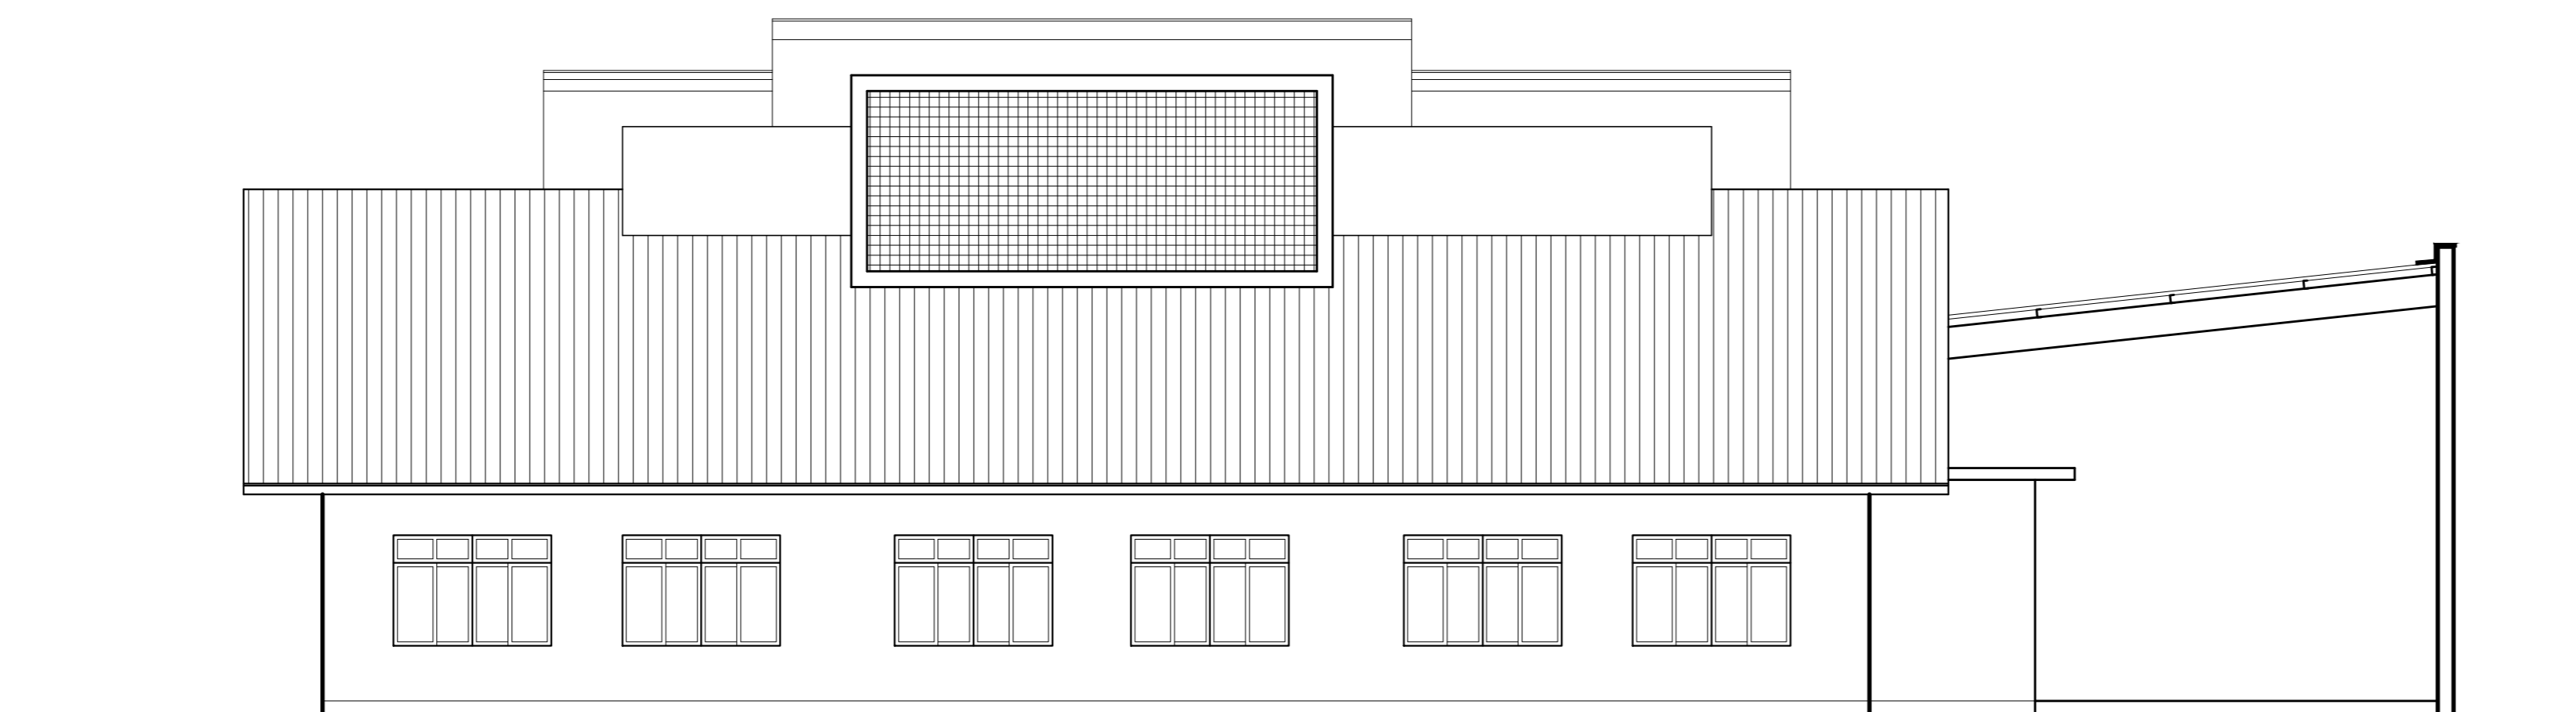

FACHADA RUA EMILIO JURK
ESCALA.....1/75

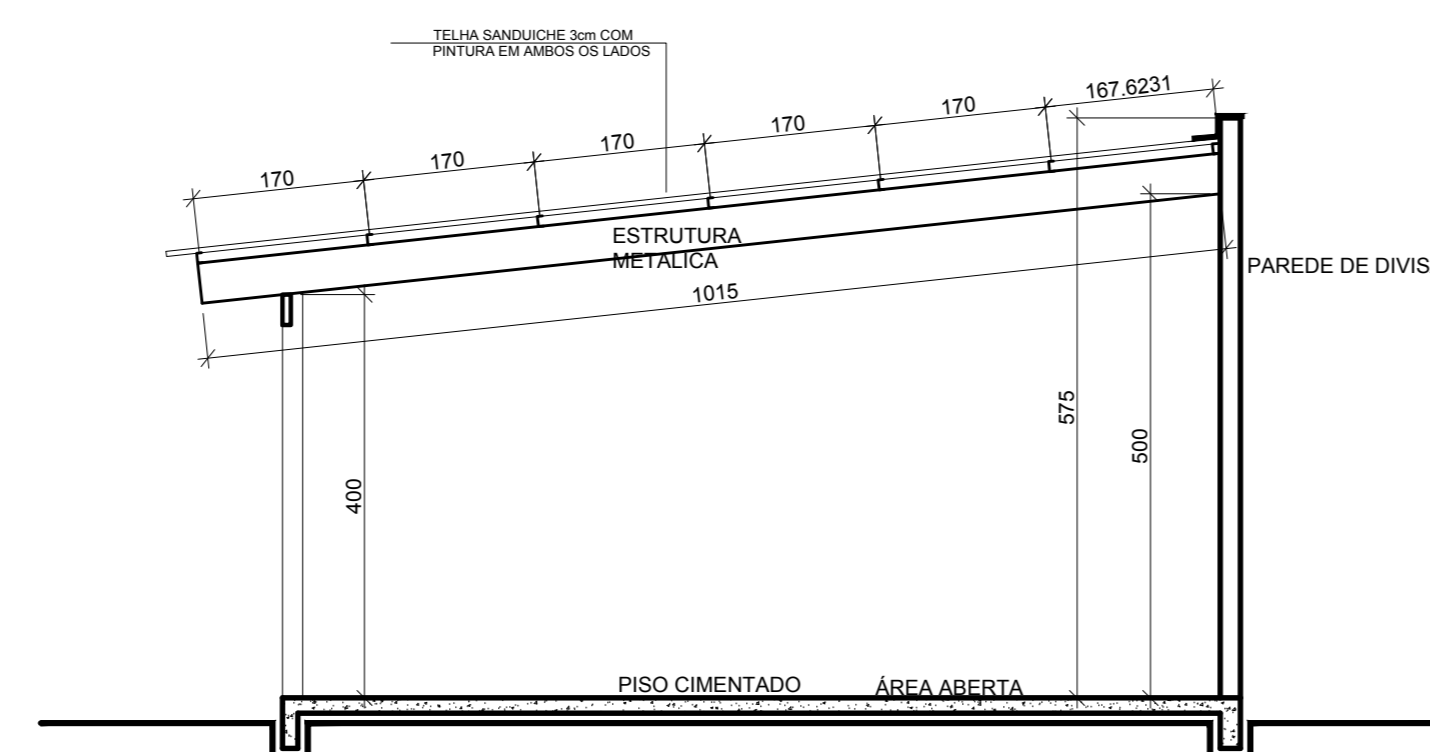

CORTE AB
ESCALA.....1/75

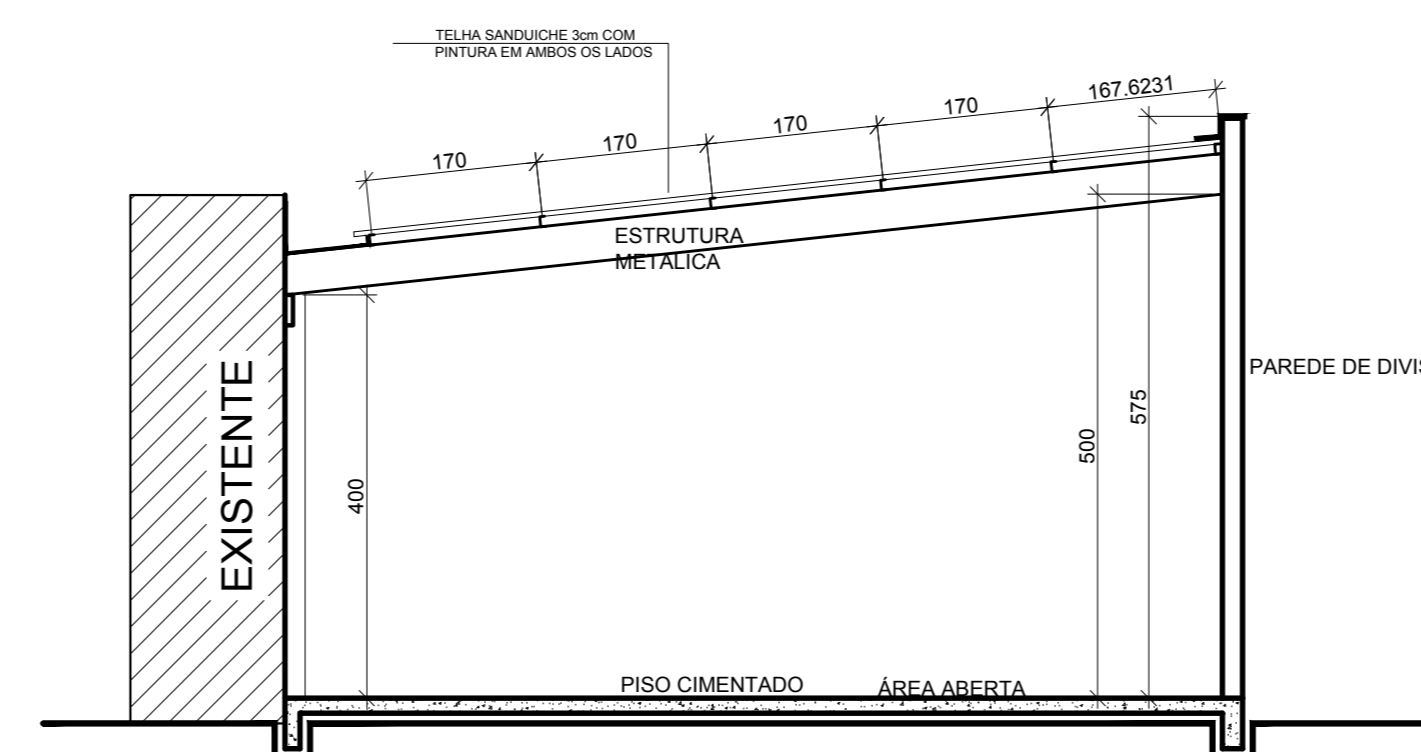

CORTE CD
ESCALA.....1/75

Carimbos:



**PREFEITURA
DE TIMBÓ**
SECRETARIA MUNICIPAL
DE PLANEJAMENTO

Obra:	UPE GIRASSOL		
Endereço:	Rua Richard Schubert Esq. Emilio Jurk - Timbó - SC		
Projeto:	CORTES / FACHADAS		
Resp. Técnico Projeto:			
Data:	Escala:	Área:	Prancha:
Out./2017	1/75	140,56m ²	ARQ. 02