


02	Revisão 01	19/03/2018	MOACYR	FELIPE	MARCELO
01	Emissão Inicial	23/10/2017	MOACYR	FELIPE	FABIANO
REV.	REV.	DATA	DESENHO	VERIFICADO	APROVADO

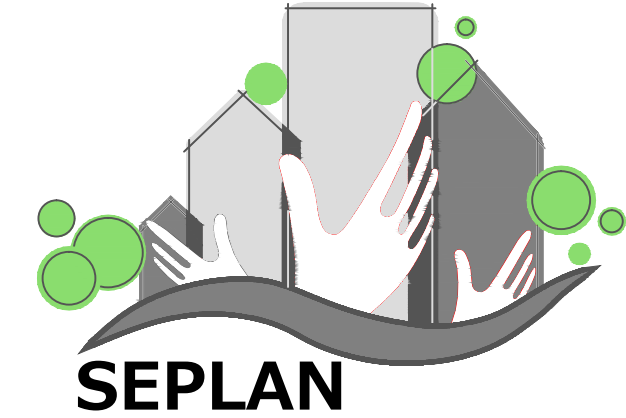

PREFEITURA DE TIMBÓ

SECRETARIA MUNICIPAL DE PLANEJAMENTO

Obra: Projeto Capeamento Asfáltico

Endereço: Rua Nereu Ramos

Projeto: Projeto de Geométrico

Resp. Técnico Projeto:

Data: MAR./2018	Escala: 1 / 500	Área: 10.166,18 m ²	Prancha: GEO. 01
-----------------	-----------------	--------------------------------	------------------