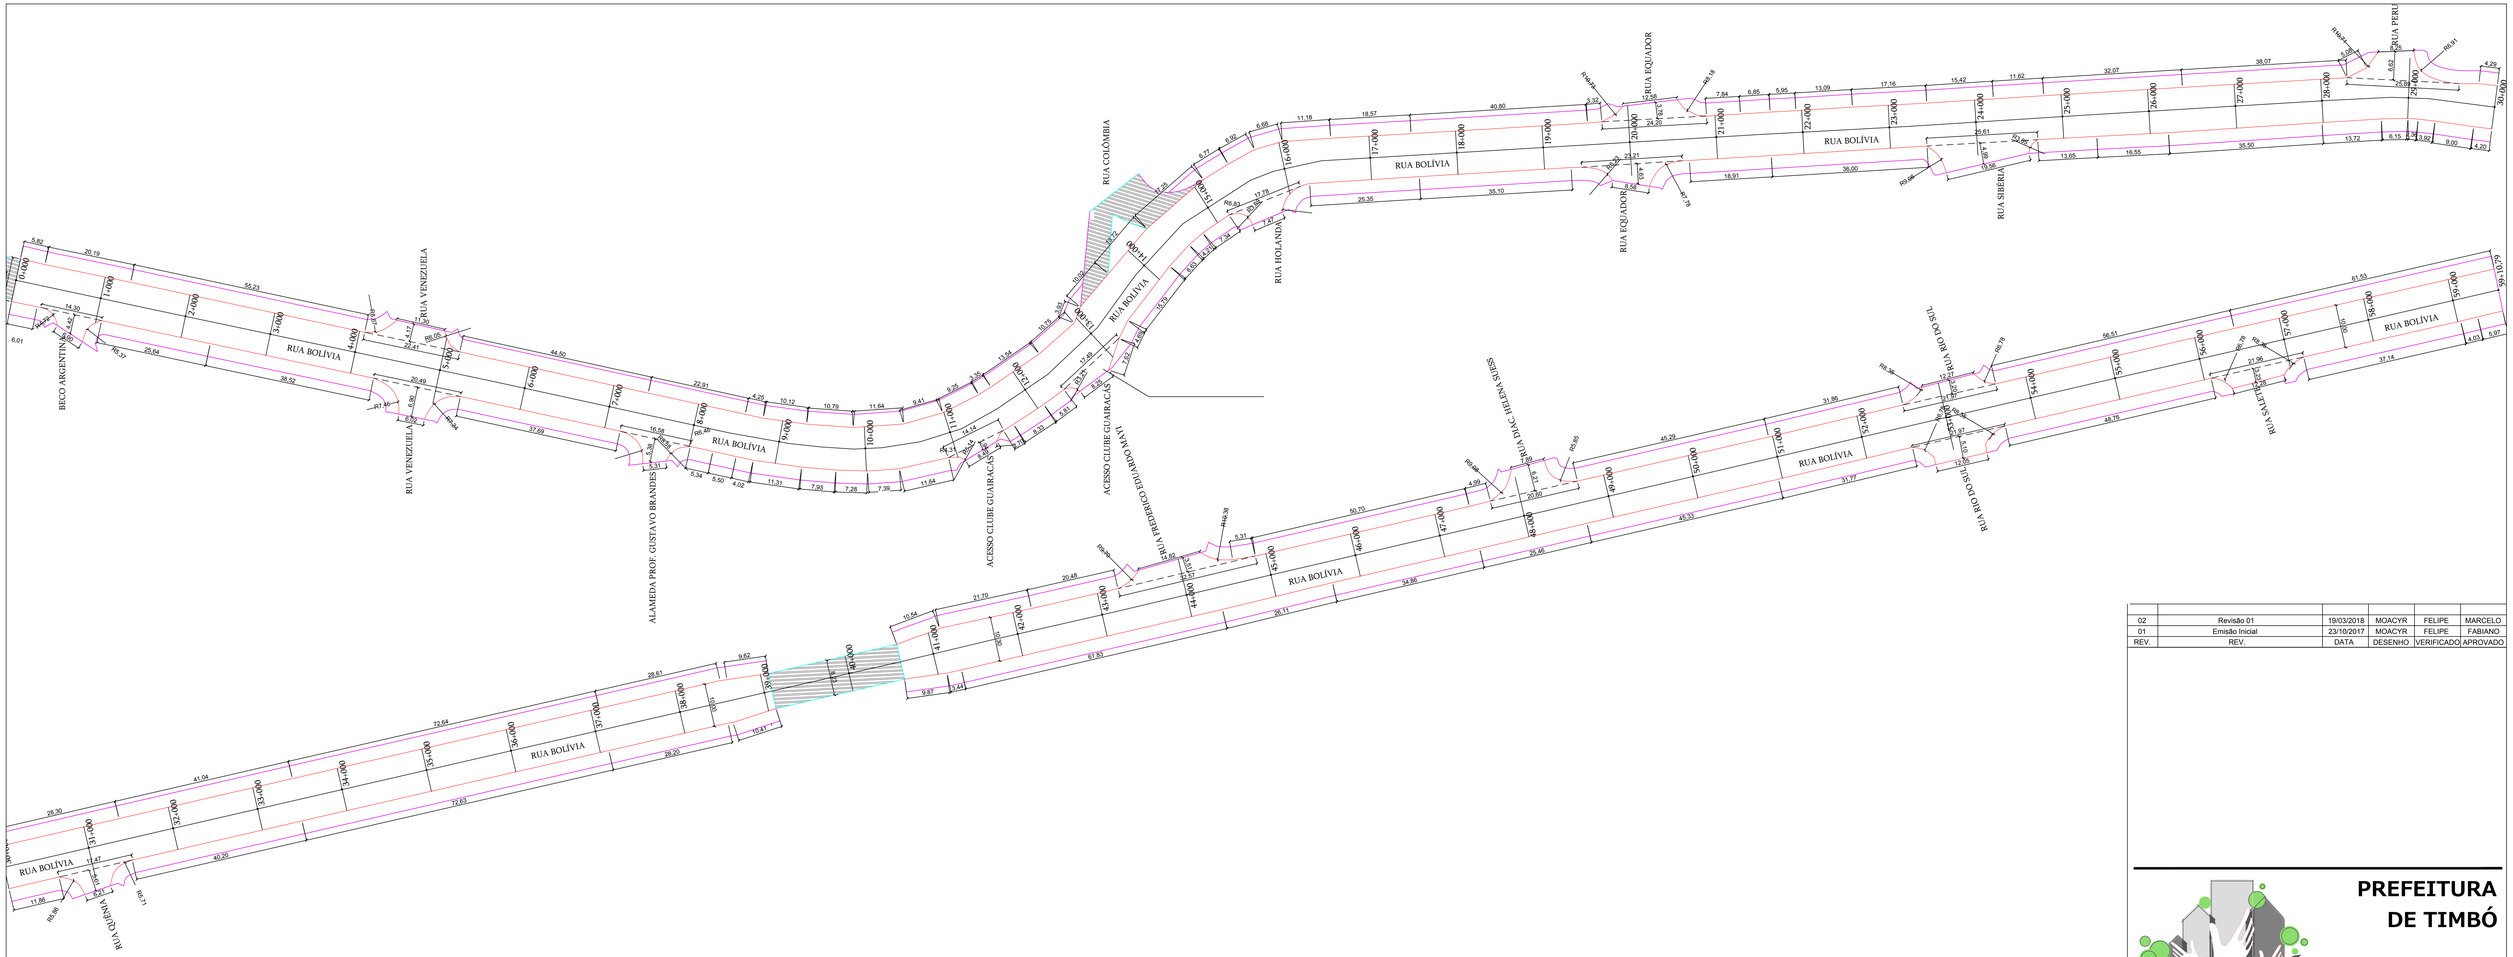

REV.	REV.	DATA	DESENHO	VERIFICADO	APROVADO
02	Revisão 01	19/03/2018	MOACYR	FELIPE	MARCELO
01	Emisão Inicial	23/10/2017	MOACYR	FELIPE	FABIANO

PREFEITURA DE TIMBÓ

SECRETARIA MUNICIPAL DE PLANEJAMENTO

SEPLAN

Obra:
PROJETO DE CAPEAMENTO ASFÁLTICO

Endereço:
Rua Bolívia

Projeto:
PROJETO GEOMÉTRICO

Resp. Técnico Projeto:

Data:	Escala:	Área:	Prancha:
MAR./2018	1 / 500	12.511,31 m²	GEO. 01