



CORTE AA - SENTIDO DO FLUXO

- ÁREA DE CAPEAMENTO ASFÁLTICO
- CANTEIRO EXISTENTE
- PASSEIO EXISTENTE PAVER
- SINALIZAÇÃO TÁTIL DIRECIONAL
- ÁREA NÃO CONTEMPLADA EM PROJETO
- PAVIMENTAÇÃO EXISTENTE
- LIMITES DE PROJETO
- BOCA DE LOBO

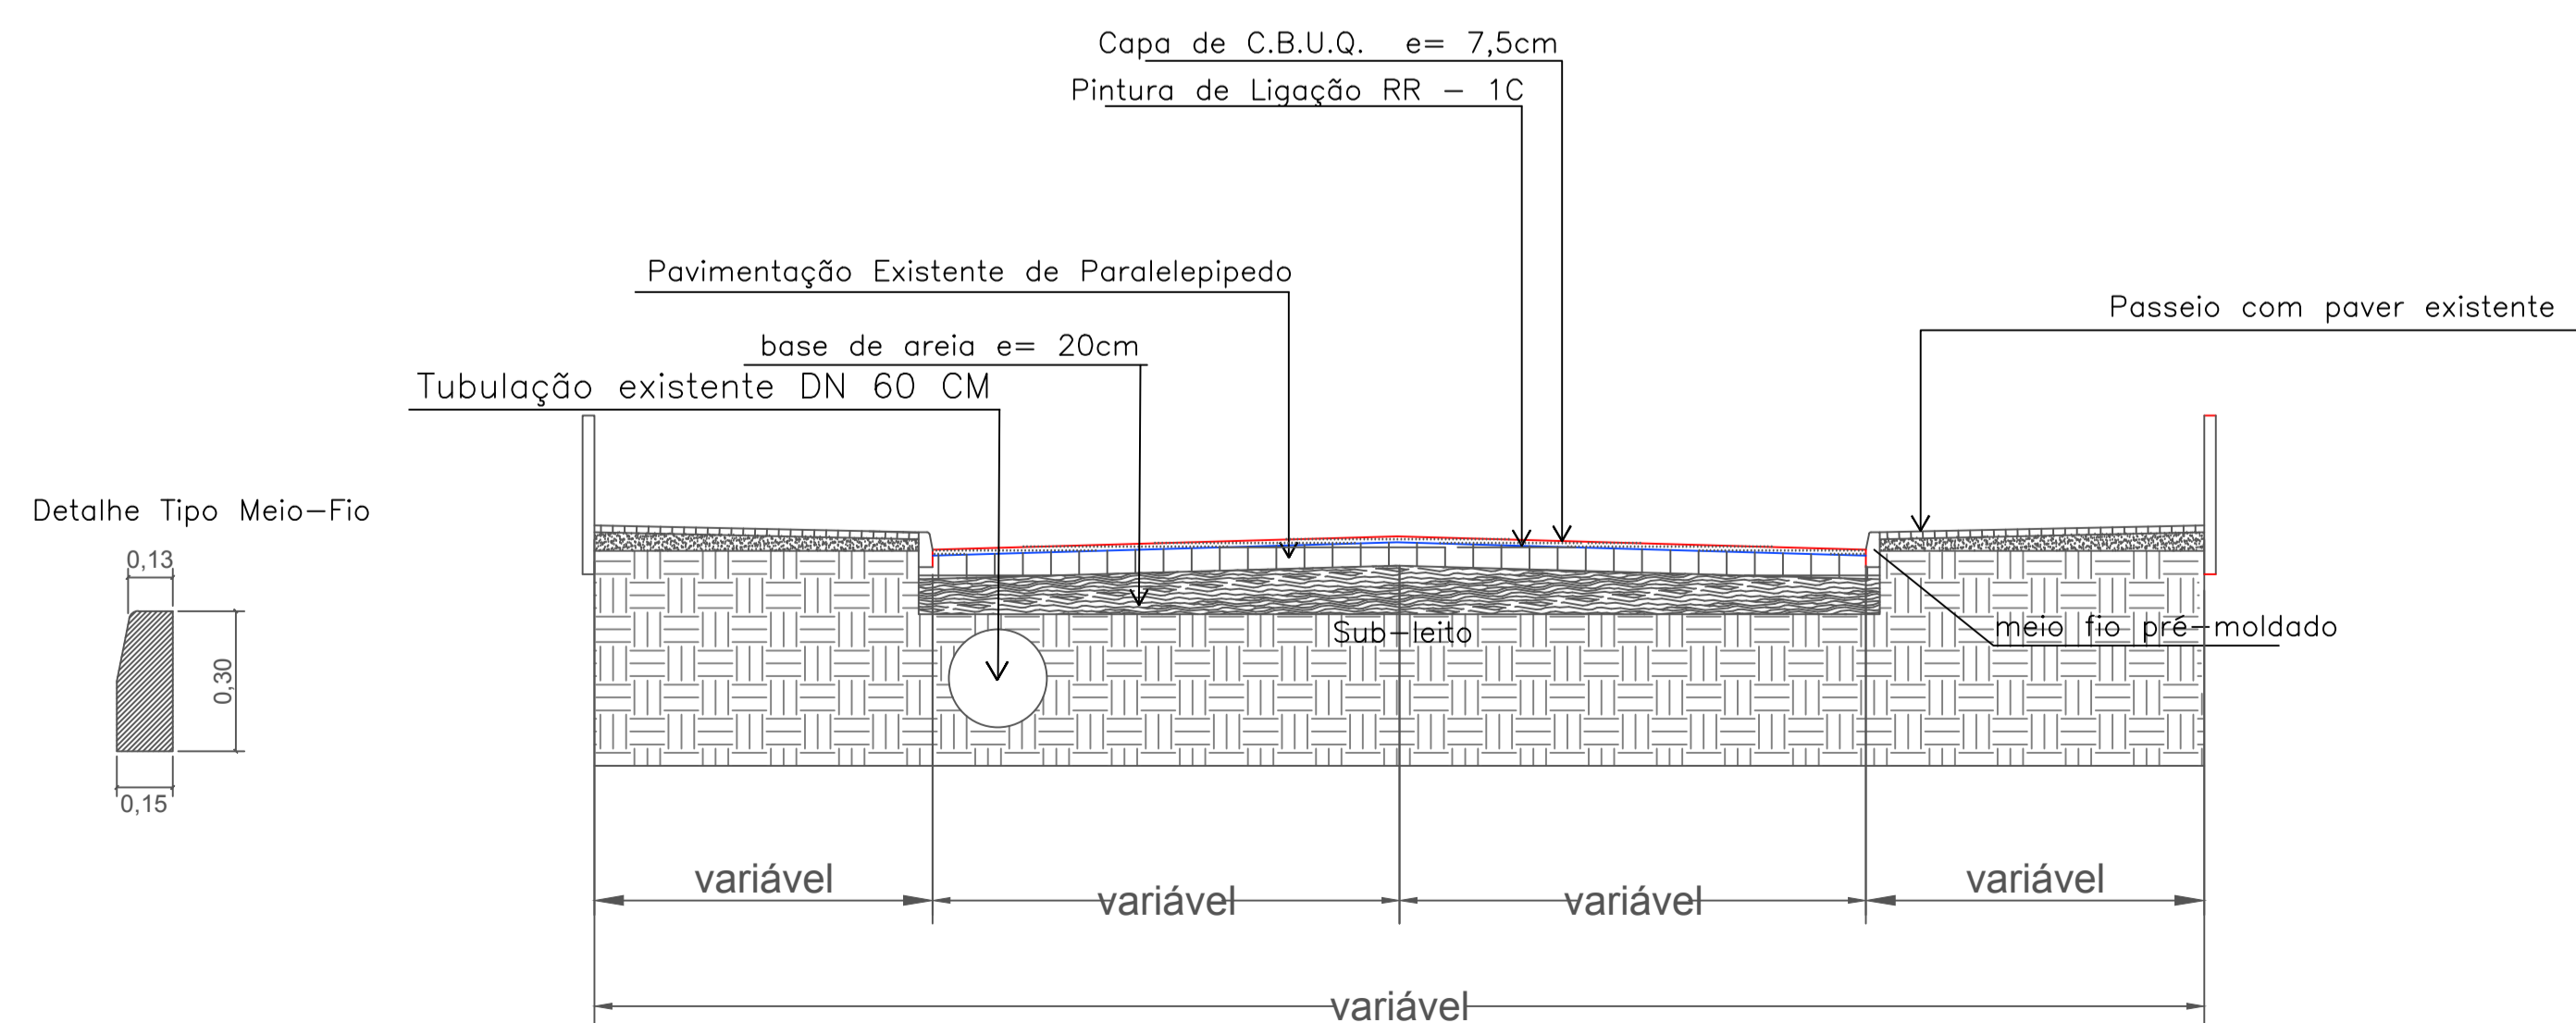

02	Revisão 01	19/03/2018	MOACYR	FELIPE	MARCELO
01	Emissão Inicial	23/10/2017	MOACYR	FELIPE	FABIANO
REV.	REV.	DATA	DESENHO	VERIFICADO	APROVADO

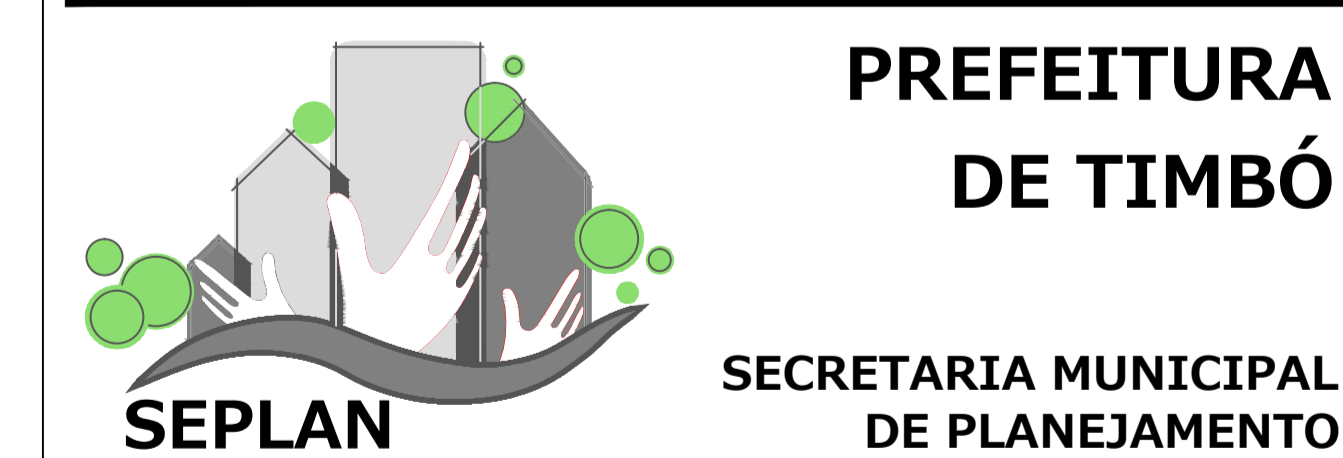

Obra:	Projeto Capeamento Asfáltico				
Endereço:	Rua Nereu Ramos				
Projeto:	Projeto de Pavimentação / Capeamento				
Resp. Técnico Projeto:					
Data:	Escala:	Área:	Prancha:		
MAR./2018	1 / 500	10.166,18 m²	Pav. 01		