


CORTE AA - SENTIDO DO FLUXO

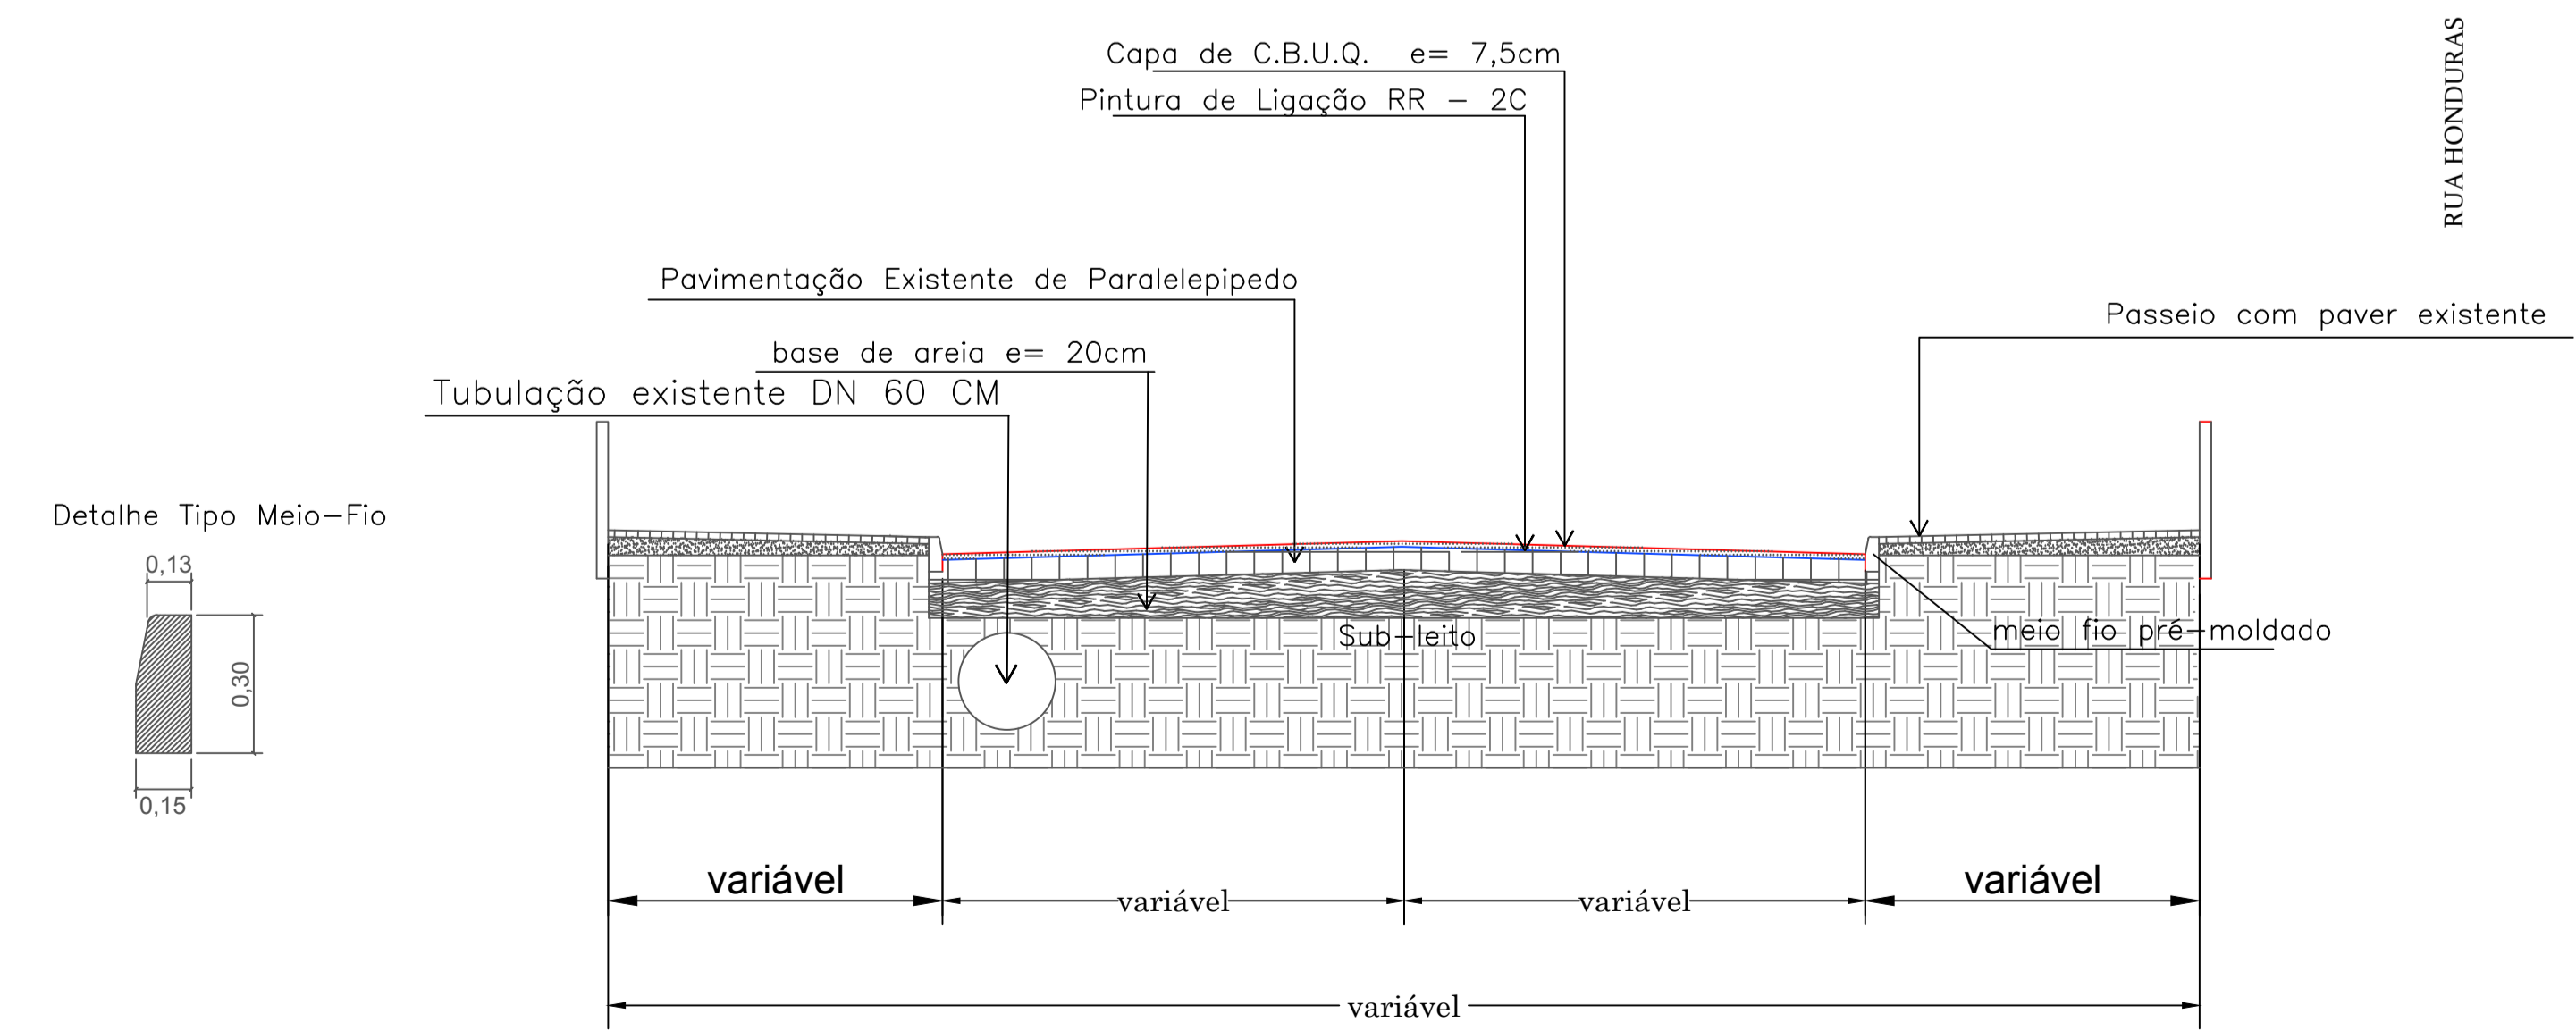

- ÁREA DE CAPEAMENTO ASFÁLTICO
- CANTEIRO EXISTENTE
- PASSEIO EXISTENTE PAVER
- SINALIZAÇÃO TÁTIL DIRECIONAL
- ÁREA NÃO CONTEMPLADA EM PROJETO
- PAVIMENTAÇÃO EXISTENTE
- LIMITES DE PROJETO
- BOCA DE LOBO

02	Revisão 01	19/03/2018	MOACYR	FELIPE	MARCELO
01	Emissão Inicial	23/10/2017	MOACYR	FELIPE	FABIANO
REV.	REV.	DATA	DESENHO	VERIFICADO	APROVADO

**PREFEITURA DE TIMBÓ**

SECRETARIA MUNICIPAL DE PLANEJAMENTO

Obra: **Projeto Capeamento Asfáltico**

Endereço: **Rua Marechal Deodoro**

Projeto: **Projeto de Pavimentação / Recapeamento**

Resp. Técnico Projeto:

Data:	Escala:	Área:	Prancha:
MAR./2018	1 / 500	9.495,41 m <sup>2</sup>	PAV. 01