

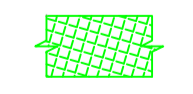



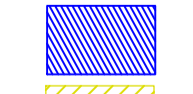


-  RECUPERAÇÃO A SER EXECUTADA PELA CONTRATADA
-  RECUPERAÇÃO A SER EXECUTADA PELO MUNICÍPIO (Secretaria de Obras)
-  ÁREA NÃO CONTEMPLADA EM PROJETO
-  PAVIMENTAÇÃO EXISTENTE
-  LIMITES DE PROJETO

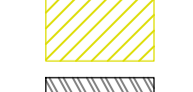

02	Revisão 01	19/03/2018	MOACYR	FELIPE	MARCELO
01	Emissão Inicial	23/10/2017	MOACYR	FELIPE	FABIANO
REV.	REV.	DATA	DESENHO	VERIFICADO	APROVADO

PREFEITURA DE TIMBÓ
SECRETARIA MUNICIPAL DE PLANEJAMENTO

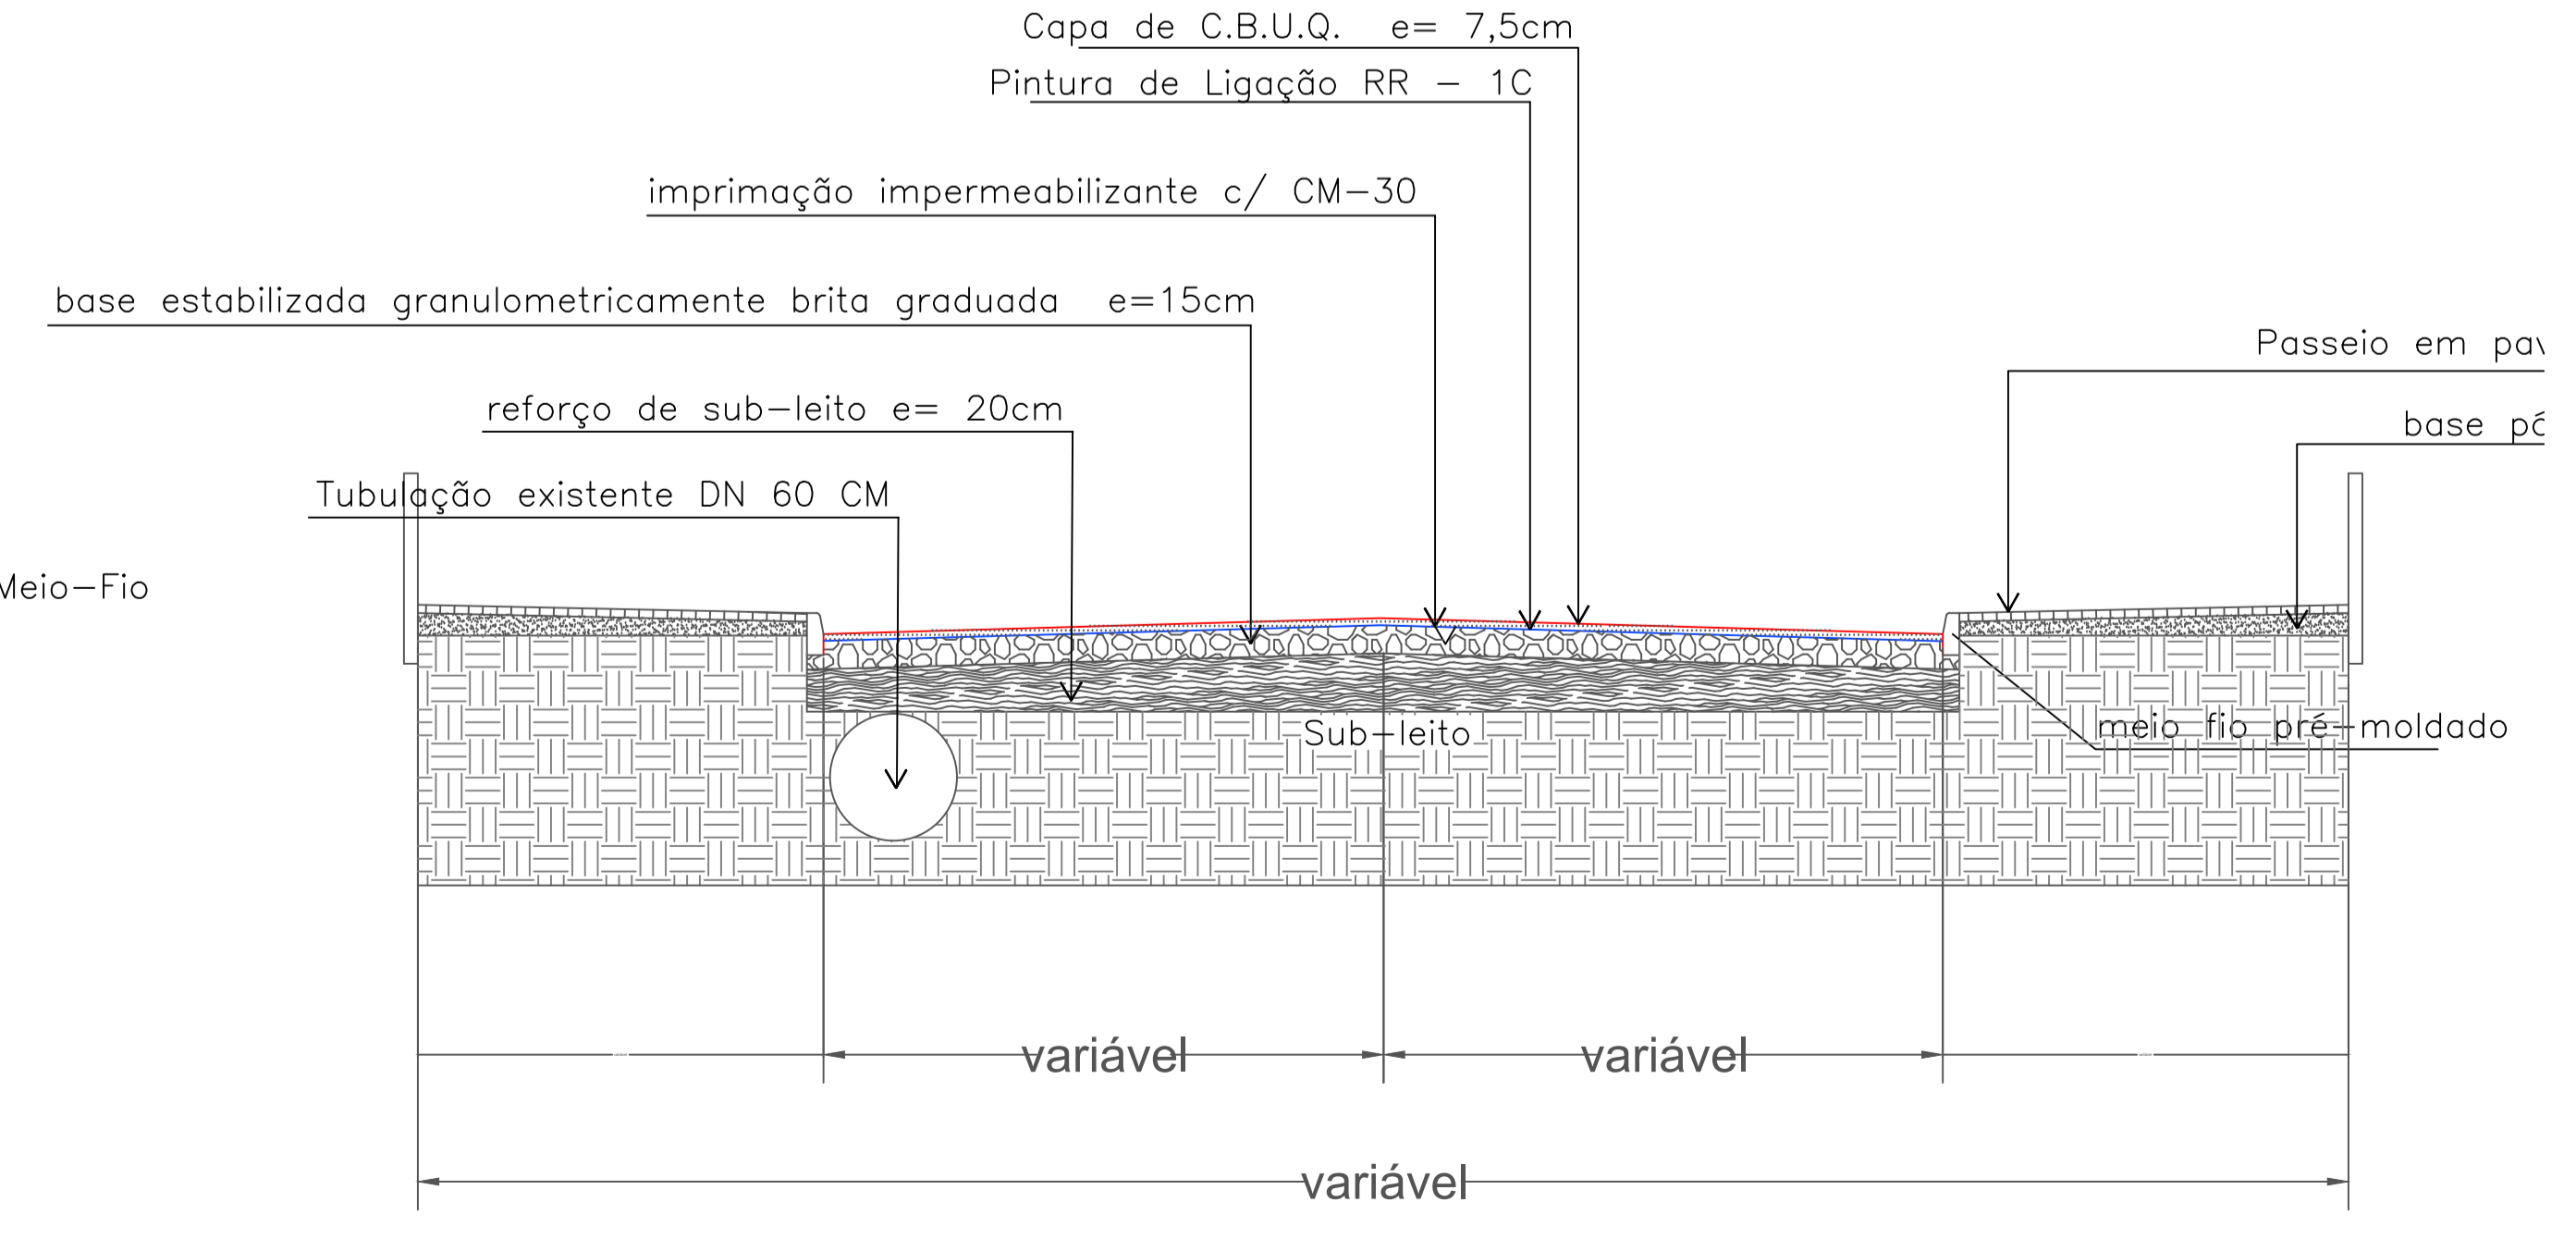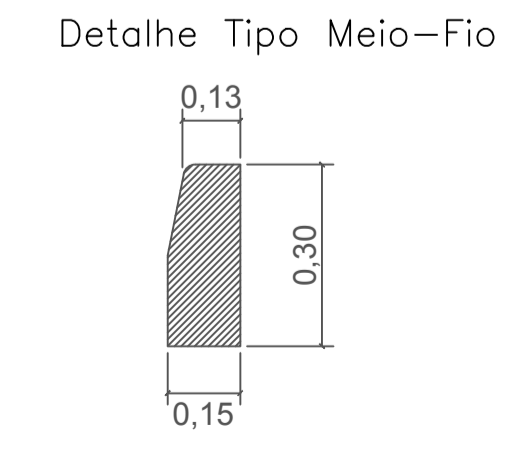Obra:	Projeto Capeamento Asfáltico				
Endereço:	Rua Nereu Ramos				
Projeto:	Projeto de Recuperação de Pavimento Existente				
Resp. Técnico Projeto:					
Data:	Escala:	Área:	Prancha:		
MAR./2018	1 / 500	10.166,18 m ²	REC. 01		