

TRECHO 06  
ESTACA DE INÍCIO 19+4.03 RUA BELÉM  
ESTACA DE TÉRMINO 4+17.51 RUA SÃO PAULO  
LARGURA 5 m  
ÁREA 75,20 m<sup>2</sup>

TRECHO 05  
ESTACA DE INÍCIO 13+7,07  
ESTACA DE TÉRMINO 18+4,37  
LARGURA 4,50 m  
ÁREA 47,85 m<sup>2</sup>

TRECHO 03  
ESTACA DE INÍCIO 9+10,92  
ESTACA DE TÉRMINO 11+1,85  
LARGURA 3 m  
ÁREA 125,79 m<sup>2</sup>



TRECHO 02  
ESTACA DE INÍCIO 4+4,11  
ESTACA DE TÉRMINO 6+0,46  
LARGURA 3 m  
ÁREA 108,18 m<sup>2</sup>

TRECHO 01  
ESTACA DE INÍCIO 0+18,31  
ESTACA DE TÉRMINO 2+14,42  
LARGURA 3 m  
ÁREA 108,84 m<sup>2</sup>

TRECHO 07  
ESTACA DE INÍCIO 3+17,51  
ESTACA DE TÉRMINO 4+17,51  
LARGURA 5 m  
ÁREA 101,00 m<sup>2</sup>

TRECHO 04  
ESTACA DE INÍCIO 13+6,54  
ESTACA DE TÉRMINO 13+12,36  
LARGURA 4,50 m  
ÁREA 126,09 m<sup>2</sup>

- RECUPERAÇÃO A SER EXECUTADA PELA CONTRATADA
- RECUPERAÇÃO A SER EXECUTADA PELO MUNICÍPIO (Secretaria de Obras)
- ÁREA NÃO CONTEMPLADA EM PROJETO
- PAVIMENTAÇÃO EXISTENTE
- LIMITES DE PROJETO

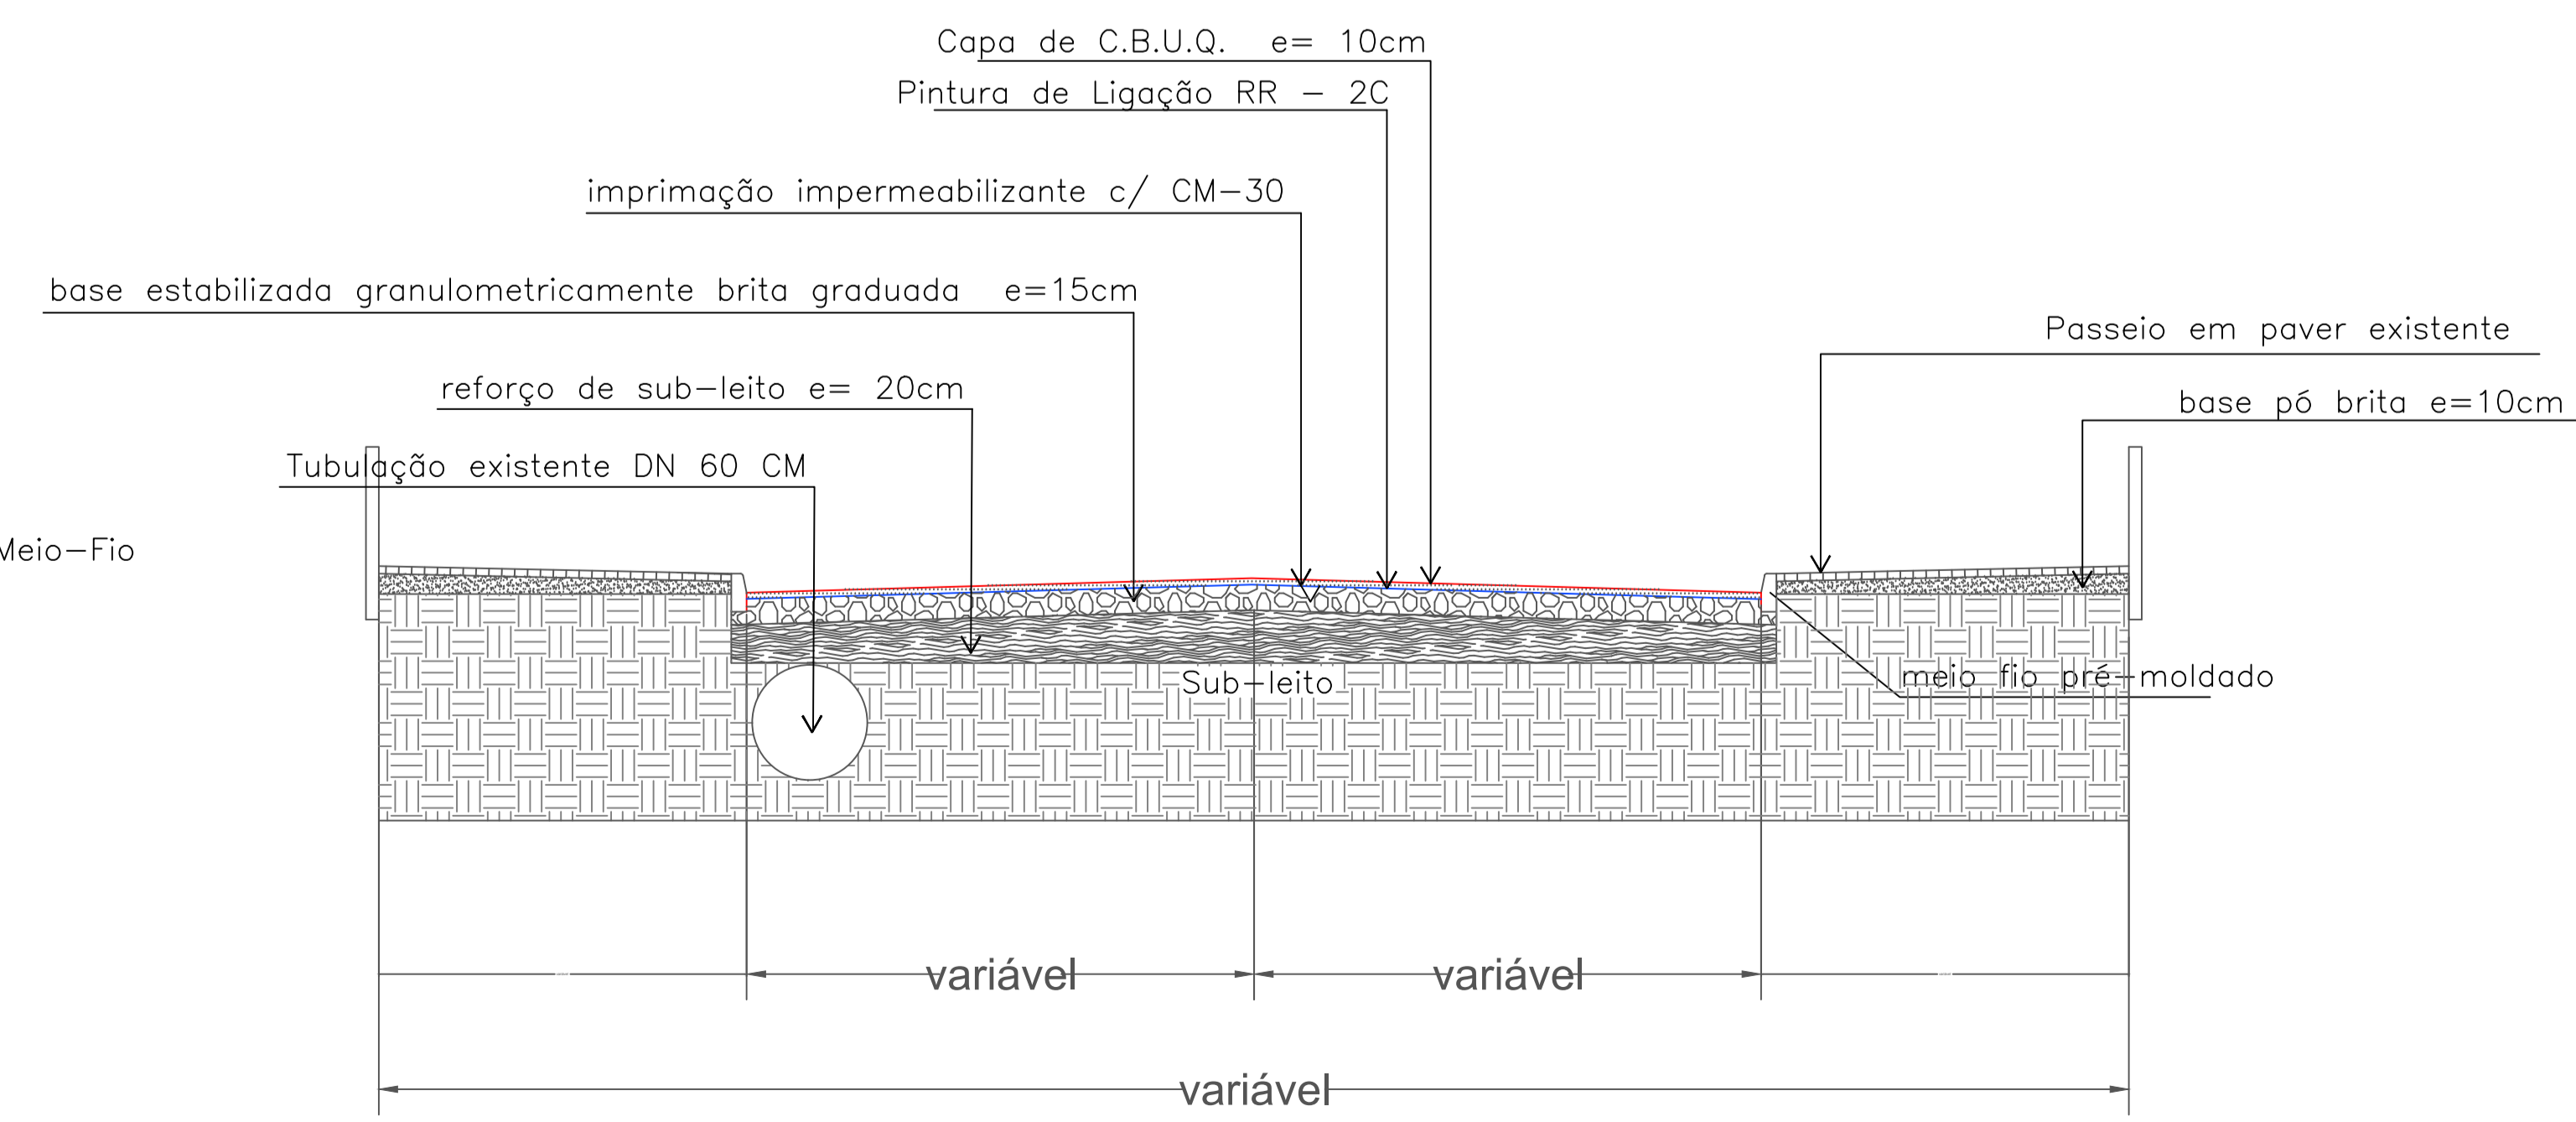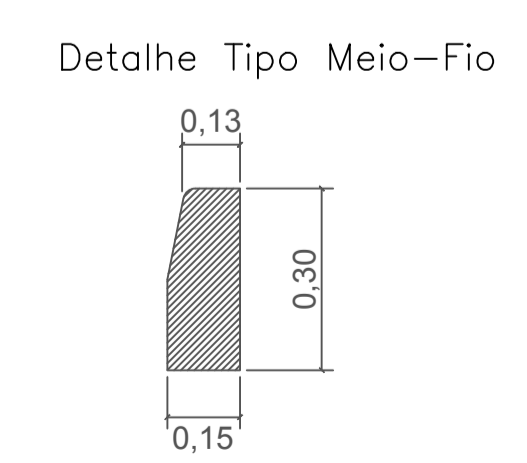

02	Revisão 01	19/03/2018	MOACYR	FELIPE	MARCELO
01	Emissão Inicial	23/10/2017	MOACYR	FELIPE	FABIANO
REV.	REV.	DATA	DESENHO	VERIFICADO	APROVADO

**PREFEITURA DE TIMBÓ**  
**SECRETARIA MUNICIPAL DE PLANEJAMENTO**

Obra:	Projeto Capeamento Asfáltico				
Endereço:	Rua Belém e Rua São Paulo				
Projeto:	Projeto de Recuperação de Pavimento Existente				
Resp. Técnico Projeto:					
Data:	Escala:	Área:	Prancha:		
MAR./2018	1 / 500	4.965,16 m <sup>2</sup>	<b>REC. 01</b>		