


CORTE AA - SENTIDO DO FLUXO

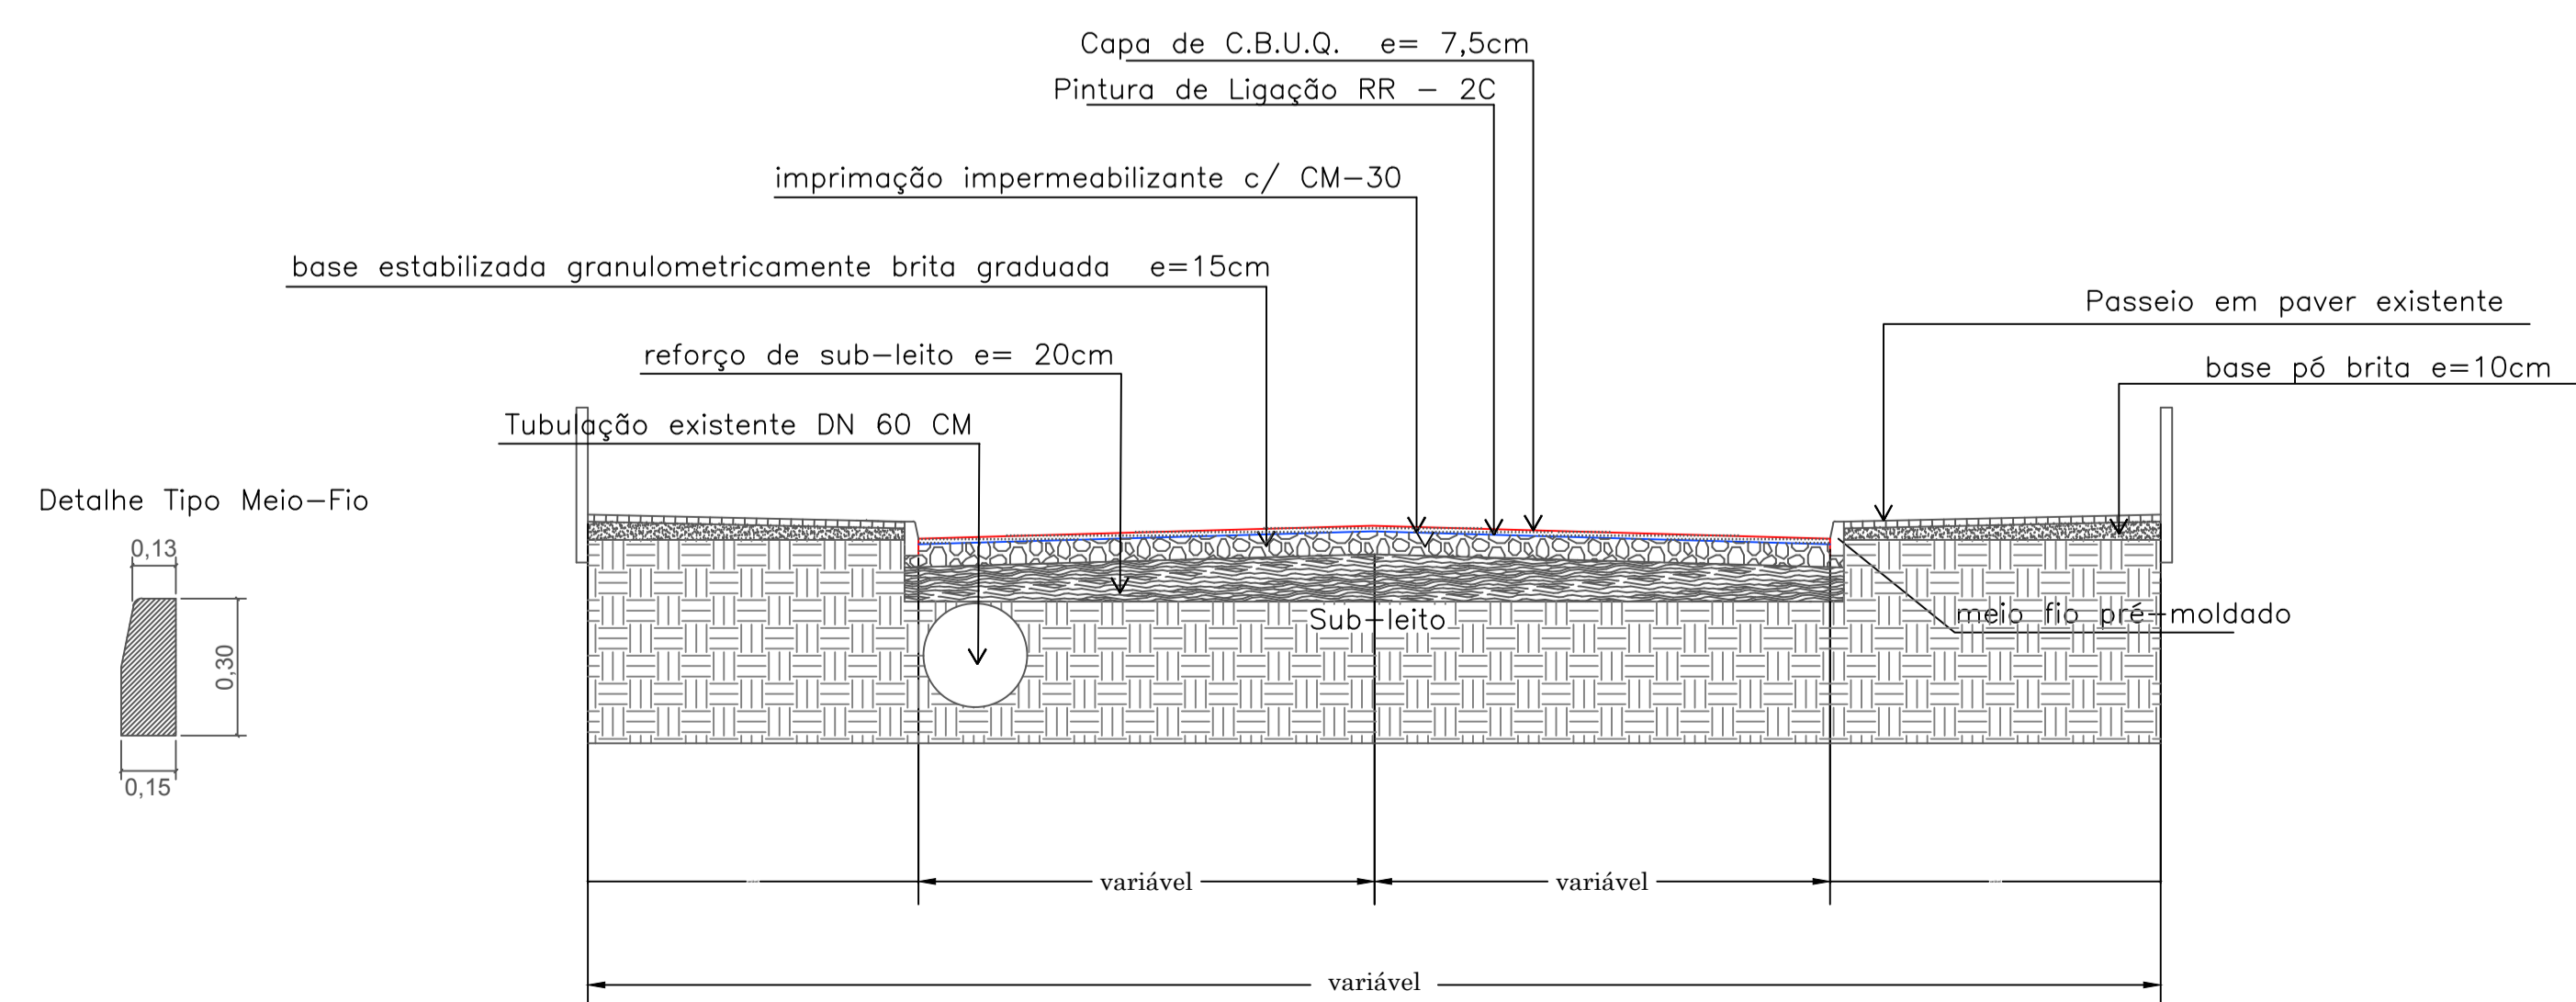

- RECUPERAÇÃO A SER EXECUTADO PELA CONTRATADA
- RECUPERAÇÃO A SER EXECUTADA PELO MUNICÍPIO (Secretaria de Obras)
- ÁREA NÃO CONTEMPLADA EM PROJETO
- PAVIMENTAÇÃO EXISTENTE
- LIMITES DE PROJETO

02	Revisão 01	19/03/2018	MOACYR	FELIPE	MARCELO
01	Emissão Inicial	23/10/2017	MOACYR	FELIPE	FABIANO
REV.	REV.	DATA	DESENHO	VERIFICADO	APROVADO

**PREFEITURA DE TIMBÓ**

**SECRETARIA MUNICIPAL DE PLANEJAMENTO**

Obra: <b>Projeto Capeamento Asfáltico</b>	
Endereço: <b>Rua Marechal Deodoro</b>	
Projeto: <b>Projeto de Recuperação de Pavimento Existente</b>	
Resp. Técnico Projeto:	
Data: <b>MAR./2018</b>	Escala: <b>1 / 500</b>
Área: <b>9.495,41 m²</b>	Prancha: <b>REC. 01</b>