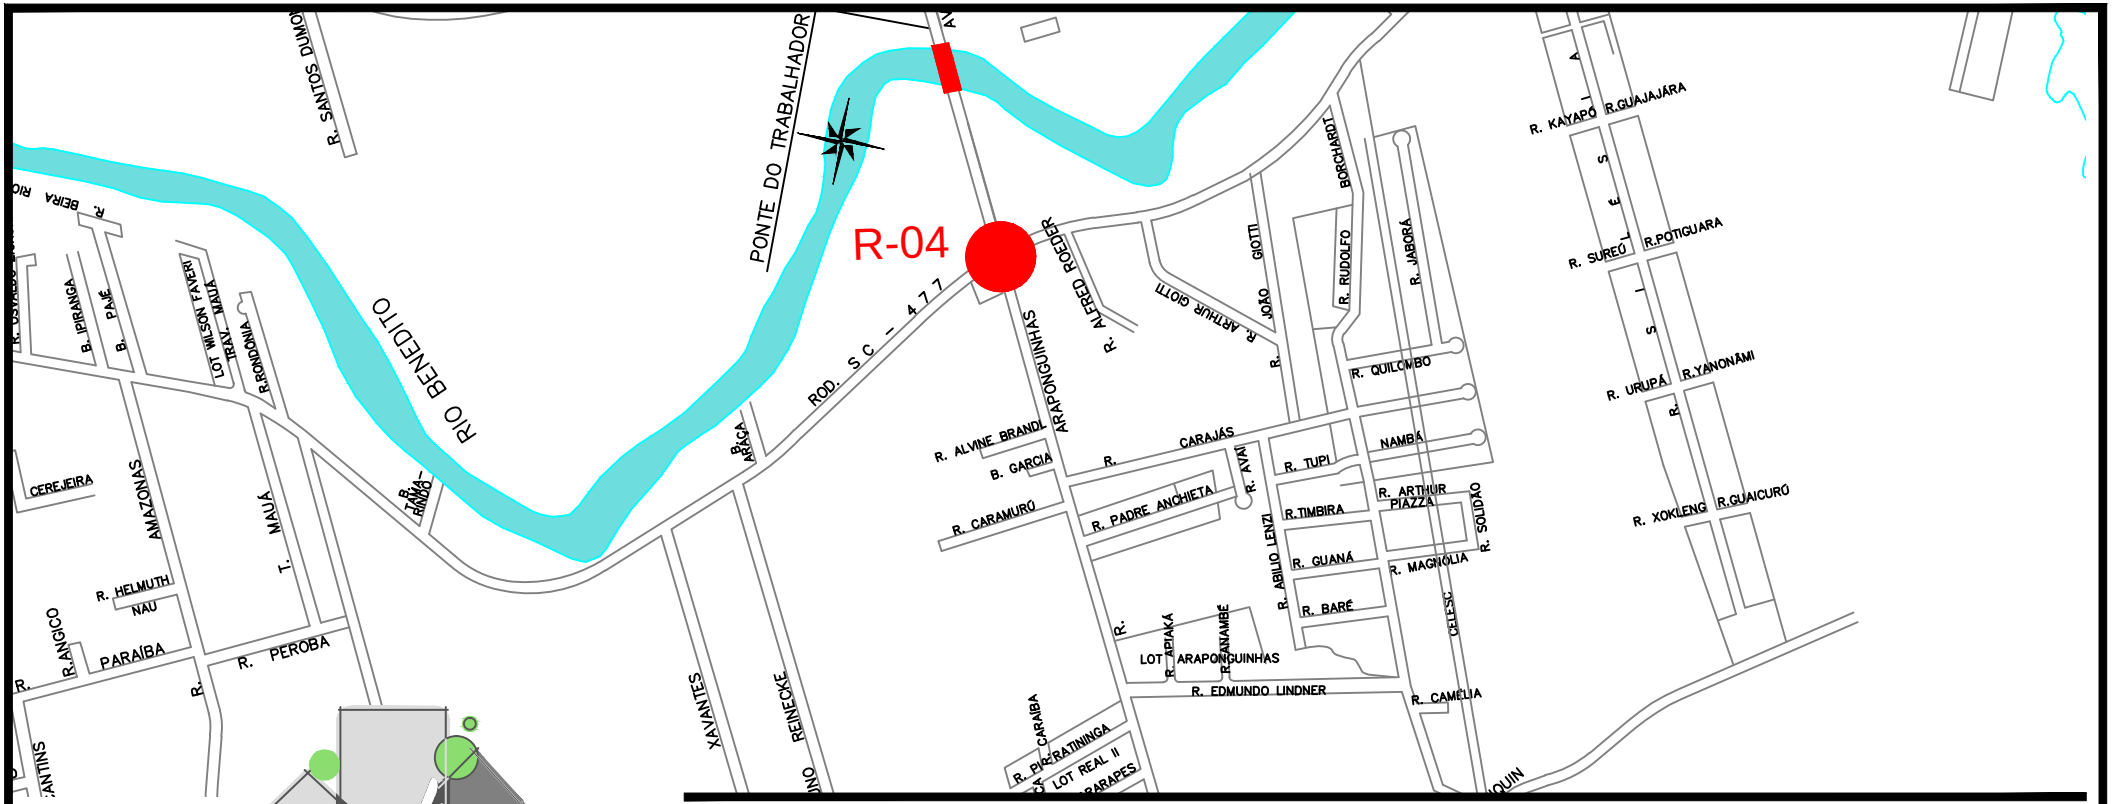

SEPLAN

PREFEITURA DE TIMBÓ

SECRETARIA MUNICIPAL DE PLANEJAMENTO

Obra: PROJETO PAVIMENTAÇÃO ASFÁLTICA ROTATÓRIAS E ACESSOS À PONTE			
Endereço: Anel Viário - Rua Araponguinhas			Timbó - SC
Projeto: Localização			
Resp. Técnico Projeto:			
Data: OUT./2017	Escala: Sem Escala	Área:	Prancha: **Loc. 05**