
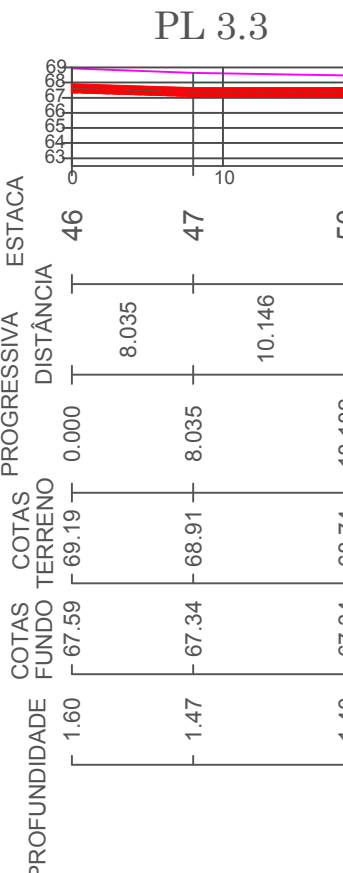
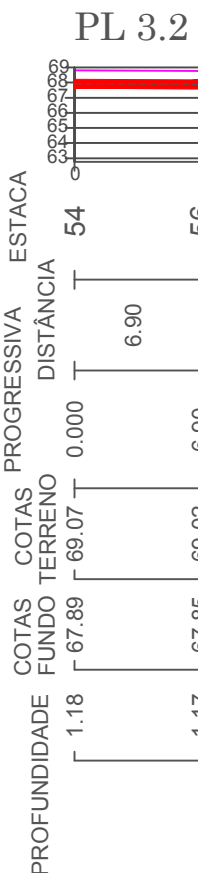
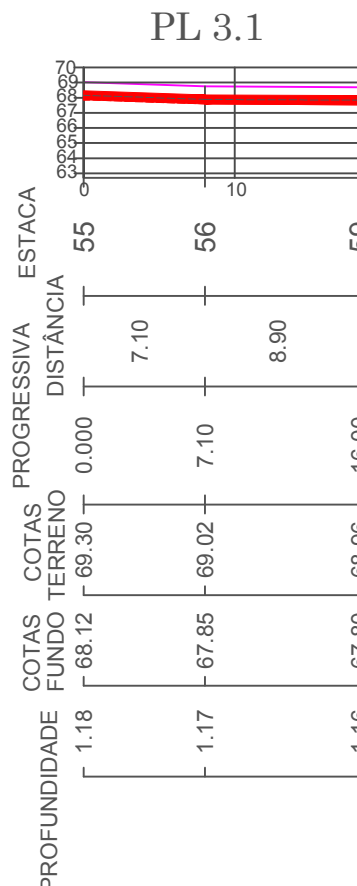
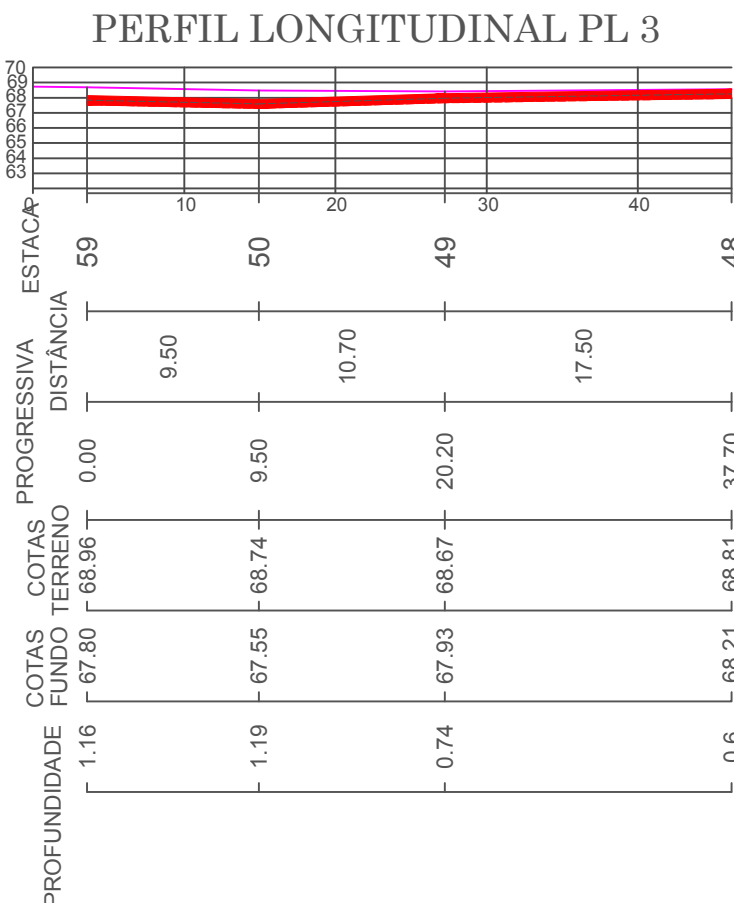
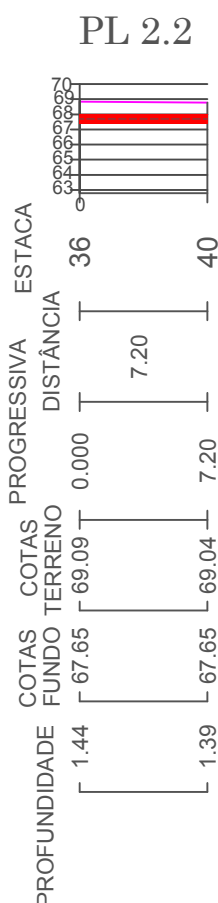
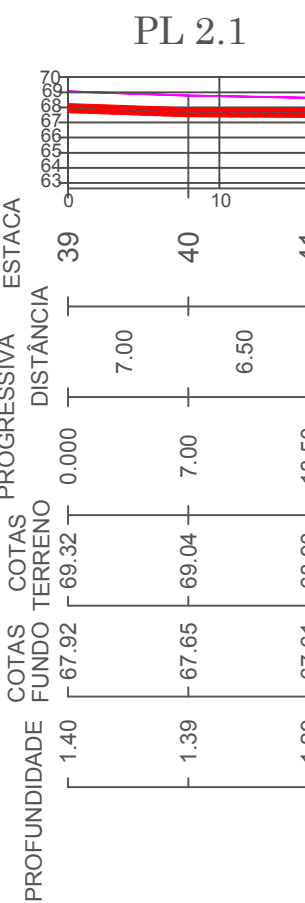
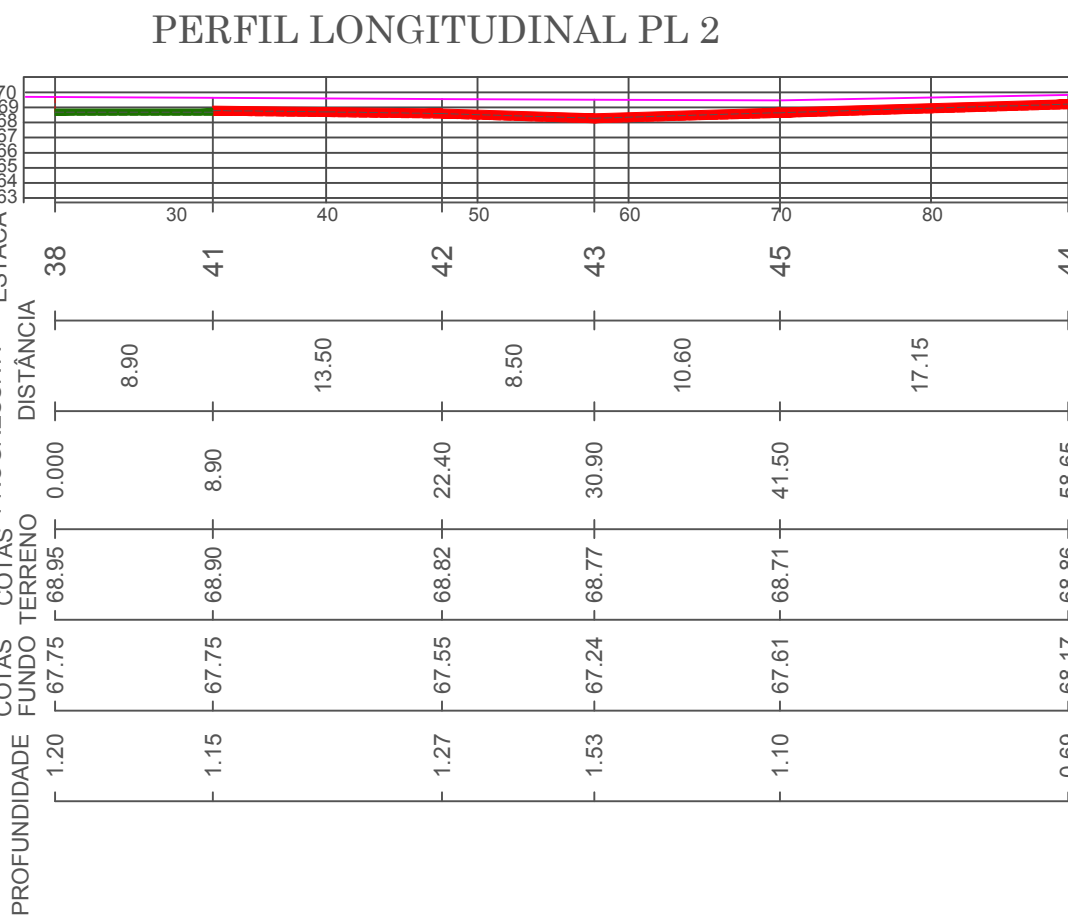


PERFIL - LEGENDA:


|                |     |
|----------------|-----|
| GREIDE FINAL   | —   |
| TUBULAÇÃO      | —   |
| EIXO TUBULAÇÃO | --- |

## PERFIS LONGITUDINAIS

ESCALA: 1/500

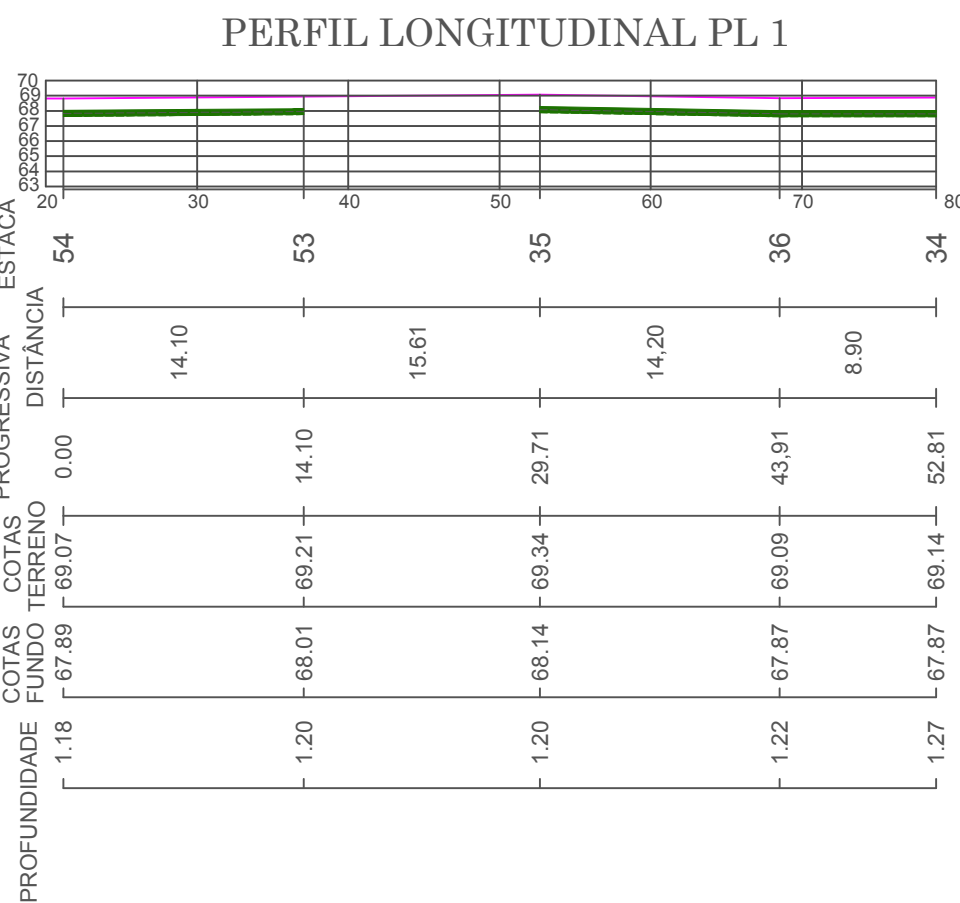

- LEGENDA
- |     |                                  |       |                                              |
|-----|----------------------------------|-------|----------------------------------------------|
| —   | BORDO EXISTENTE                  | ..... | PORTÃO A REMOVER                             |
| —   | MEIO FIO PROJETADO               | ..... | PORTÃO A RELOCAR                             |
| —   | ALINHAMENTO DO PASSEIO PROJETADO | ●     | POSTE COM TRANSFORMADOR EXISTENTE            |
| --- | CERCA DE ARAME EXISTENTE         | ●     | POSTE DE ILUMINAÇÃO EXISTENTE                |
| --- | CERCA DE ARAME A REMOVER         | ●     | POSTE DE ILUMINAÇÃO A DESLOCAR               |
| --- | CERCA DE ARAME A CONSTRUIR       | ●     | POSTE RESIDENCIAL EXISTENTE                  |
| --- | CERCA DE TELA EXISTENTE          | N°    | EDIFICAÇÃO                                   |
| --- | CERCA DE TELA A REMOVER          | —     | VALA ABERTA EXISTENTE                        |
| --- | CERCA DE TELA A CONSTRUIR        | —     | RIO BENEDITO/CÓRREGO EXISTENTE               |
| --- | CERCA DE ALUMÍNIO EXISTENTE      | —     | CÓRREGO A REMOVER                            |
| --- | CERCA DE ALUMÍNIO A REMOVER      | —     | VALA RETIFICADA                              |
| --- | CERCA DE ALUMÍNIO A CONSTRUIR    | —     | CANTEIRO PROJETADO                           |
| --- | CERCA DE FERRO EXISTENTE         | —     | BARREIRA DE SEGURANÇA (NEW JERSEY) PROJETADA |
| --- | CERCA DE FERRO A REMOVER         |       |                                              |
| --- | CERCA DE FERRO A CONSTRUIR       |       |                                              |
| --- | MURO DE ALVENARIA EXISTENTE      |       |                                              |
| --- | MURO DE ALVENARIA A REMOVER      |       |                                              |
| --- | MURO DE ALVENARIA A CONSTRUIR    |       |                                              |
| --- | PORTÃO EXISTENTE                 |       |                                              |

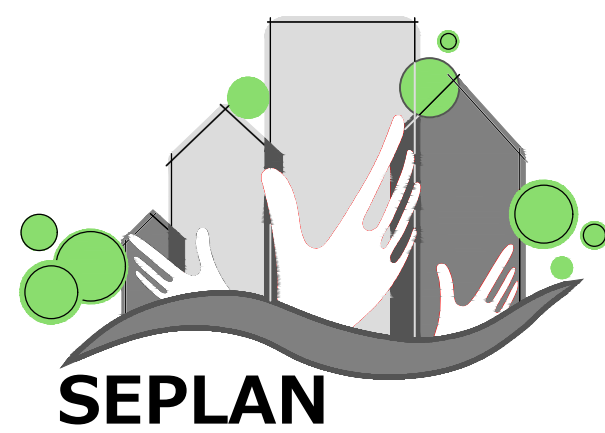

PREFEITURA  
DE TIMBÓ

SECRETARIA MUNICIPAL  
DE PLANEJAMENTO

Obra: **Projeto Pavimentação Asfáltica**  
ROTATÓRIAS E ACESSOS A PONTE

Endereço: **SC 416 - 290 METROS LADO ÍMPAR RUA ARAPONGUINHAS**

Projeto: **PERFIS LONGITUDINAIS ACESSO E INTERSEÇÃO-02**

Resp. Técnico Projeto:

|           |          |           |           |
|-----------|----------|-----------|-----------|
| Data:     | Escala:  | Área:     | Prancha:  |
| FEV./2018 | INDICADA | 2225,61m² | P. DRE.02 |