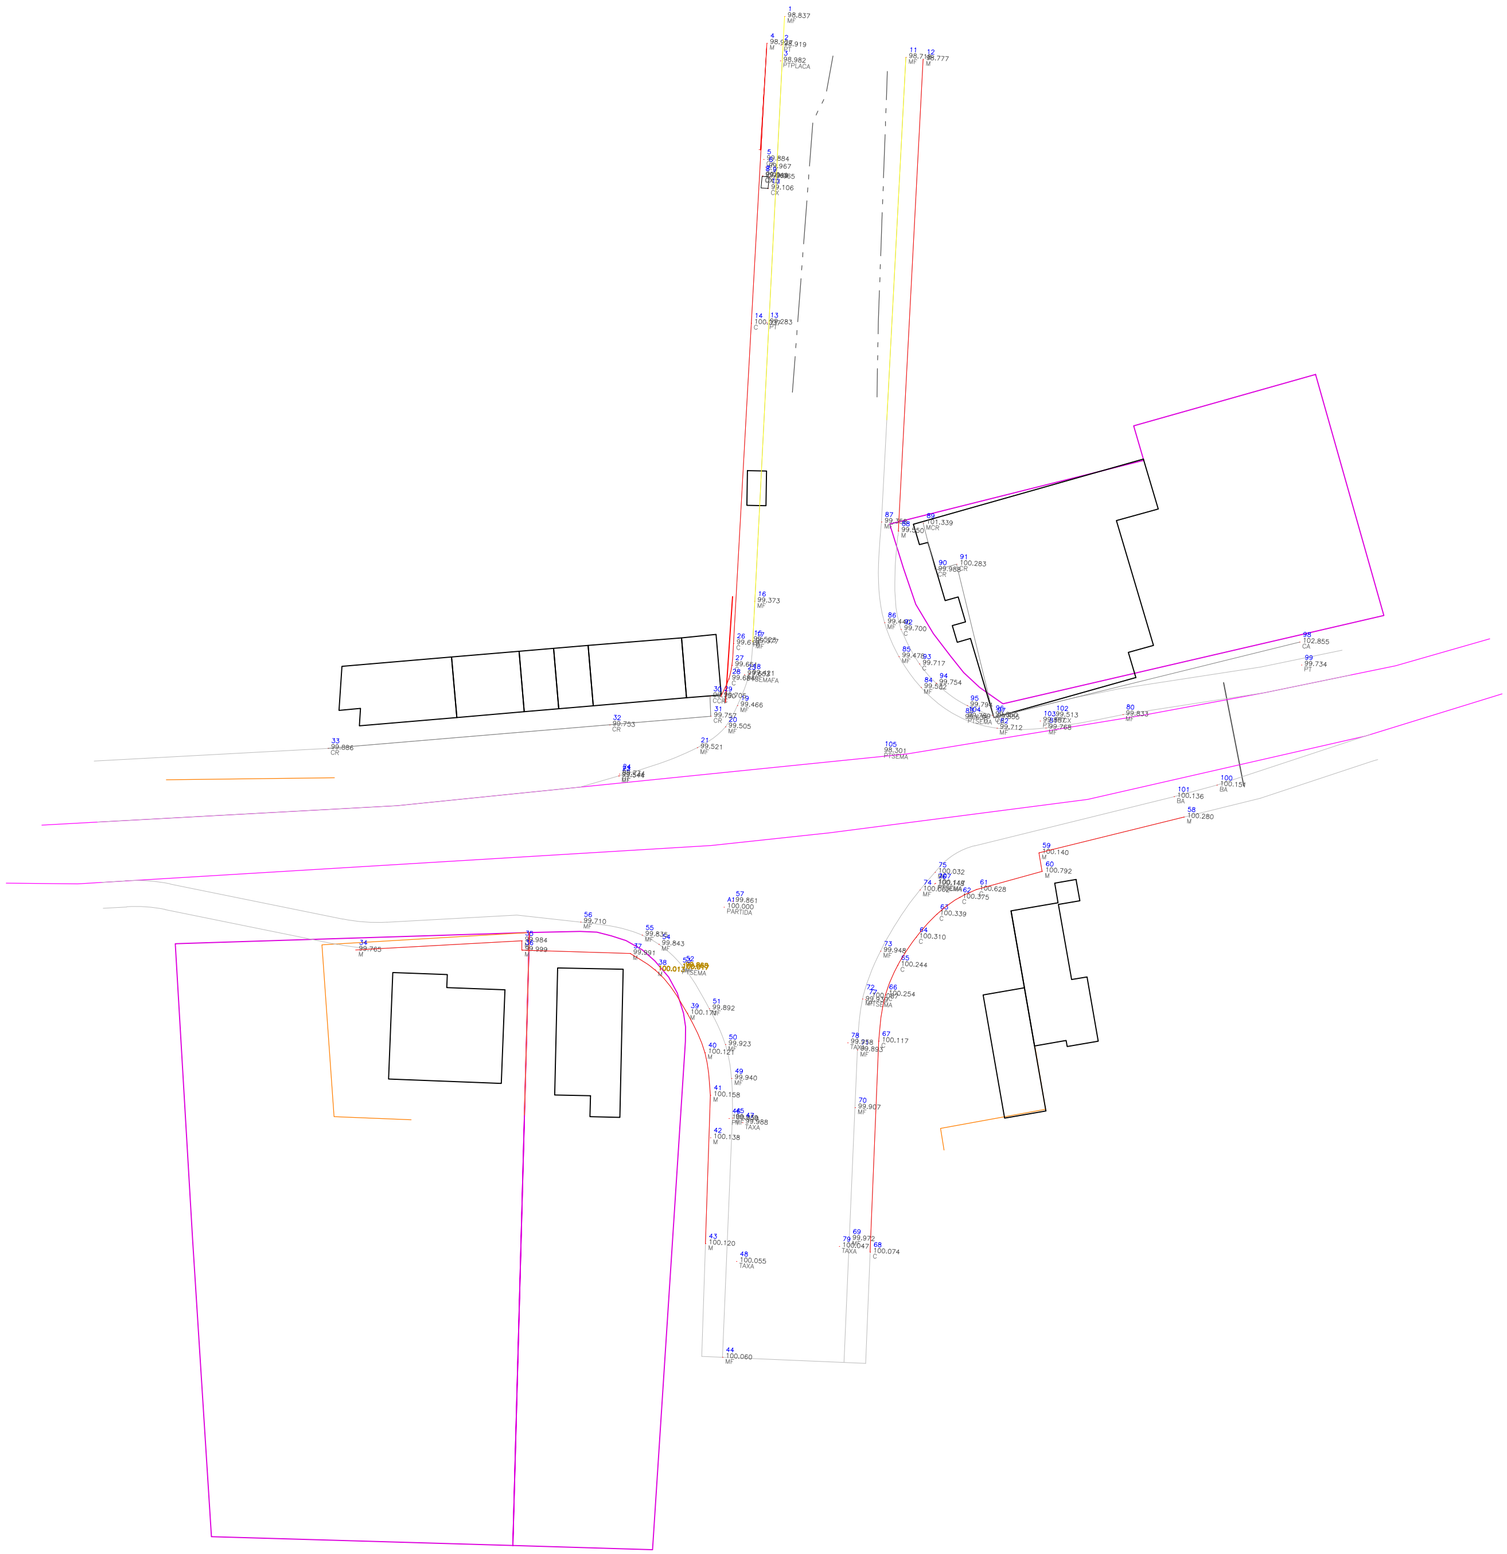

LEGENDA

N°

PREFEITURA DE TIMBÓ

SEPLAN

SECRETARIA MUNICIPAL DE PLANEJAMENTO

Obra:

Projeto Pavimentação Asfáltica

ROTATÓRIAS E ACESSOS À PONTE

Endereço:

ENTRONCAMENTO SC 477 COM RUA KURT BENECKE

Projeto:

PLANIALTIMÉTRICO INTERSEÇÃO 04

Resp. Técnico Projeto:

Data:	Escala:	Área:	Prancha:
FEV. 2018	1 / 500	2786,65m²	**PLA. 04**