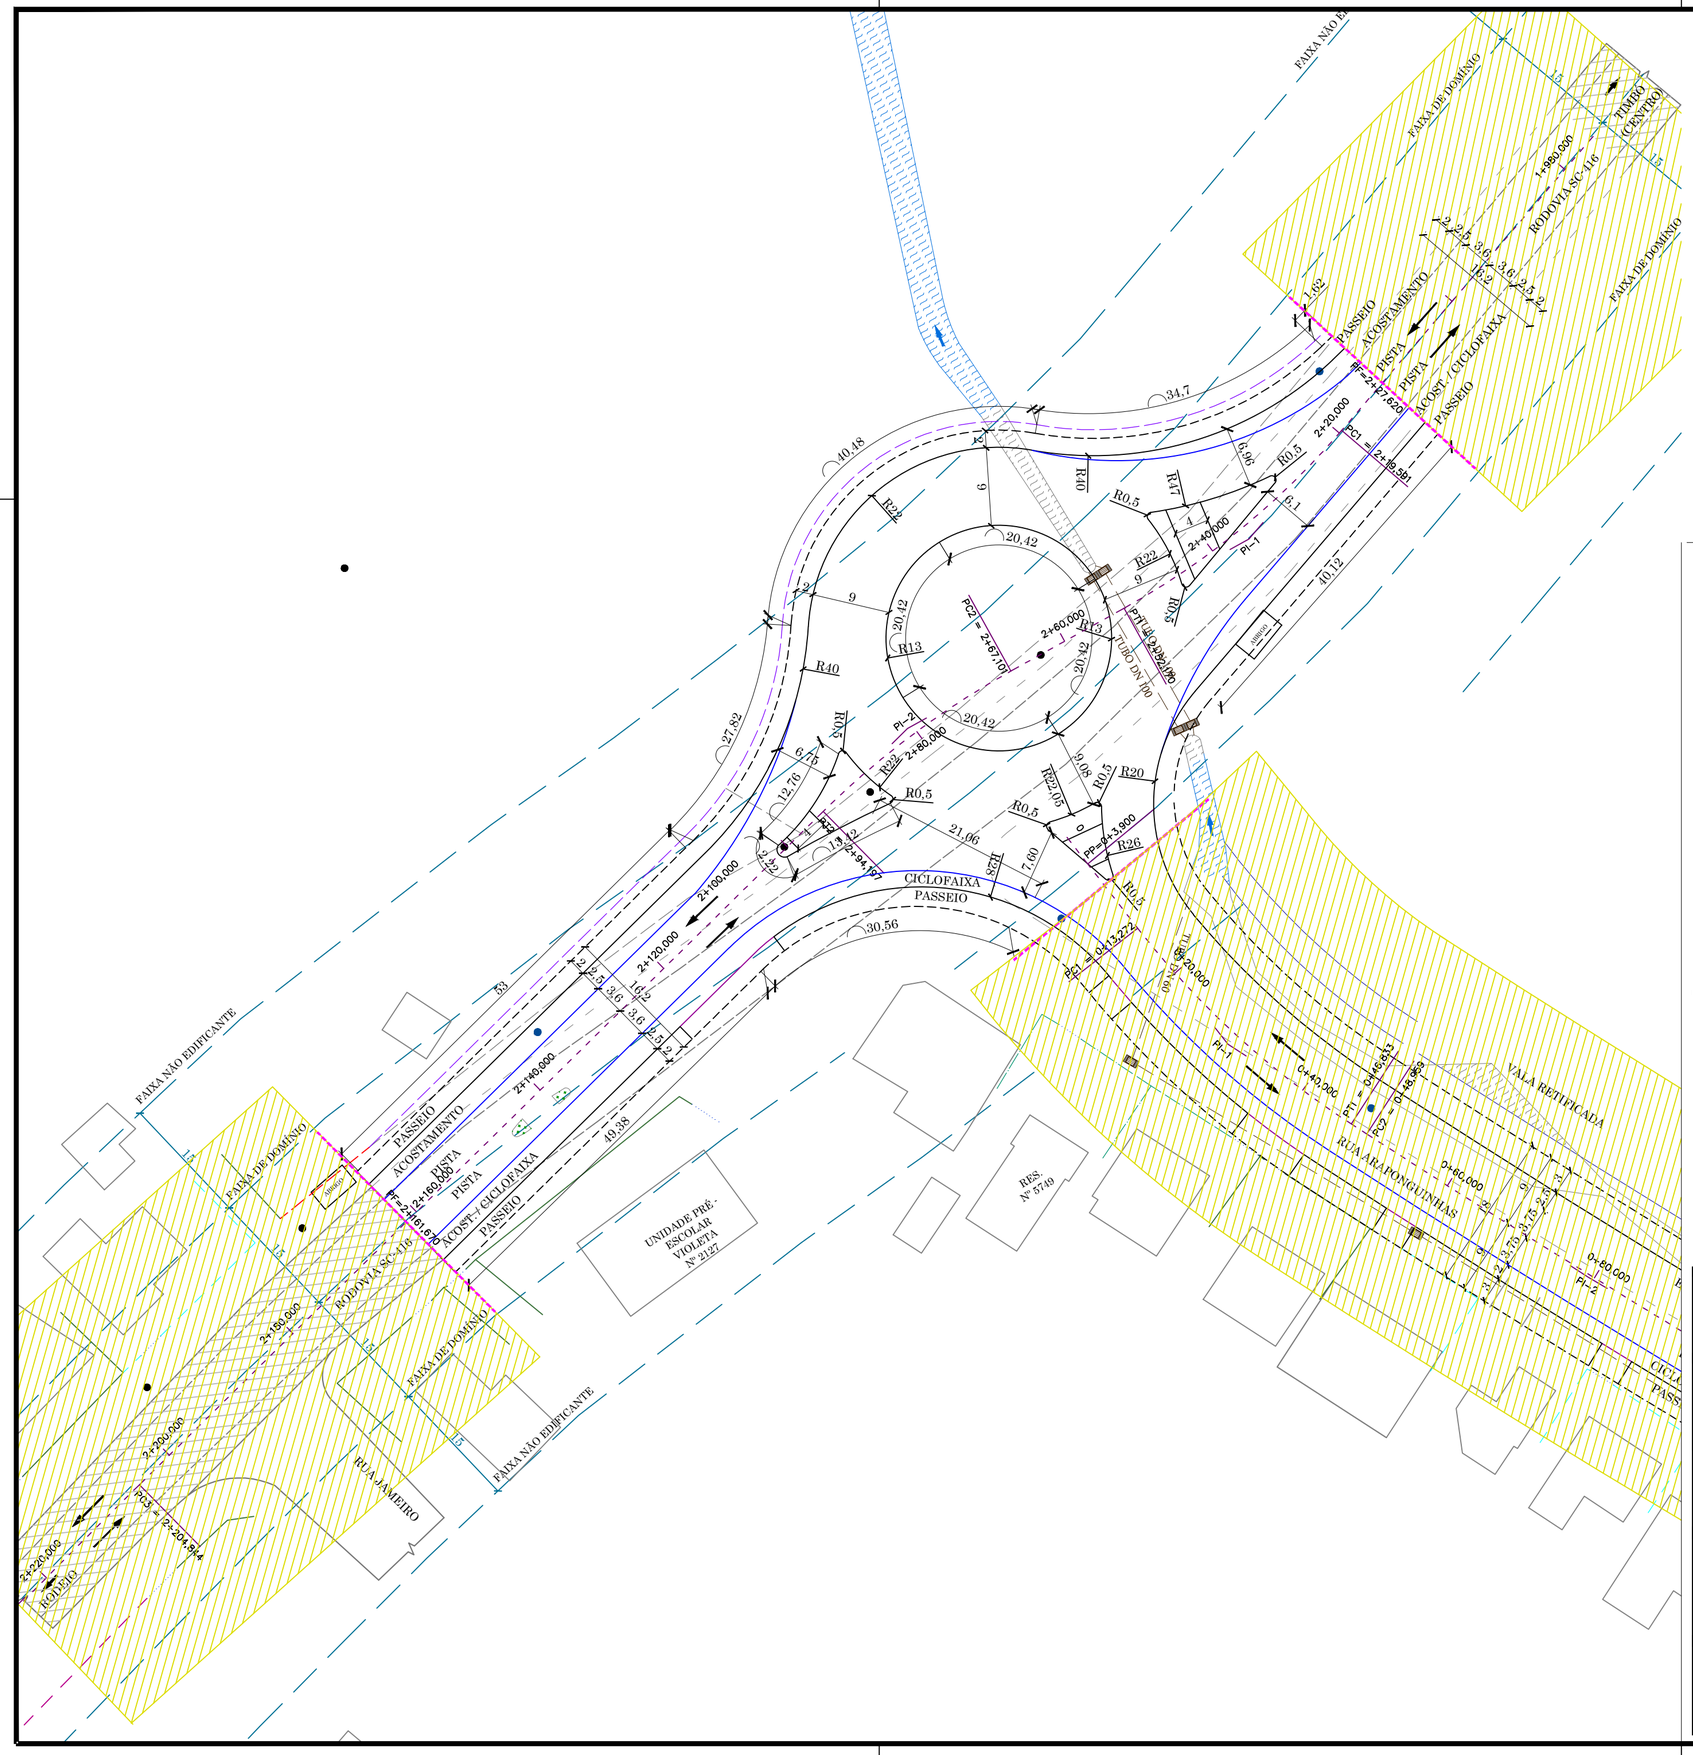

LEGENDA

- BORDO EXISTENTE
- MEIO FIO PROJETADO
- MEIO FIO REBAIXADO PROJETADO
- ALINHAMENTO DO PASSEIO PROJETADO
- CERCA DE ARAME EXISTENTE
- CERCA DE ARAME Á REMOVER
- CERCA DE ARAME Á CONSTRUIR
- CERCA DE TELA EXISTENTE
- CERCA DE TELA Á REMOVER
- CERCA DE TELA Á CONSTRUIR
- CERCA DE ALUMÍNIO EXISTENTE
- CERCA DE ALUMÍNIO Á REMOVER
- CERCA DE ALUMÍNIO Á CONSTRUIR
- CERCA DE FERRO EXISTENTE
- CERCA DE FERRO Á REMOVER
- CERCA DE FERRO Á CONSTRUIR
- MURO DE ALVENARIA EXISTENTE
- MURO DE ALVENARIA Á REMOVER
- MURO DE ALVENARIA Á CONSTRUIR
- PORTÃO EXISTENTE
- PORTÃO Á REMOVER
- PORTÃO Á RELOCAR
- POSTE COM TRANSFORMADOR EXISTENTE
- POSTE DE ILUMINAÇÃO EXISTENTE
- POSTE DE ILUMINAÇÃO Á DESLOCAR
- POSTE RESIDENCIAL EXISTENTE
- EDIFICAÇÃO (Nº)
- VALA ABERTA EXISTENTE
- RIO BENEDITO/CÓRREGO EXISTENTE
- CÓRREGO Á REMOVER
- VALA RETIFICADA
- PAVIMENTAÇÃO ASFÁLTICA EXISTENTE
- PAVIMENTAÇÃO ASFÁLTICA PROJETADO
- PAVIMENTAÇÃO A RECAPEAR
- CANTEIRO PROJETADO
- PASSEIO PROJETADO EM PAVER
- SINALIZAÇÃO TÁTIL DIRECIONAL
- BARREIRA DE SEGURANÇA (NEW JERSEY) PROJETADA
- ÁREA NÃO CONTEMPLADA EM PROJETO
- PAVIMENTAÇÃO A EXECUTAR
- PAVIMENTAÇÃO EXISTENTE
- PAVIMENTAÇÃO A REMOVER
- PAVIMENTAÇÃO A REMOVER E REPAVIMENTAR
- LIMITES DE PROJETO

PREFEITURA DE TIMBÓ

SEPLAN

SECRETARIA MUNICIPAL DE PLANEJAMENTO

Obra:
Projeto Pavimentação Asfáltica
ROTATÓRIA TREVO ARAPONGUINHAS

Endereço:
ENTRONCAMENTO SC 416 COM RUA ARAPONGUINHAS

Projeto:
PROJETO GEOMÉTRICO R-01

Resp. Técnico Projeto:

Data:	Escala:	Área:	Prancha:
FEV./2018	1 / 500	4246,61m²	**GEO. R01**