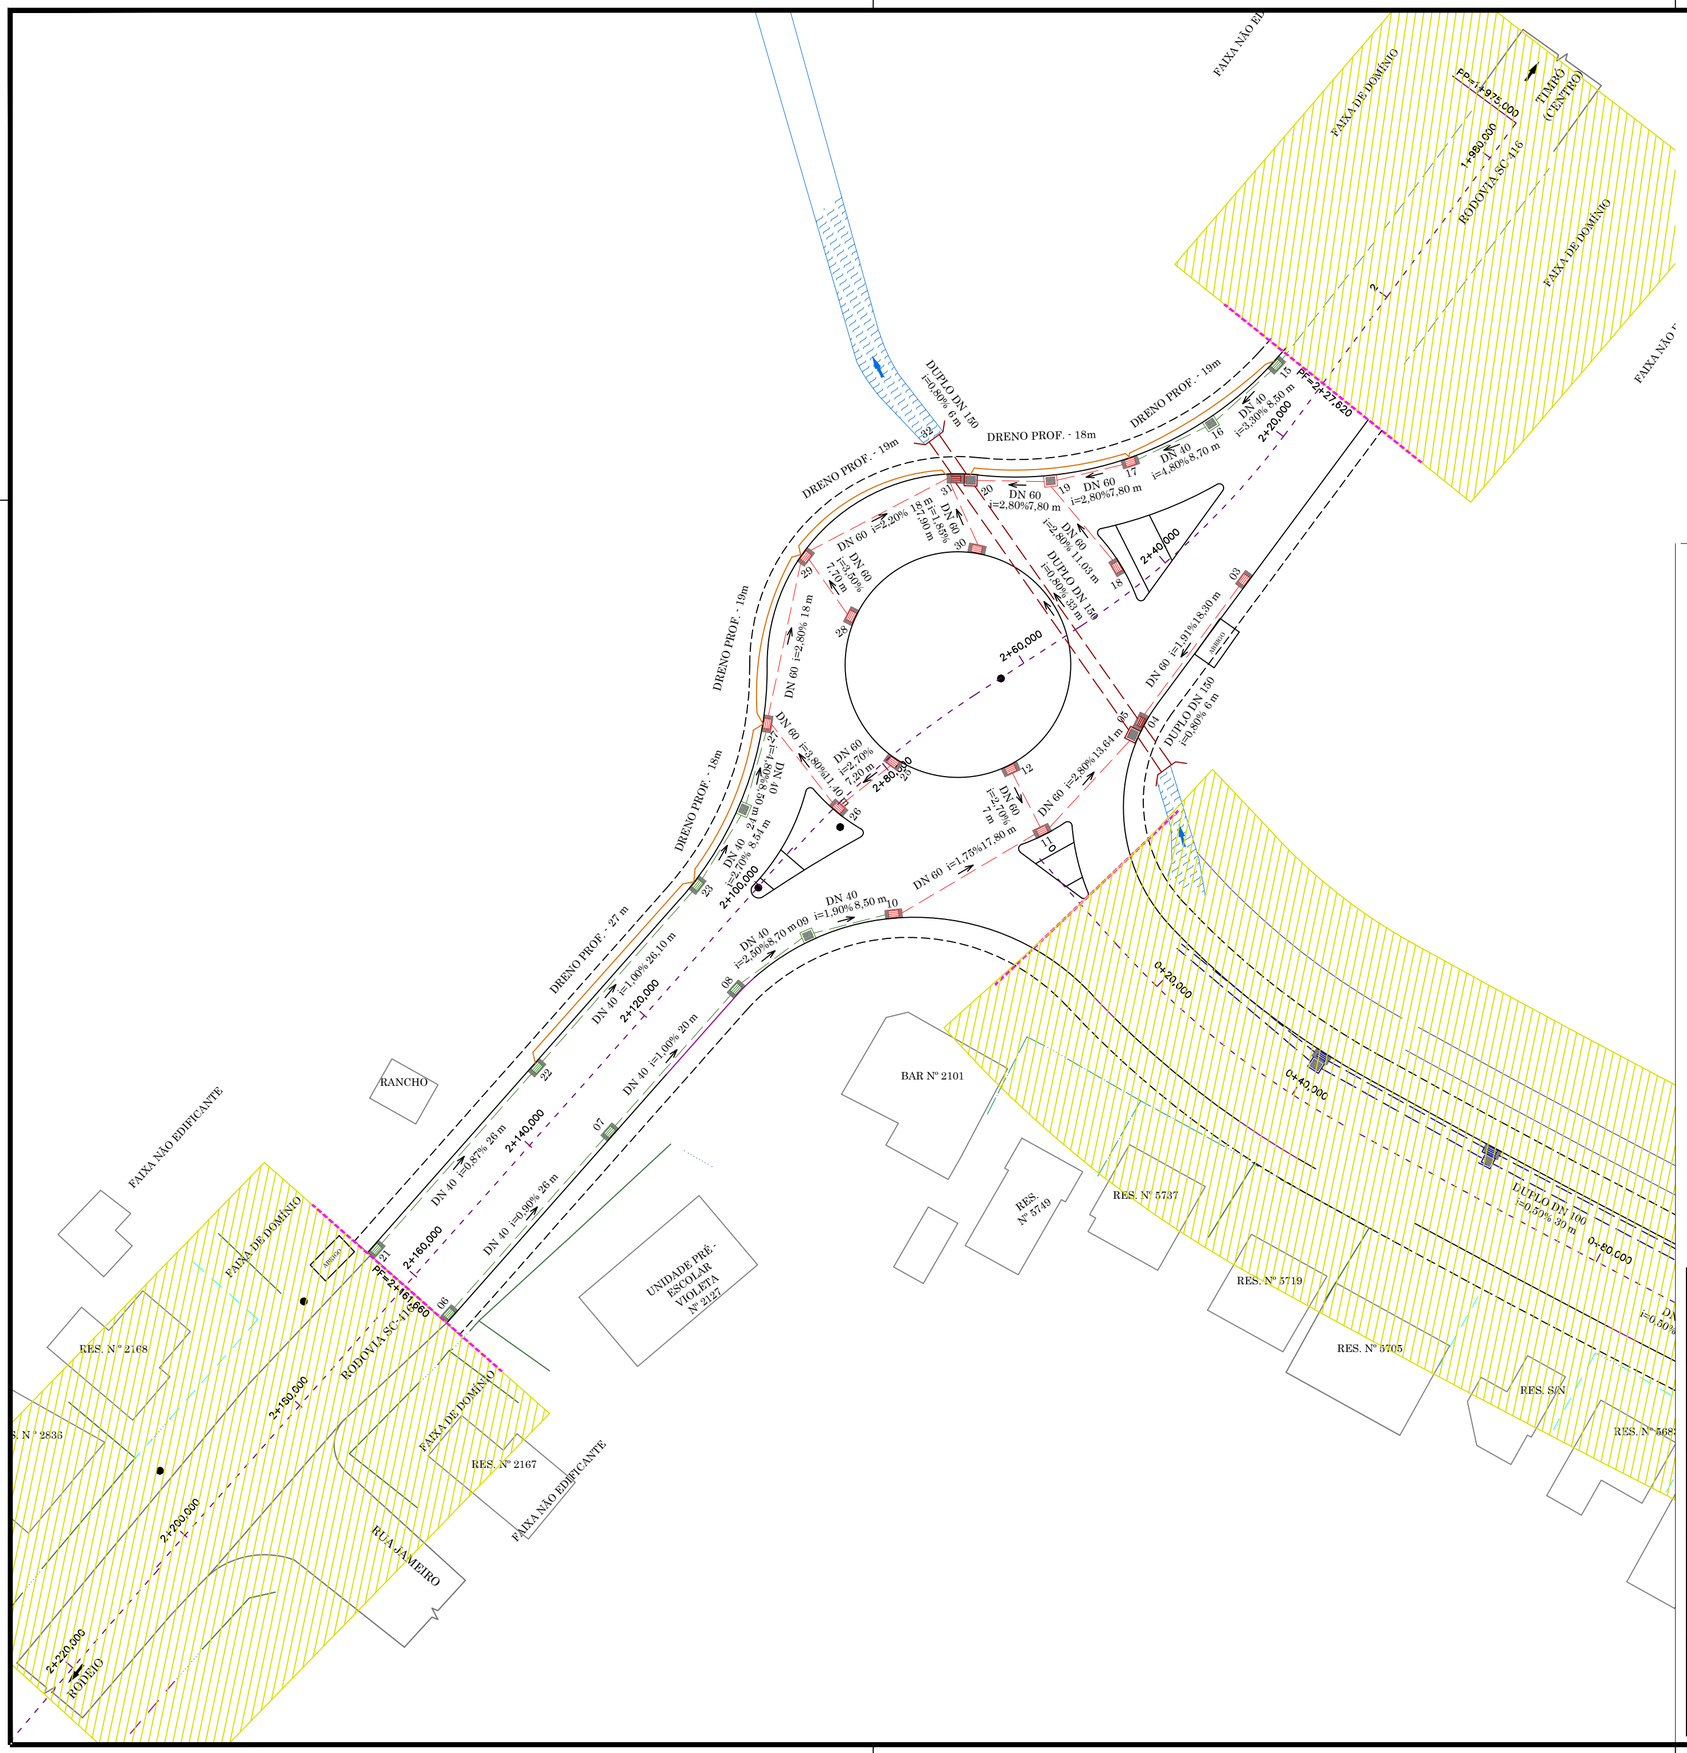


## LEGENDA

- BORDO EXISTENTE
- MEIO FIO PROJETADO
- MEIO FIO REBAIXADO PROJETADO
- ALINHAMENTO DO PASSEIO PROJETADO
- CERCA DE ARAME
- CERCA DE TELA
- CERCA DE ALUMÍNIO
- CERCA DE FERRO
- MURO DE ALVENARIA
- PORTÃO
- POSTE COM TRANSFORMADOR
- POSTE DE ILUMINAÇÃO
- POSTE RESIDENCIAL
- Nº — EDIFICAÇÃO
- VALA ABERTA
- RIO BENEDITO/CÓRREGO
- CÓRREGO Á REMOVER
- VALA RETIFICADA
- BARREIRA DE SEGURANÇA (NEW JERSEY) PROJETADA

## DRENAGEM PROJETADA

- TUBO DN 40 cm
- TUBO DN 60 cm
- TUBO DN 80 cm
- TUBO DN 150 cm
- CAIXA COLETORA DN 40 cm
- CAIXA COLETORA DN 60 cm
- CAIXA COLETORA DN 80 cm
- CAIXA COLETORA DN 150 cm
- CAIXA DE LIGAÇÃO DN 40 cm
- CAIXA DE LIGAÇÃO DN 60 cm
- CAIXA DE LIGAÇÃO DN 80 cm
- CAIXA DE LIGAÇÃO DN 150 cm
- BOCA DE BUEIRO DN 80 cm
- BOCA DE BUEIRO DN 150 cm
- DRENO PROFUNDO
- VALA Á CÉU ABERTO

# PREFEITURA DE TIMBÓ

**SEPLAN**

**SECRETARIA MUNICIPAL DE PLANEJAMENTO**

Obra:

## Projeto Pavimentação Asfáltica

ROTATÓRIAS E ACESSOS À PONTE

Endereço:

ENTROCAMENTO SC 416 COM RUA ARAPONGUINHAS

Projeto:

DRENAGEM INTERSEÇÃO-01

Resp. Técnico Projeto:

| Data: | Escala: | Área: | Prancha: |
|---|---|---|---|
| FEV. 2018 | 1 / 500 | 4246,61m² | **DRE. 01** |