



DETALHAMENTO PAVIMENTAÇÃO
INTERSEÇÃO 04

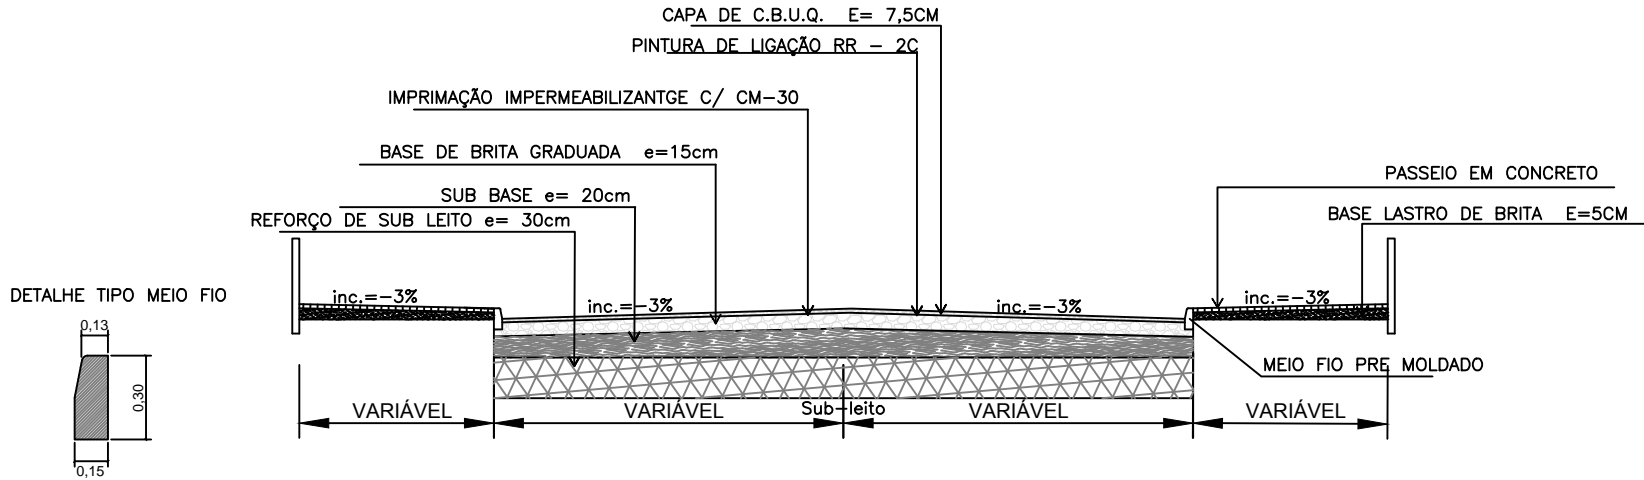

LEGENDA	
	BORDO EXISTENTE
	MEIO FIO PROJETADO
	MEIO FIO REBAIXADO PROJETADO
	ALINHAMENTO DO PASSEIO PROJETADO
	CERCA DE ARAME EXISTENTE
	CERCA DE ARAME A REMOVER
	CERCA DE ARAME A CONSTRUIR
	CERCA DE TELA EXISTENTE
	CERCA DE TELA A REMOVER
	CERCA DE TELA A CONSTRUIR
	CERCA DE ALUMÍNIO EXISTENTE
	CERCA DE ALUMÍNIO A REMOVER
	CERCA DE ALUMÍNIO A CONSTRUIR
	CERCA DE FERRO EXISTENTE
	CERCA DE FERRO A REMOVER
	CERCA DE FERRO A CONSTRUIR
	MURO DE ALVENARIA EXISTENTE
	MURO DE ALVENARIA A REMOVER
	MURO DE ALVENARIA A CONSTRUIR
	PORTÃO EXISTENTE
	PORTÃO A REMOVER
	PORTÃO A RELOCAR
	POSTE COM TRANSFORMADOR EXISTENTE
	POSTE DE ILUMINAÇÃO EXISTENTE
	POSTE DE ILUMINAÇÃO A DESLOCAR
	POSTE RESIDENCIAL EXISTENTE
	EDIFICAÇÃO
	VALA ABERTA EXISTENTE
	RIO BENEDITO/CÓRREGO EXISTENTE
	CÓRREGO A REMOVER
	VALA RETIFICADA
	PAVIMENTAÇÃO A RECAPEAR
	CANTEIRO PROJETADO
	PASSEIO PROJETADO PAVER
	SINALIZAÇÃO TÁTIL DIRECIONAL
	BARREIRA DE SEGURANÇA (NEW JERSEY) PROJETADA
	ÁREA NÃO CONTEMPLADA EM PROJETO
	PAVIMENTAÇÃO PROJETADA
	PAVIMENTAÇÃO EXISTENTE
	PAVIMENTAÇÃO A REMOVER
	PAVIMENTAÇÃO A REMOVER E REPAVIMENTAR
	LIMITES DE PROJETO

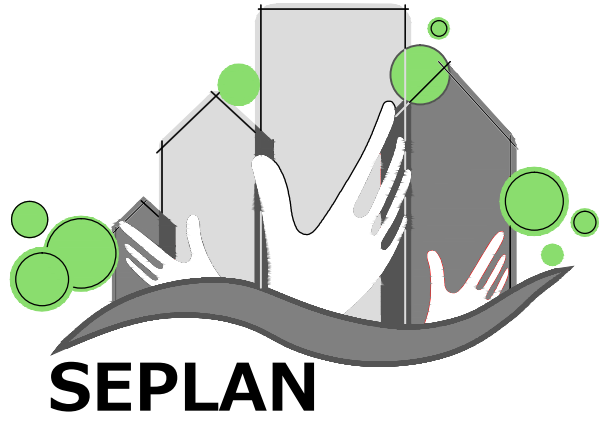

PREFEITURA
DE TIMBÓ

SECRETARIA MUNICIPAL
DE PLANEJAMENTO

Obra: **Projeto Pavimentação Asfáltica**
ROTATÓRIAS E ACESSOS À PONTE

Endereço: **ENTRONCAMENTO SC 477 COM RUA KURT BENECKE**

Projeto: **PAVIMENTAÇÃO INTERSEÇÃO-04**

Resp. Técnico Projeto:

Data:	Escala:	Área:	Prancha:
FEV./2018	1 / 500	2786,65m²	Pav. 04