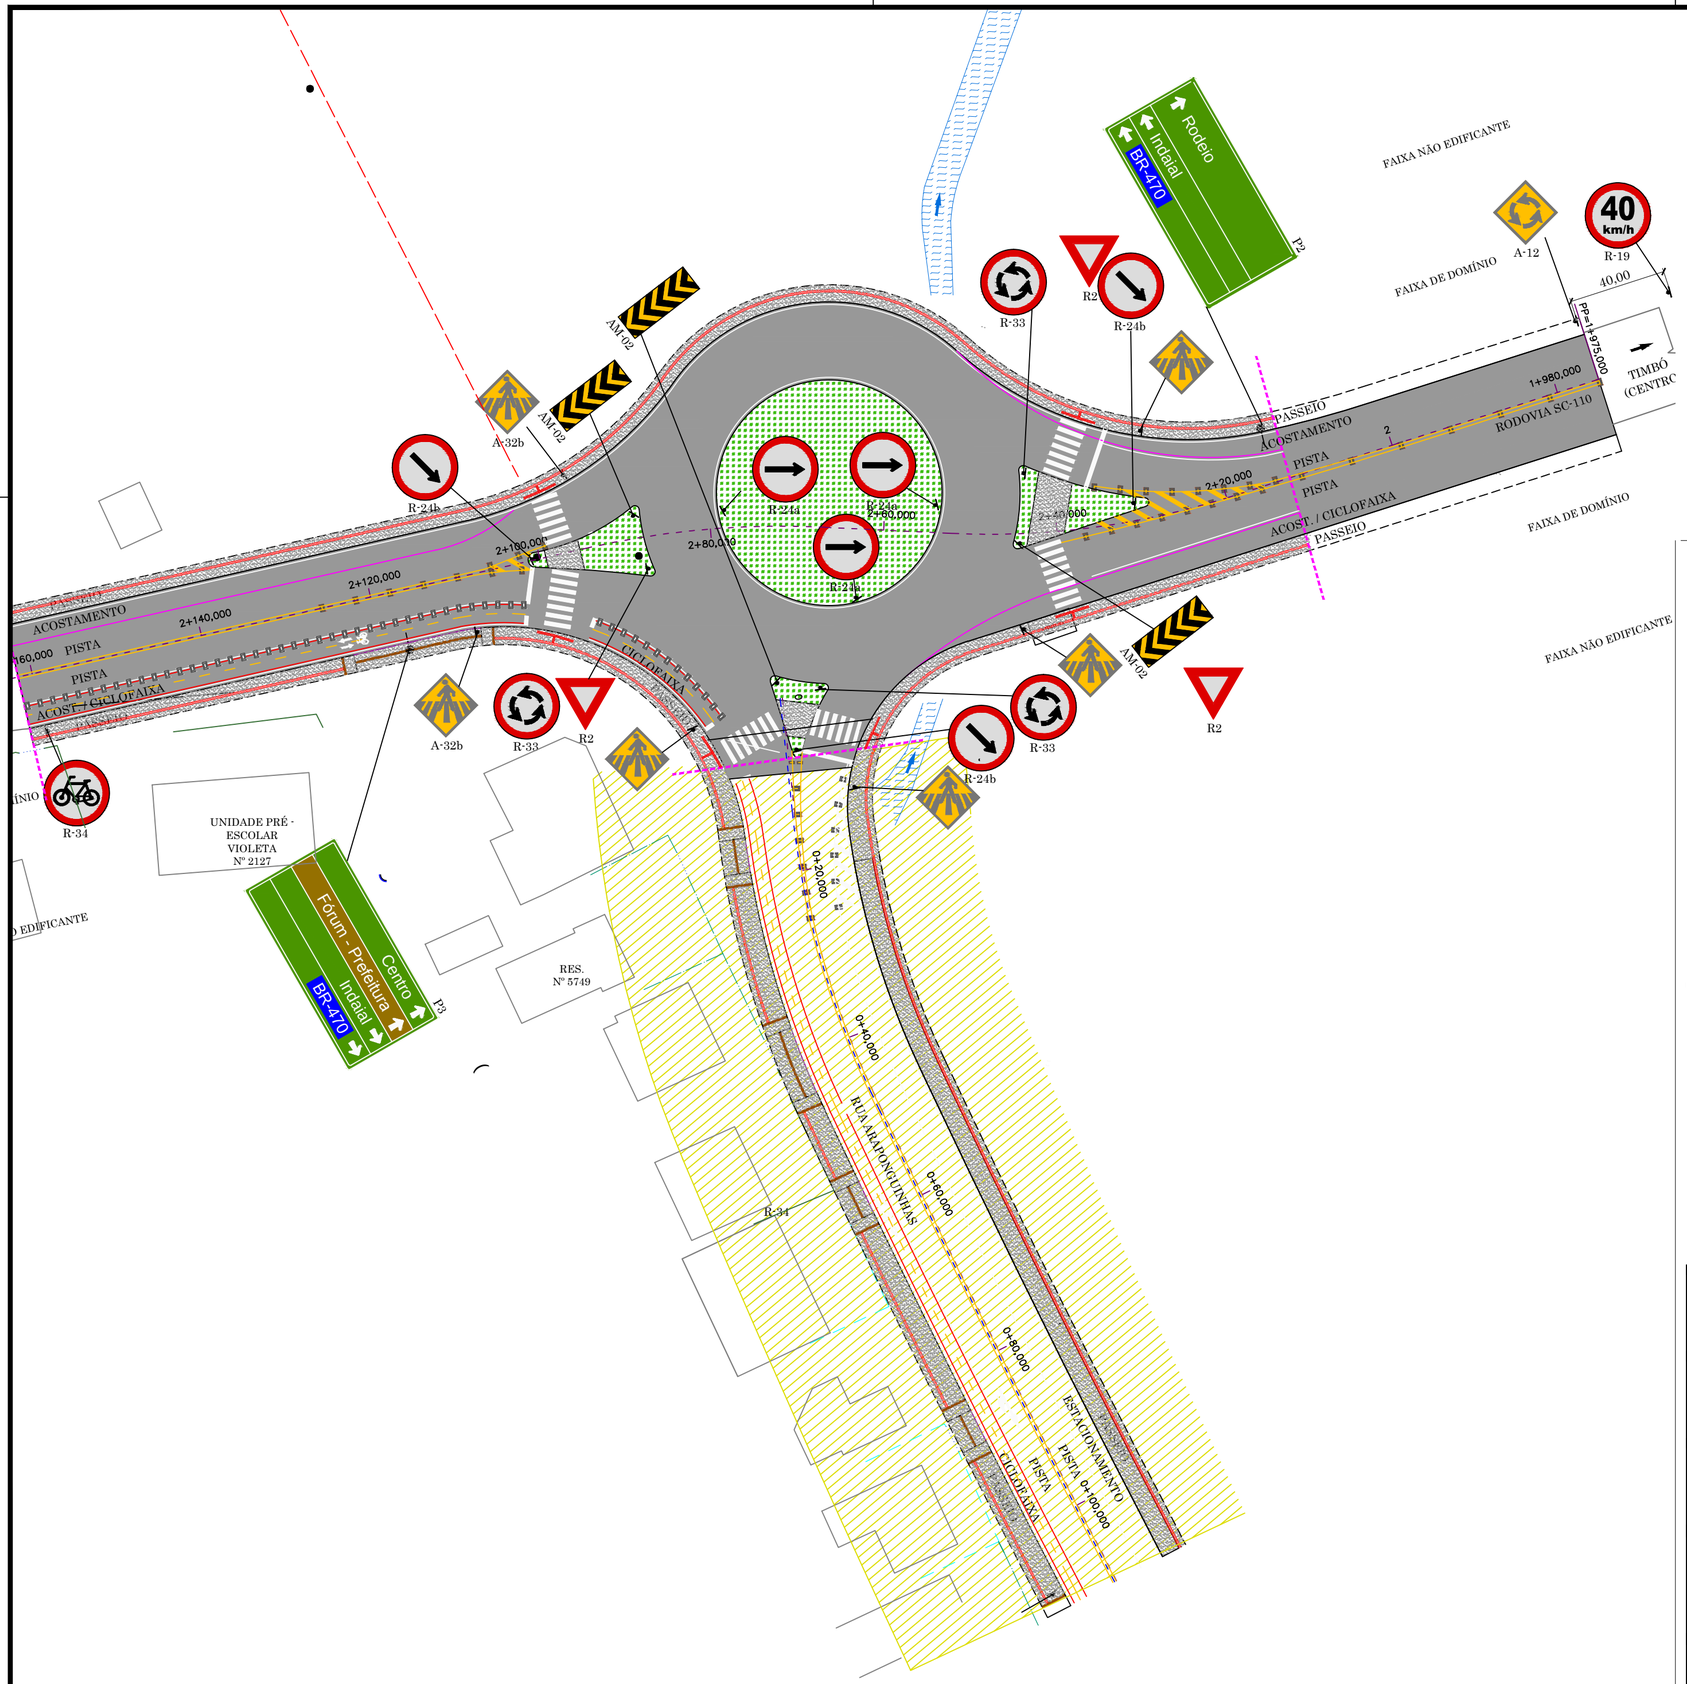

LEGENDA

- BORDO EXISTENTE
- MEIO FIO PROJETADO
- MEIO FIO REBAIXADO PROJETADO
- ALINHAMENTO DO PASSEIO PROJETADO
- CERCA DE ARAME
- CERCA DE TELA
- CERCA DE ALUMÍNIO
- CERCA DE FERRO
- MURO DE ALVENARIA
- PORTÃO
- POSTE COM TRANSFORMADOR
- POSTE DE ILUMINAÇÃO
- POSTE DE ILUMINAÇÃO
- POSTE RESIDENCIAL
- Nº EDIFICAÇÃO
- VALA ABERTA EXISTENTE
- RIO BENEDITO/CÓRREGO
- CANTEIRO PROJETADO
- PASSEIO PROJETADO EM CONCRETO
- SINALIZAÇÃO TÁTIL DIRECIONAL
- SINALIZAÇÃO TÁTIL DE ALERTA
- BARREIRA DE SEGURANÇA (NEW JERSEY) PROJETADA
- SUPORTE DE PLACA
- SUPORTE SEMI-PÓRTICO SIMPLES PARA PLACA INDICATIVA
- TACHÃO MONODIRECIONAL
- TACHÃO BIDIRECIONAL
- SEGREGADOR BIDIRECIONAL REFLETIVO
- PLACAS DE REGULAMENTAÇÃO
- PLACAS DE ADVERTÊNCIA
- PLACAS DE SERVIÇO
- PLACA INDICATIVA

PREFEITURA DE TIMBÓ

SECRETARIA MUNICIPAL DE PLANEJAMENTO

SEPLAN

Obra:

Projeto Pavimentação Asfáltica

ROTATÓRIAS E ACESSOS À PONTE

Endereço:

ENTRONCAMENTO SC 416 COM RUA ARAPONGUINHAS

Projeto:

SINALIZAÇÃO INTERSEÇÃO-01

Resp. Técnico Projeto:

Data:	Escala:	Área:	Prancha:
FEV. /2018	1 / 500	4246,61m²	**SIN. 01**