


PROJETO HIDRÁULICO
ESCALA1:50

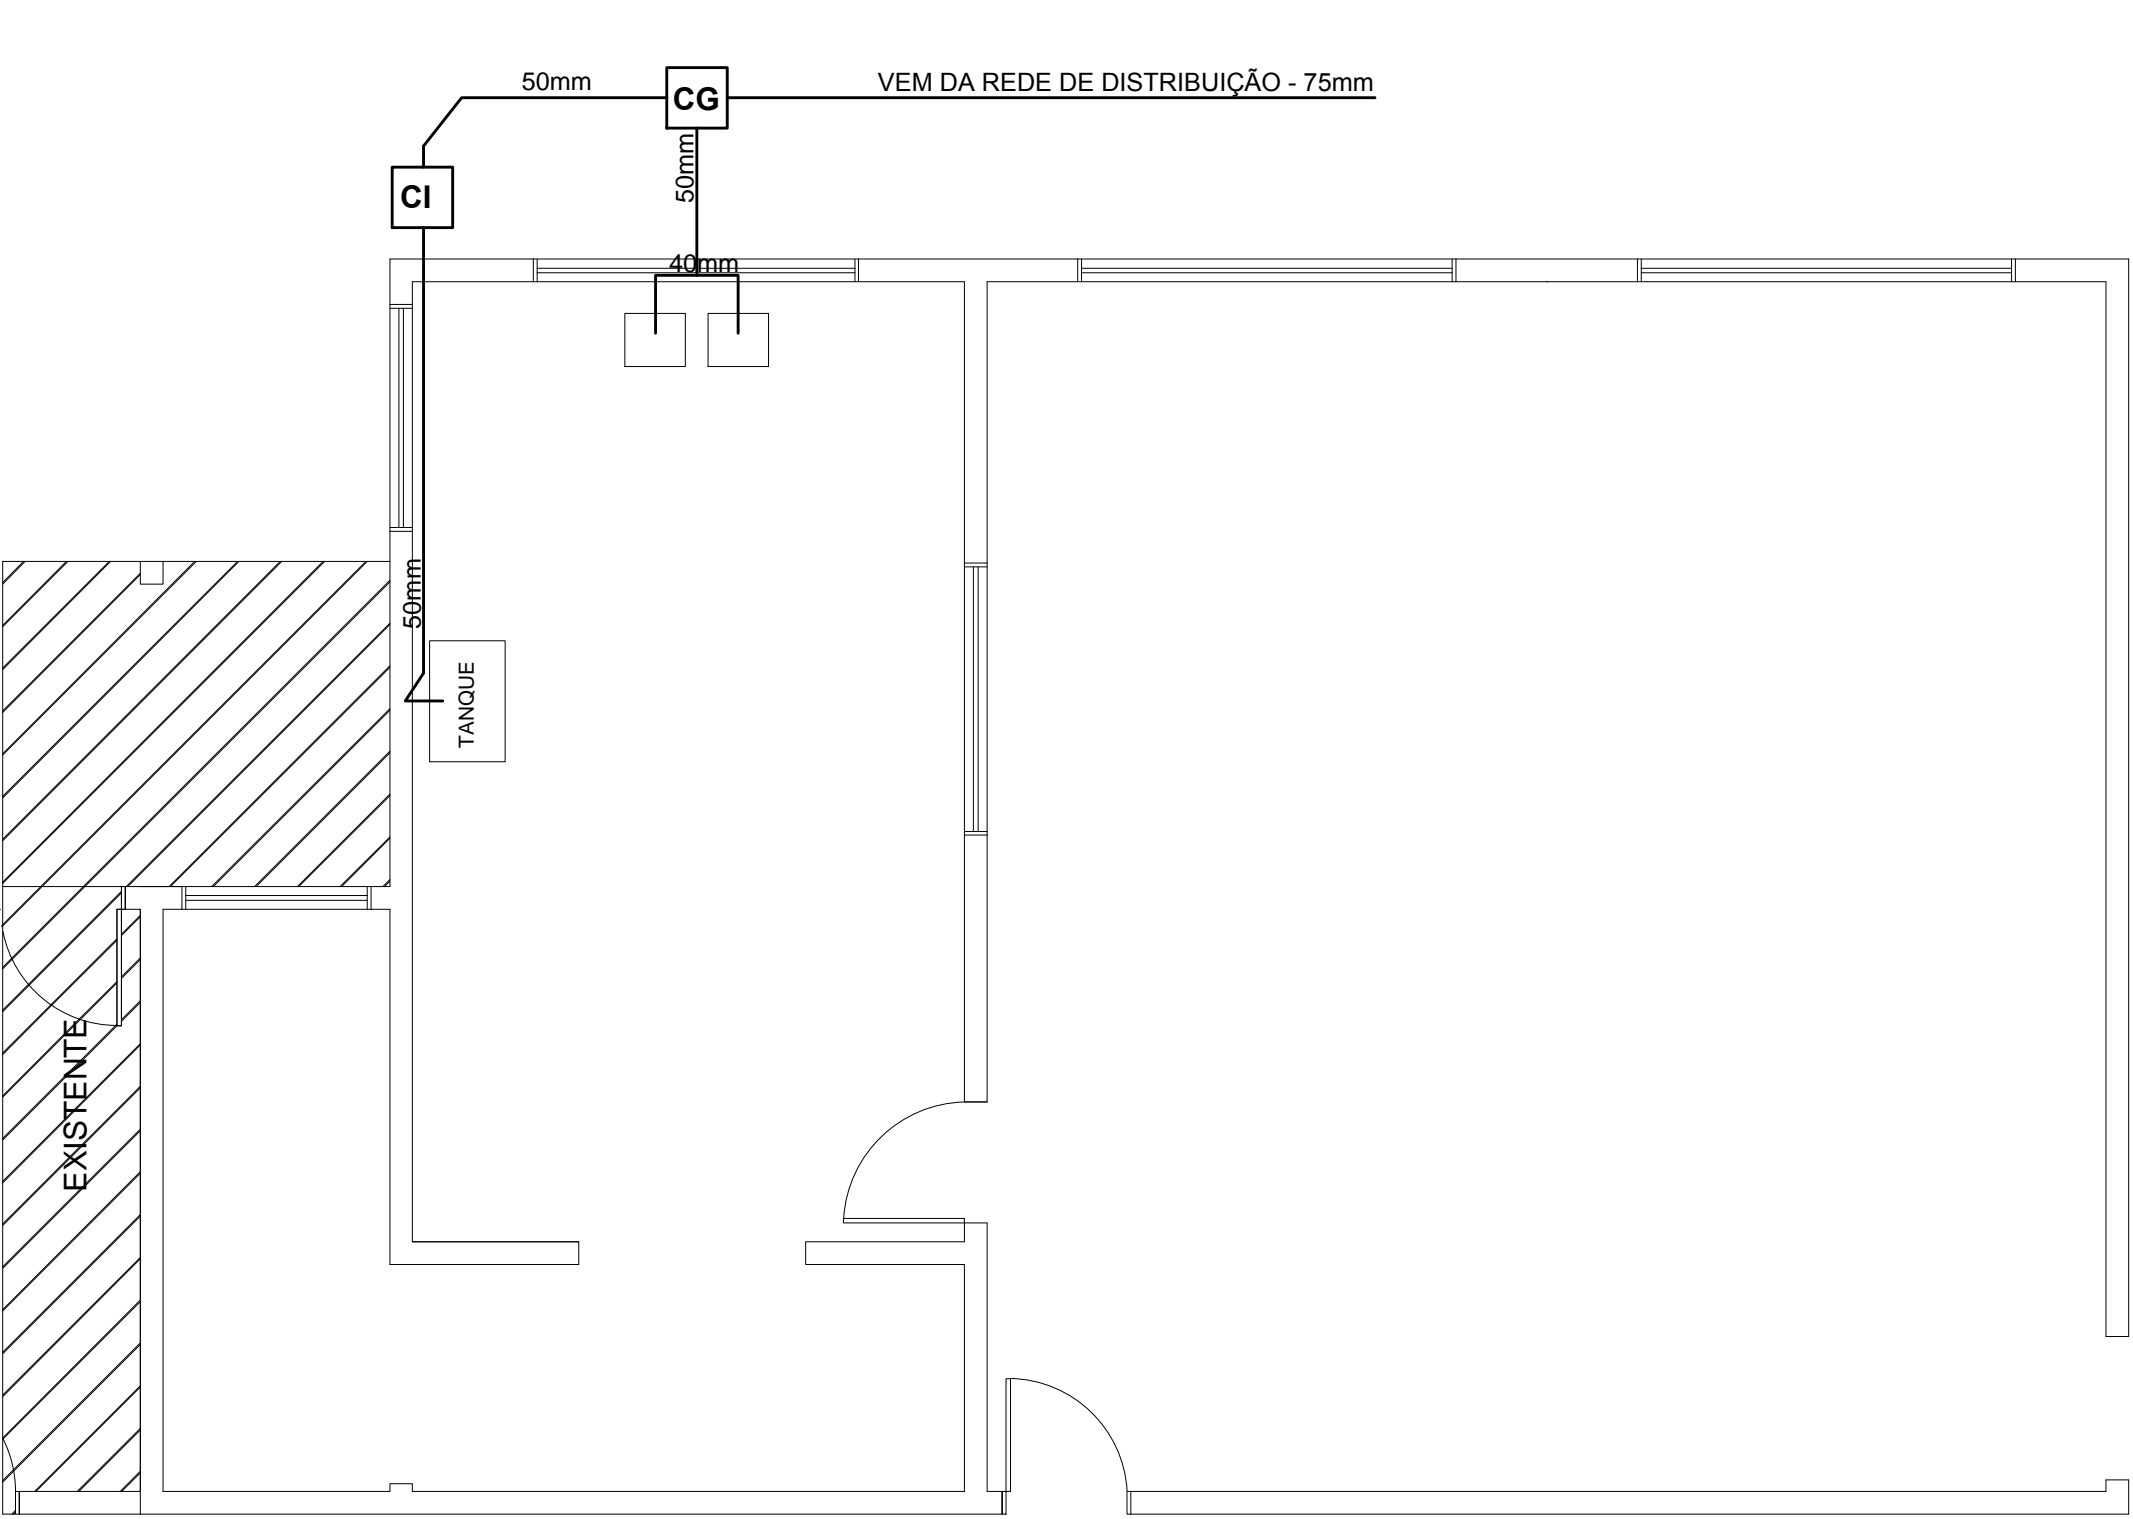

PROJETO SANITÁRIO
ESCALA1:50

- LEGENDA**
- CG - CAIXA DE GORDURA
 - CI - CAIXA DE INSPEÇÃO
 - RG - REGISTRO DE GAVETA

Carimbos:

PREFEITURA DE TIMBÓ
SECRETARIA MUNICIPAL DE PLANEJAMENTO

Obra:			
REFORMA NEI- LUAR ENCANTADO			
Endereço:			
Rua Helmuth Nau - Estados - Timbó - SC			
Projeto:			
Projeto Hidráulico e Sanitário			
Resp. Técnico Projeto:			
Data:	Escala:	Área:	Prancha:
Junho./2015	indicada	93,85m²	HS.01