



**RAMPA DE ACESSIBILIDADE - CORTE A-A**

Escala 1:75

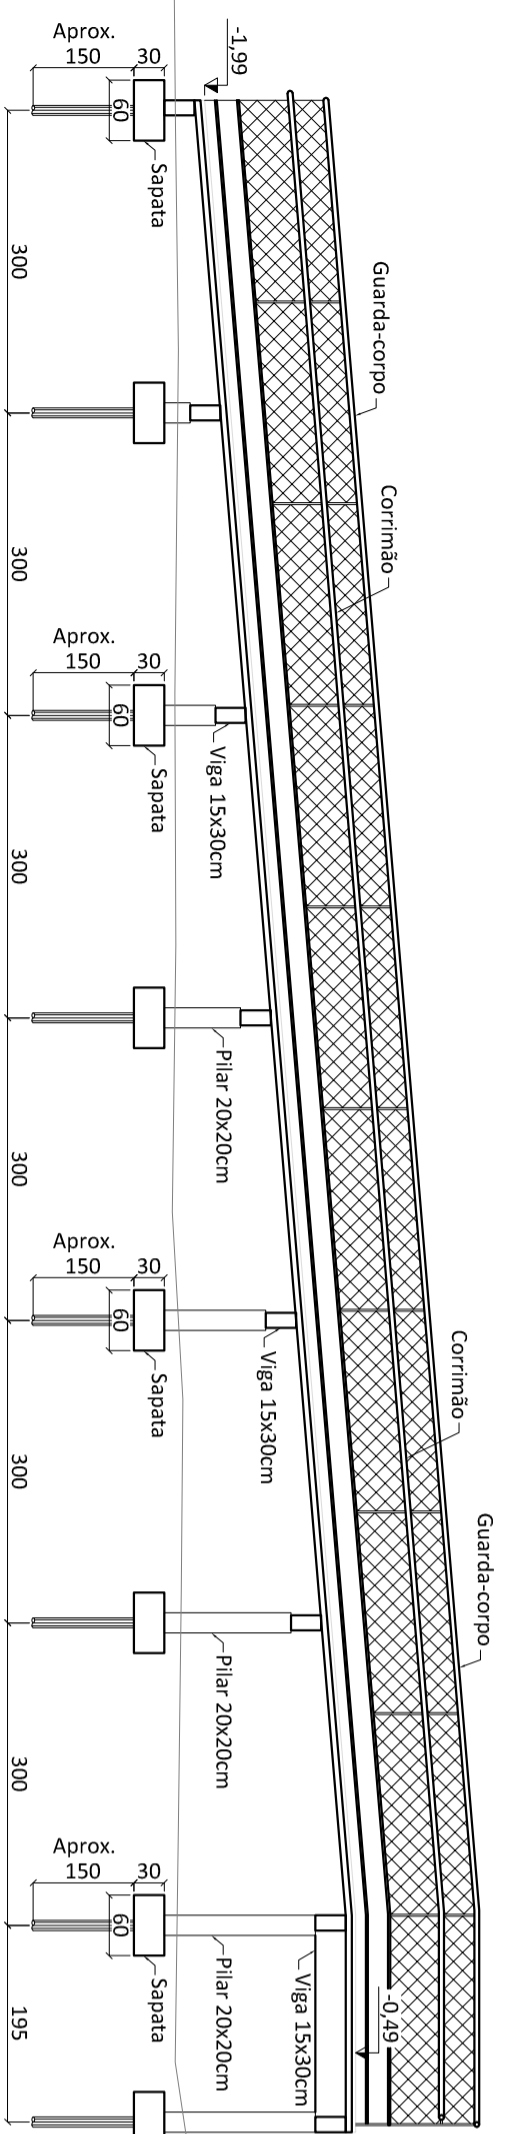


**RAMPA DE ACESSIBILIDADE - CORTE B-B**

Escala 1:75

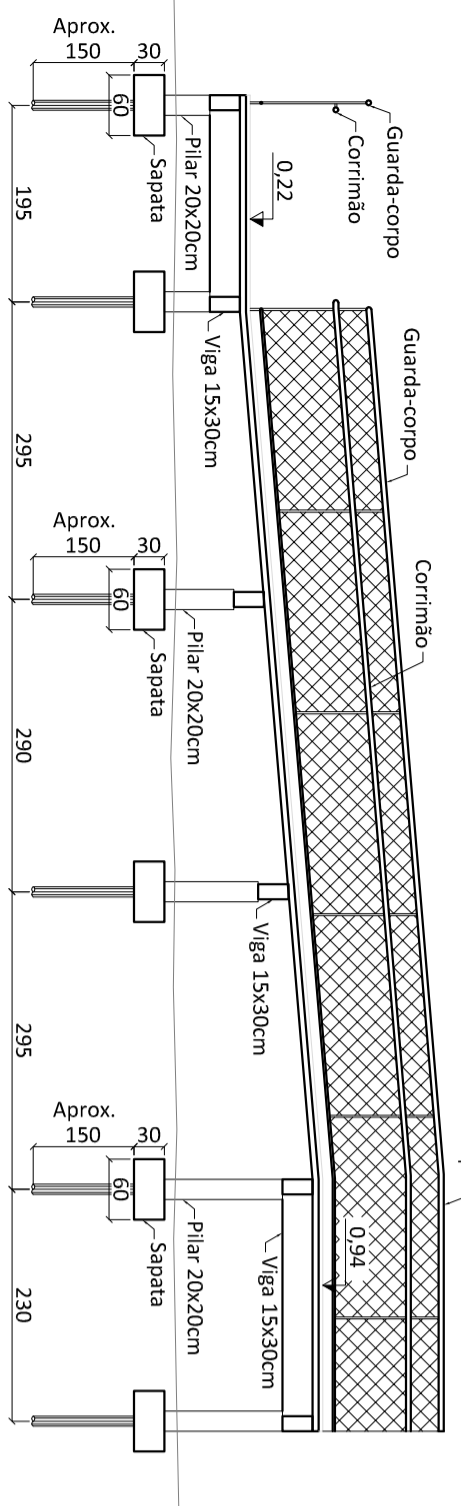


**RAMPA DE ACESSIBILIDADE - CORTE C-C**

Escala 1:75

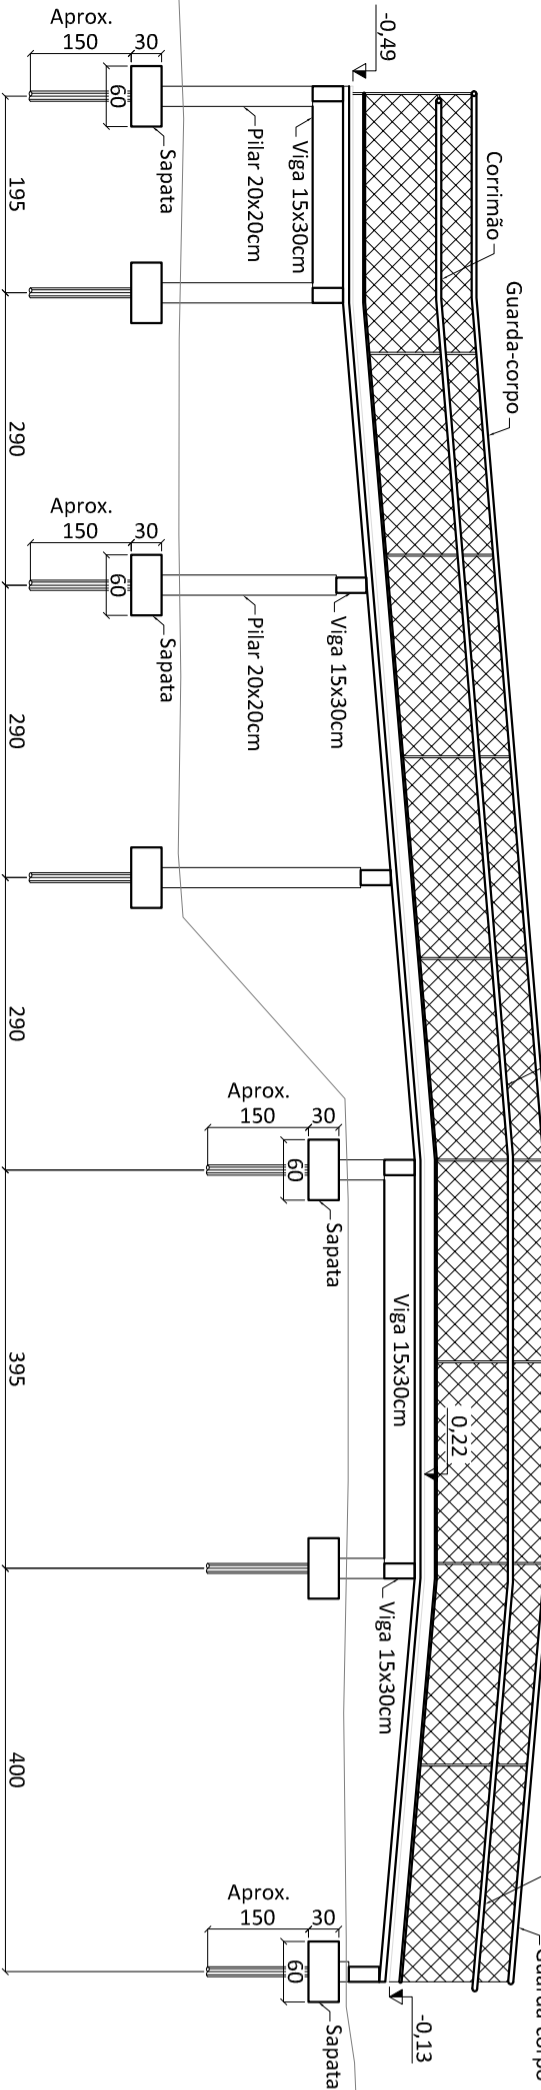


**PLANTA DE SITUAÇÃO**

Escala 1:100

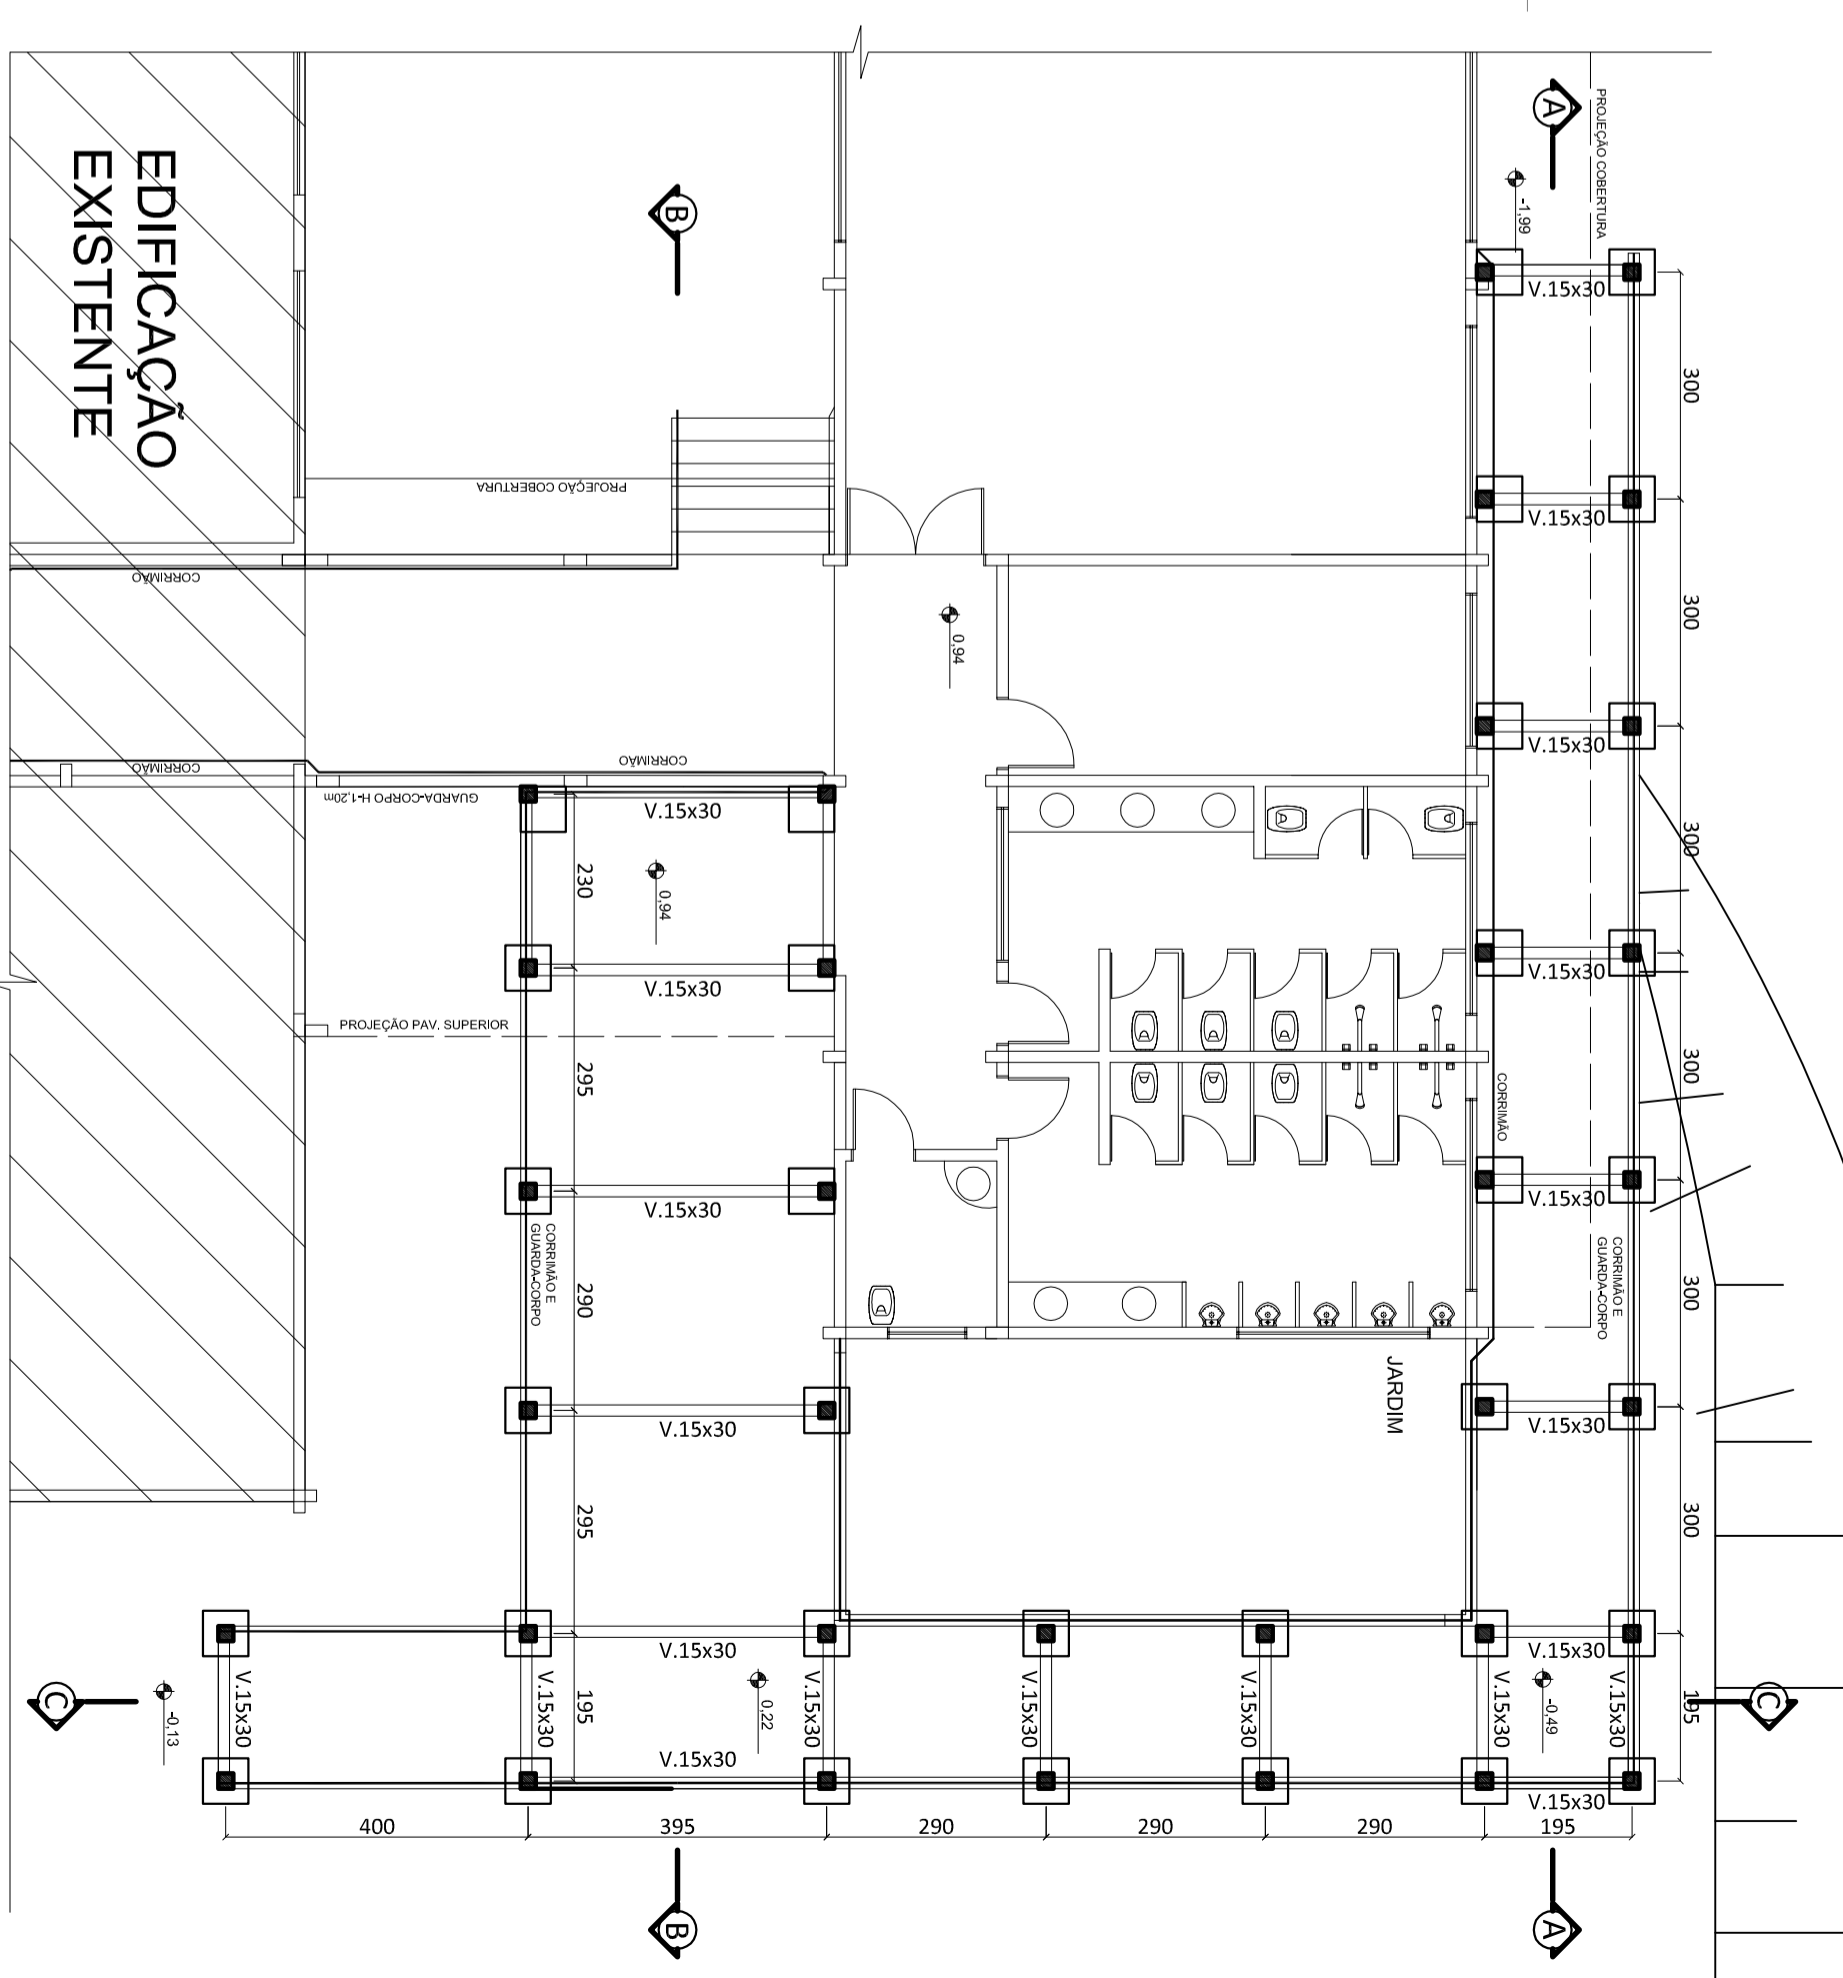


**FUJO DE TRADO (68X)**

Escala 1:25

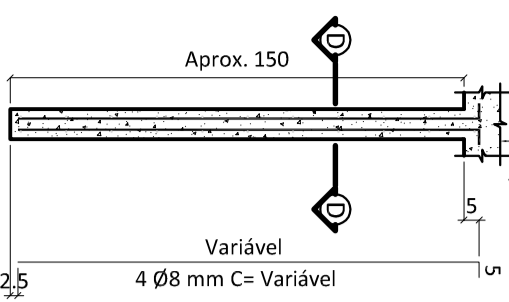


**CORTE D-D (68X)**

Escala 1:15

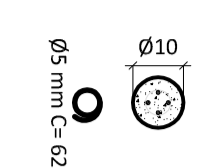


**SAPATA (34X)**

Escala 1:25

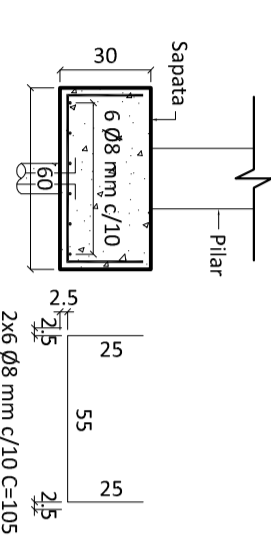


**PILAR (34X)**

Escala 1:25

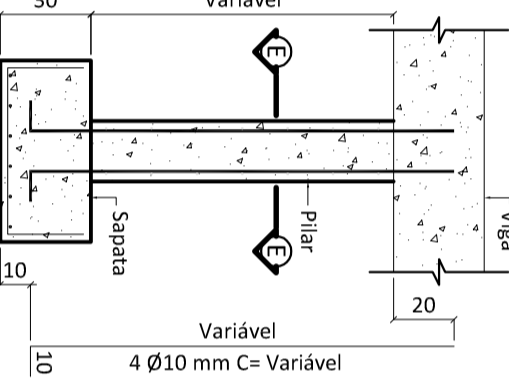


**CORTE E-E (34X)**

Escala 1:15

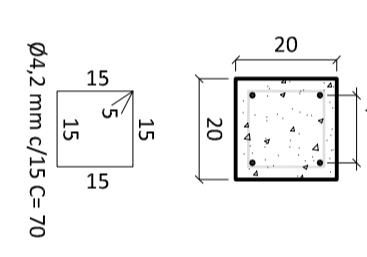


**VIGAS (23X)**

Escala 1:25

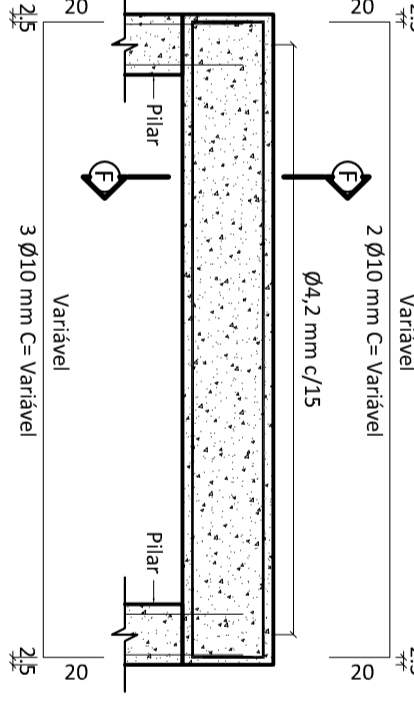

**CORTE F-F (23X)**

Escala 1:15

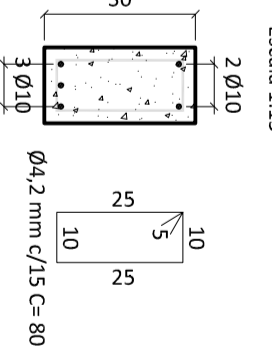

**PREFEITURA DE TIMBÓ**

**SECRETARIA MUNICIPAL DE PLANEJAMENTO**

**SEPLAN**

Objeto: Ampliação Escola São Roque

Endereço: Rod SC 110 São Roque - Timbó - SC

Projeto: Rampa de Acessibilidade

Resp. Técnico Projeto:

Outor:

Escala: Indicada

Área: 127,53m<sup>2</sup>

Prancha: Ramp.01

Data: Mar./2015