


# EDIFICAÇÃO EXISTENTE

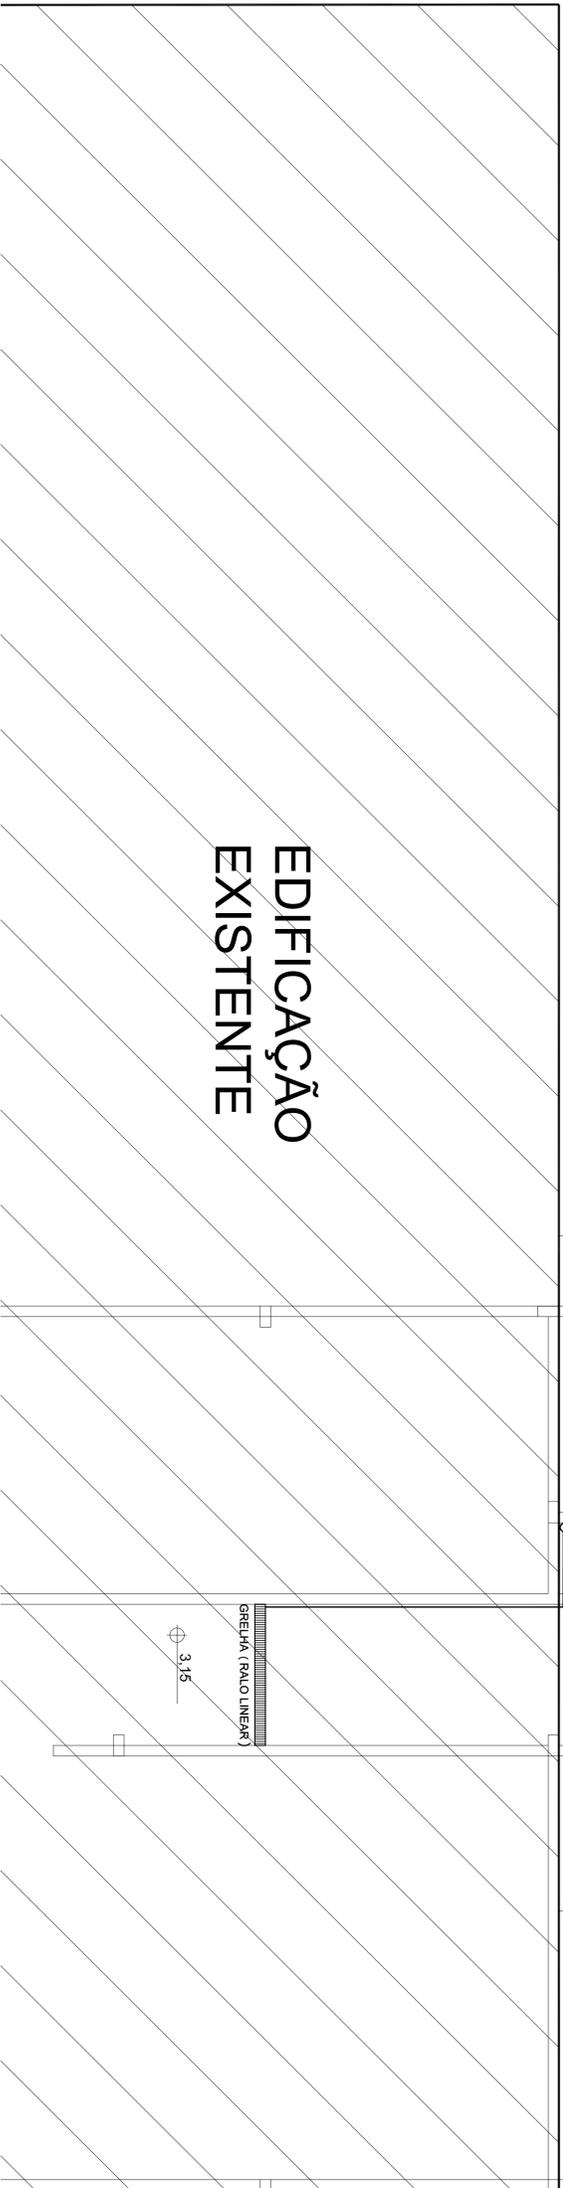

Carimbos:



**PREFEITURA DE TIMBÓ**  
SECRETARIA MUNICIPAL DE PLANEJAMENTO

Obra: **Ampliação Escola São Roque**

Endereço: Rod SC 110  
São Roque - Timbó - SC

Projeto: **Sanitário - superior**

Resp. Técnico Projeto:

Data:	Escala:	Área:	Prancha:
Nov./2014	1 / 50	497,62m <sup>2</sup>	<b>San.02</b>