


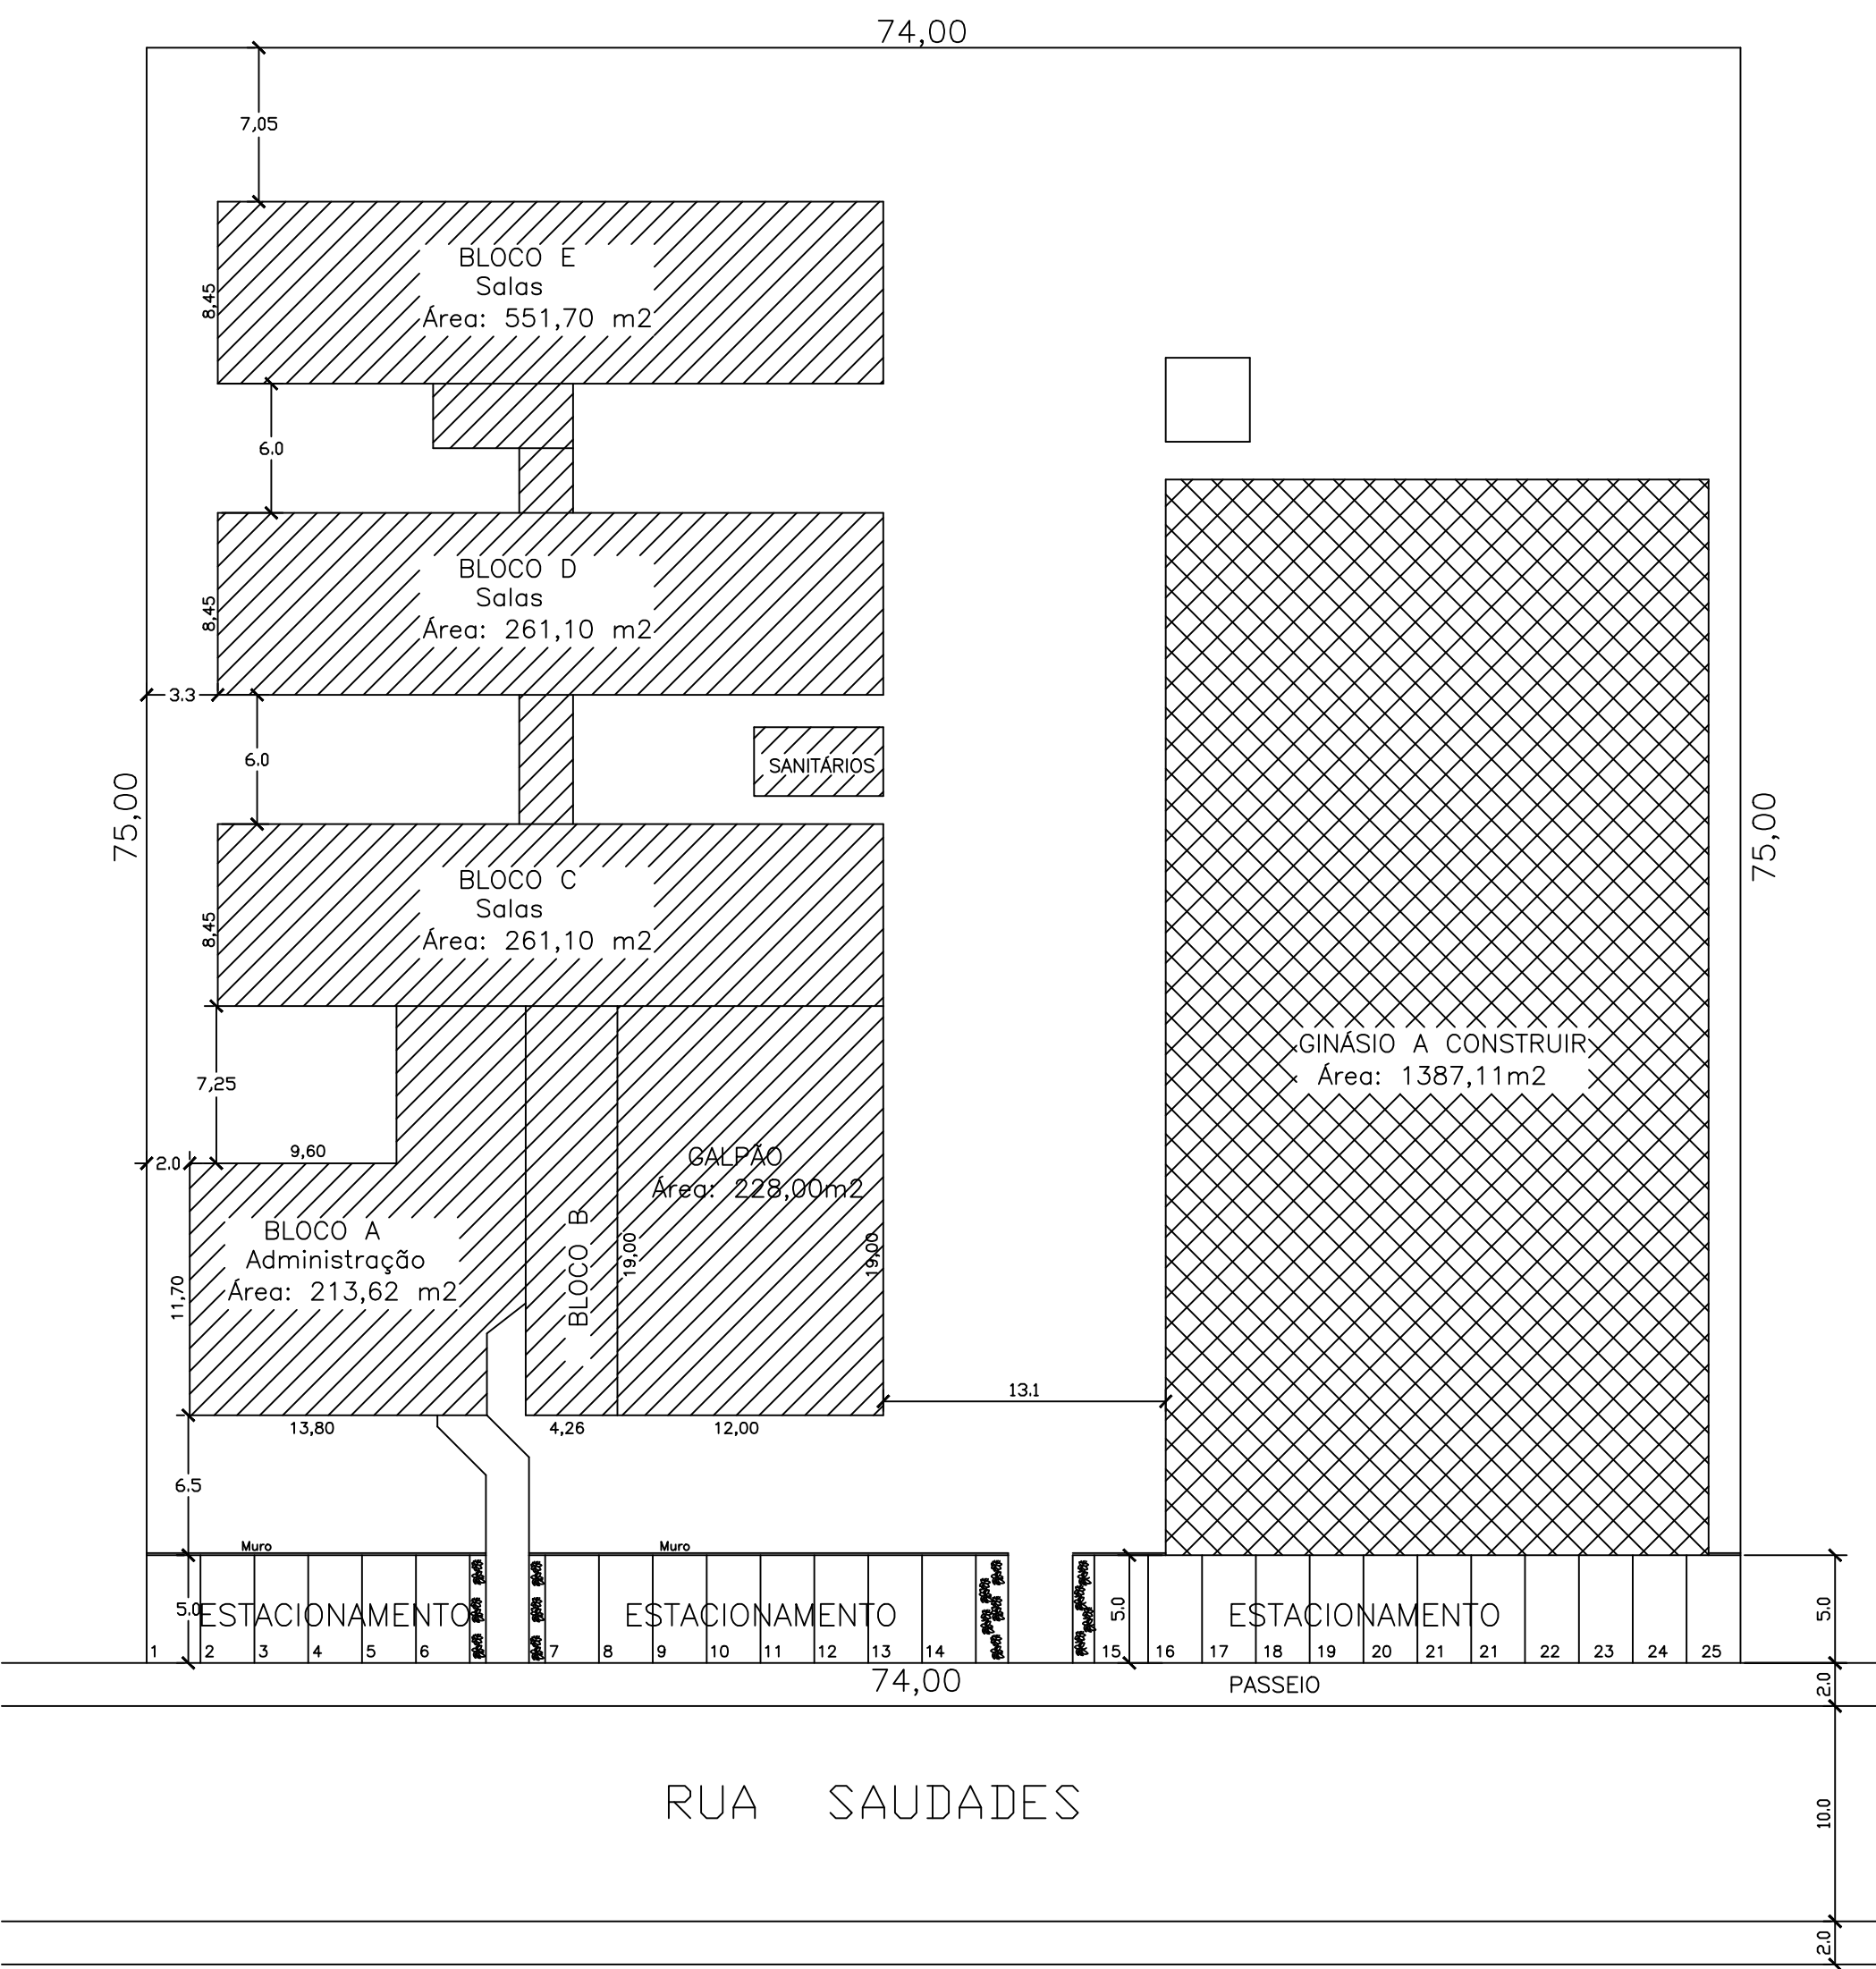

QUADRO DE ÁREAS	
ÁREA DO TERRENO	5.550,00 m2
ÁREA A CONSTRUIR	1387,11 m2
ÁREA EXISTENTE	1628,16 m2
TAXA DE OCUPAÇÃO	49,62%

Carimbos:

Assinatura Proprietário

Assinatura Responsável Técnico

Secretaria de Planejamento

Proponente/ Proprietário:

PREFEITURA MUNICIPAL DE TIMBÓ

Av. Getúlio Vargas, 700 - Centro - Timbó - SC (47-382.3655)

Obra:

GINÁSIO DE ESPORTES
Escola Municipal Mauricio Germer

Endereço:

Rua Saudades
B. Vila Germer - Timbó - SC

Projeto:

Projeto Arquitetônico
Implantação

Responsável Técnico:

Arq. Ariana Karine Brandt
CREA/SC - 059.533-1

Data:

Maio/2004

Escala:

1/500

Área Total a Construir:

1.387,11m²

Prancha:

Arq. 01

Situação

Esc: 1/500

E.M.MAURICIO GERMER