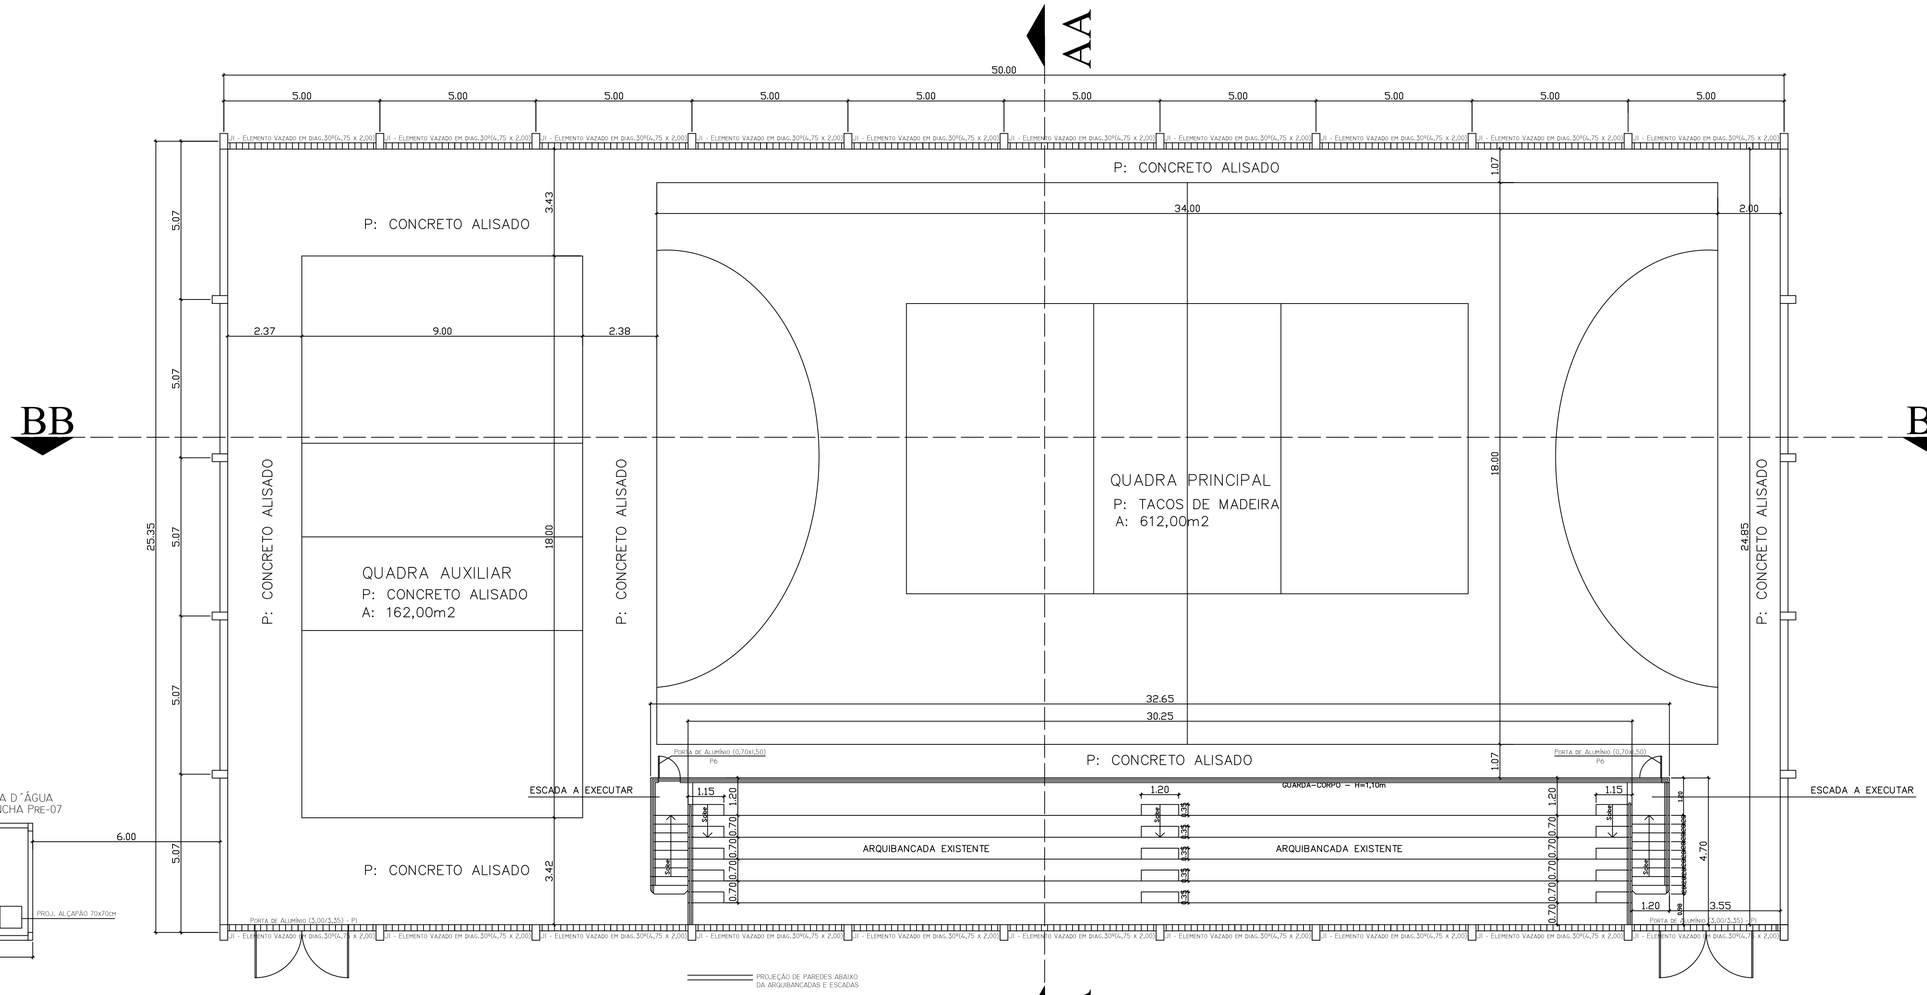

Planta Baixa - Ginásio

Esc: 1/75

ÁREA.....1.252,50M2

COD.	DIMENSÃO	H. PEITORIL	QTDE	ESPECIFICAÇÕES
J1	4.75 x 2.00	VARIÁVEL	20	ELEMENTO VAZADO EM DIAGINAL 30°
J2	4.75 x 1.30	2.54	06	JANELA DE ALUMINIO NATURAL - BASCULANTE HORIZ. INF. FIXA
J3	2.00 x 0.60	2.47	06	JANELA EM ELEMENTOS VAZADOS CERÂMICOS RETOS.
P1	3.00 x 3.35	——	02	PORTA DE ALUMINIO NATURAL EM LAMBRIL, LINHA 25, COM BANDEIRA FIXA
P2	0.90 x 2.10	——	04	PORTA DE MADEIRA MACIÇA ALMOFADADA - EIXO VERTICAL
P3	0.90 x 2.10	——	02	PORTA DE MADEIRA MACIÇA ALMOFADADA - DE CORRER
P4	0.90 x 2.00	——	02	PORTA DE DIVISÓRIA EM PVC BRANCO ELEVADA 10 CM DO PISO
P5	0.60 x 2.00	——	16	PORTA DE DIVISÓRIA EM PVC BRANCO ELEVADA 10 CM DO PISO
P6	0.70 x 1.50	——	02	PORTA DE ALUMINIO NATURAL TIPO VENEZIANA VENT. PARA ACESSO AO DEPÓSITO (ESCADA)
P7	0.80 x 2.10	——	01	PORTA DE ALUMINIO NATURAL TIPO VENEZIANA VENT. PARA ACESSO A CAIXA D´ÁGUA
alçapão	0.70 x 0.70	——	02	ALÇAPÃO DE ACESSO COM CADILHO E TAMPA DE LAMBRIL

Carimbos:

Assinatura Proprietário

Assinatura Responsável Técnico

Secretaria de Planejamento

Proponente/ Proprietário:

PREFEITURA MUNICIPAL DE TIMBÓ

Av. Getúlio Vargas, 700 - Centro - Timbó - SC (47-382.3655)

Obra:

GINÁSIO DE ESPORTES

Escola Municipal Mauricio Germer

Endereço:

Rua Saudades

B. Vila Germer - Timbó - SC

Projeto:

Projeto Arquitetônico

Planta Baixa

Responsável Técnico:

Arq. Ariana Karine Brandt

CREA/SC - 059.533-1

Data:	Escala:	Área Total a Construir:	Prancha:
Maio/2004	1/75	1.387,11m²	Arq. 02