



CORTE BB

Esc: 1/75

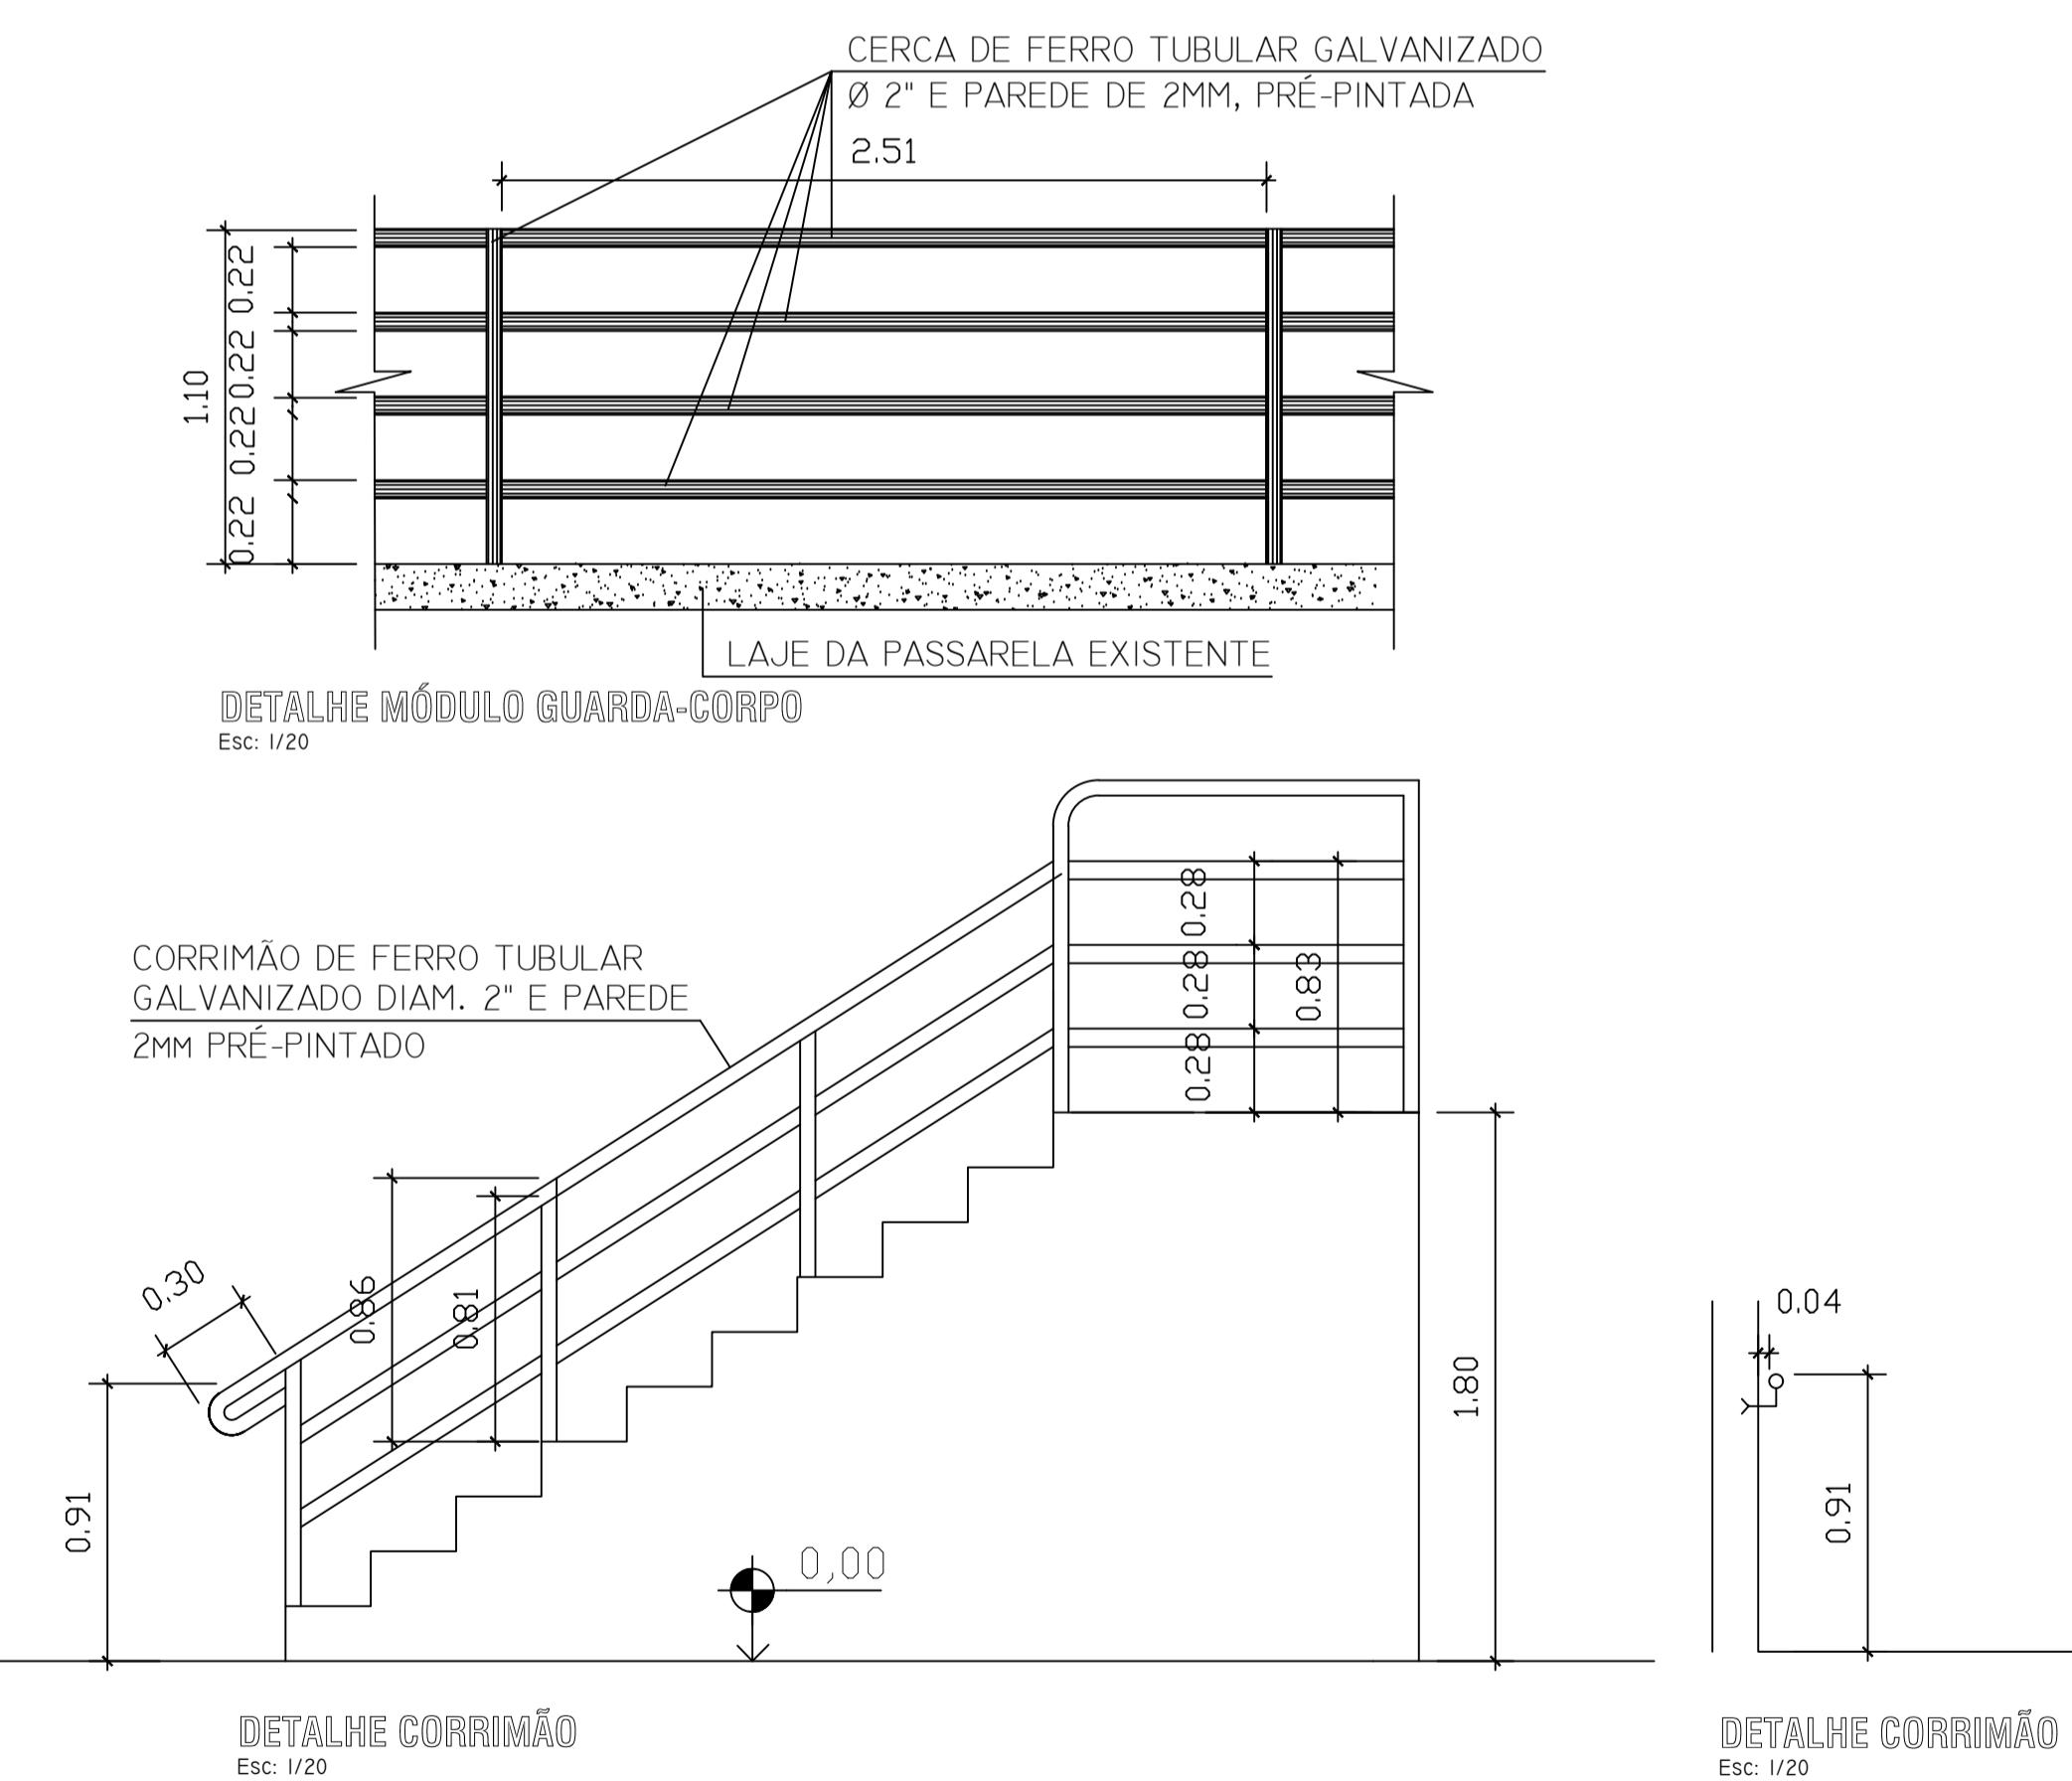

Corte AA

Esc: 1/7

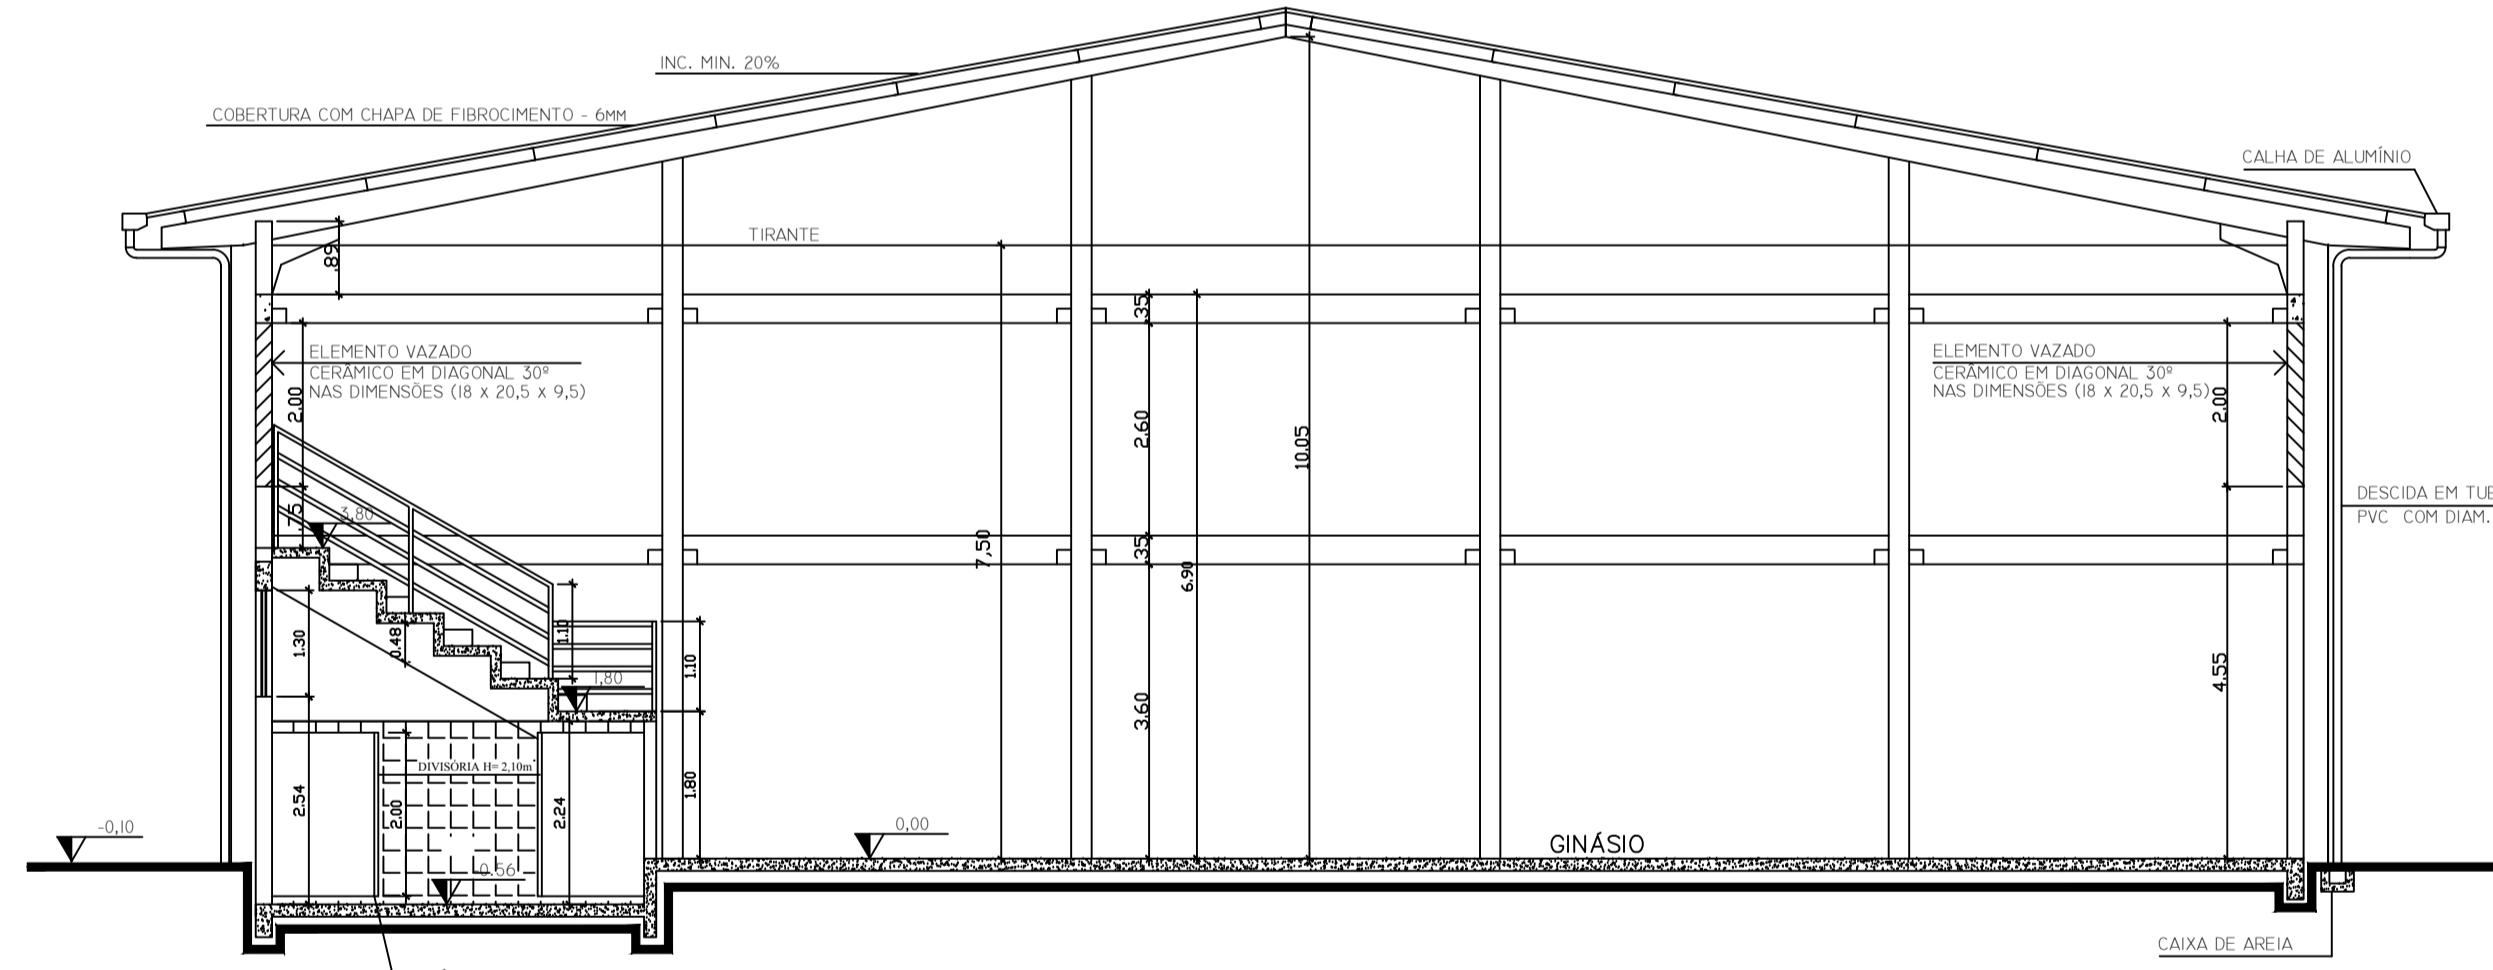

Carimbos:

Assinatura Proprietário

Assinatura Responsável Técnico

Secretaria de Planejamento

Proponente/ Proprietário:

INÁSIO DE ESPORTES
M. 111.111.111-11

Projeto Arquitetônico

Cartas

Arq. Ariana Karine Brandt
CREA/SC - 059.533-1

ala:	Área Total a Construir:	Prancha:
1/75	1.387,11m ²	Arq. 05