



CORTE AA
ESCALA: 1/50

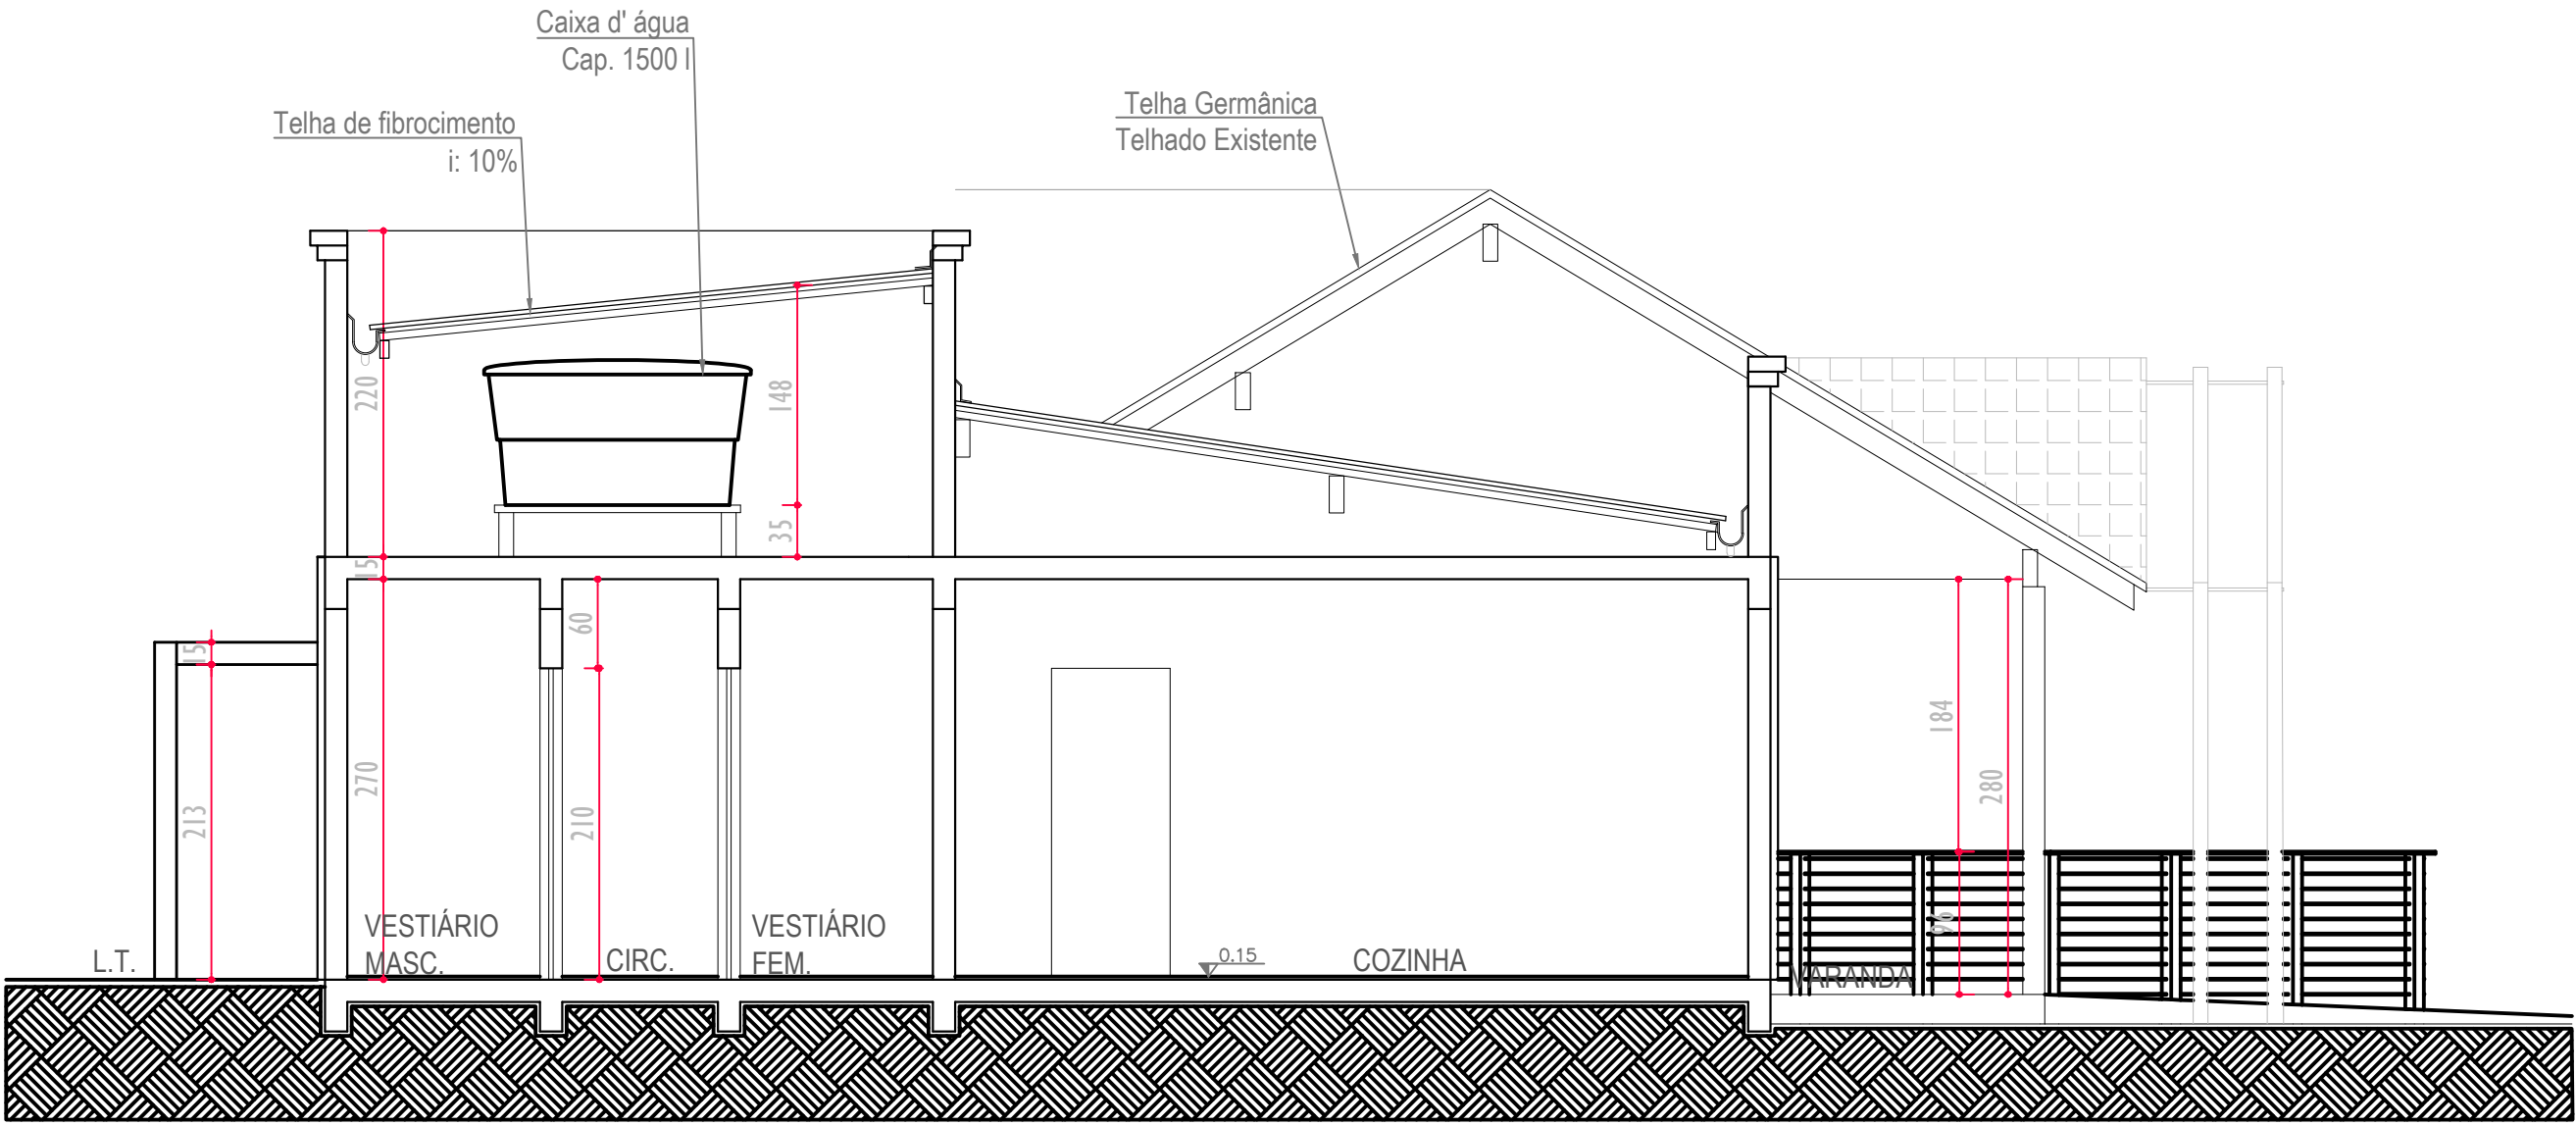

CORTE BB
ESCALA: 1/50

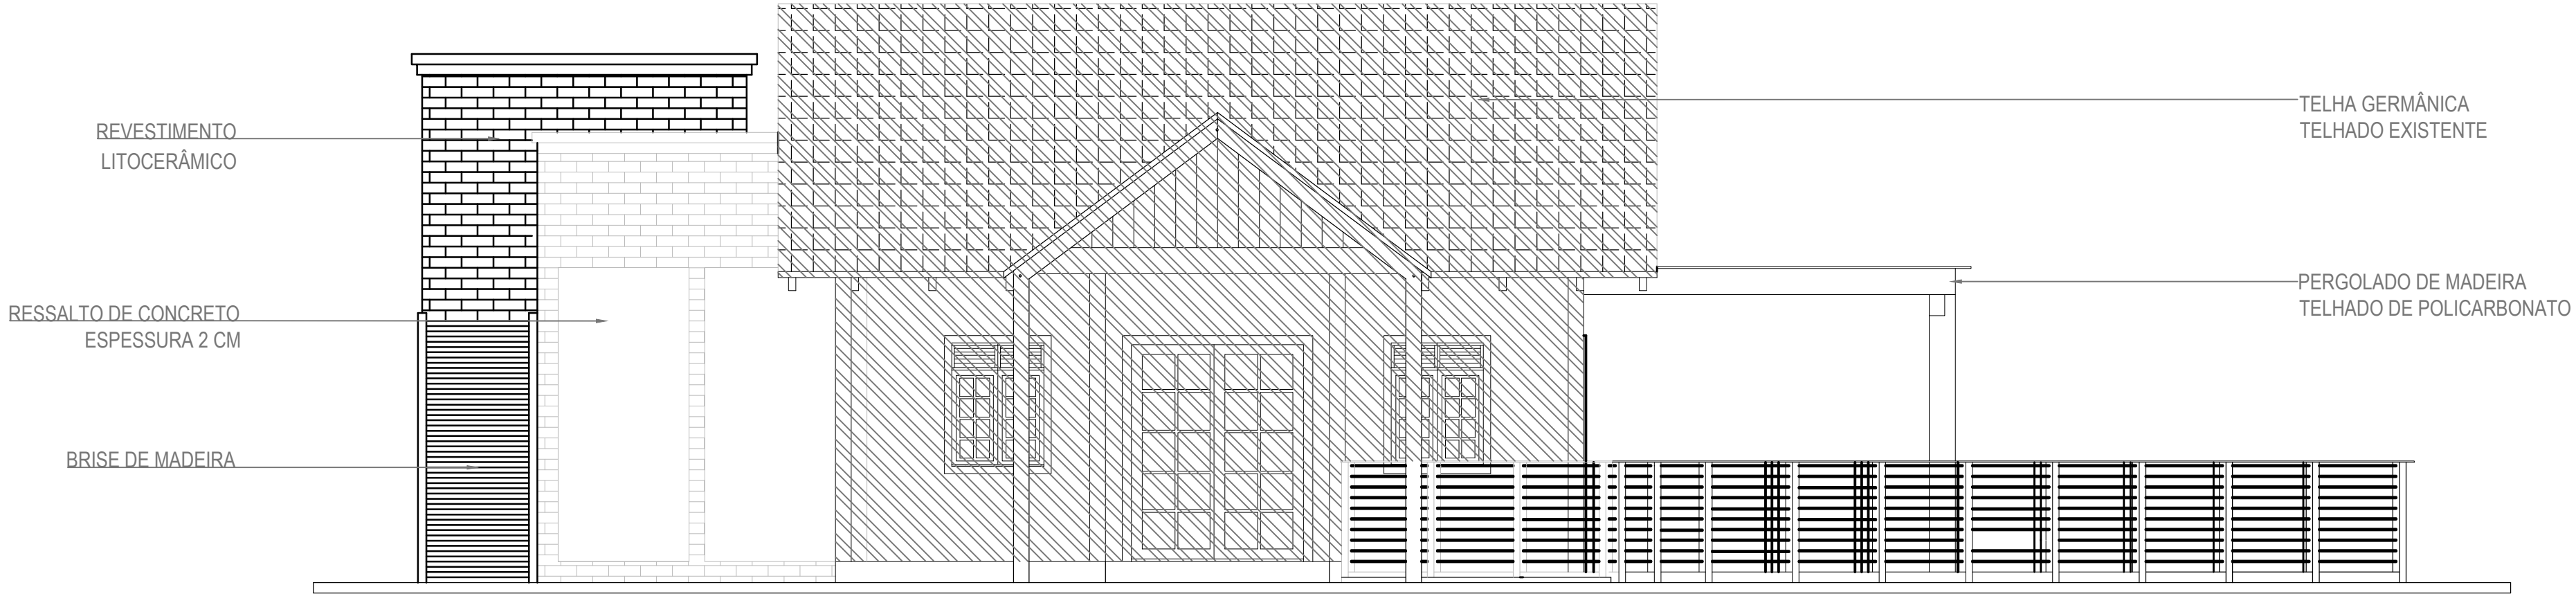

ELEVÇÃO 01
ESCALA: 1/50

Carimbos:



**PREFEITURA
DE TIMBÓ**

**SECRETARIA MUNICIPAL
DE PLANEJAMENTO**

Obra:	CAFETERIA DO PARQUE CENTRAL REFORMA E AMPLIAÇÃO		
Endereço:	Rua ARACAJU Bairro Centro - Timbó - SC		
Projeto:	CORTES E FACHADAS		
Resp. Técnico Projeto:			
Data:	Escala:	Área:	Prancha:
Out./2017	Indicada	160,63m²	ARQ.03