
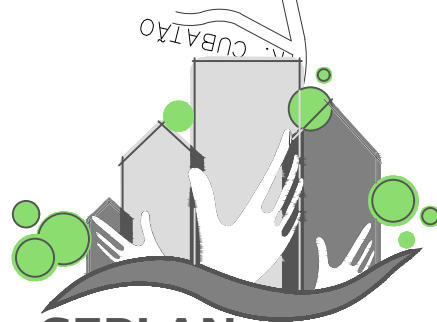


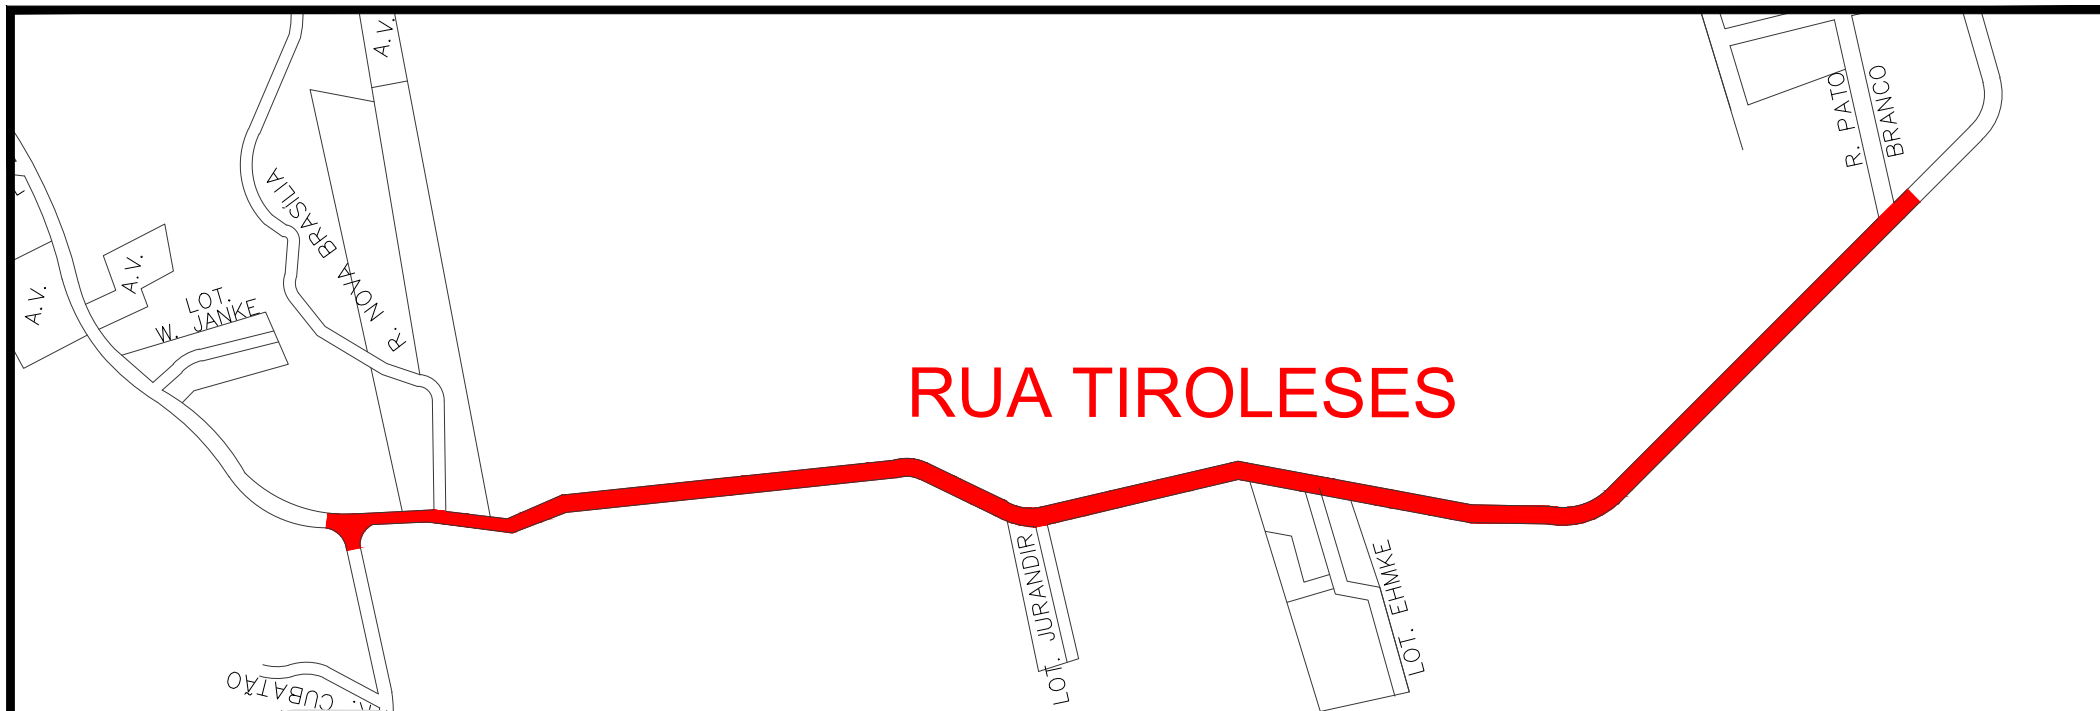

SEPLAN

PREFEITURA DE TIMBÓ

SECRETARIA MUNICIPAL DE PLANEJAMENTO

Obra:	PROJETO DE PAVIMENTAÇÃO RUA TIROLESES		
Endereço:	Rua Tirolese	Timbó - SC	
Projeto:	LOCALIZAÇÃO		
Resp. Técnico Projeto:			
Data:	MAR./2019	Escala:	Sem Escala
Área:	Prancha:		LOC. 03