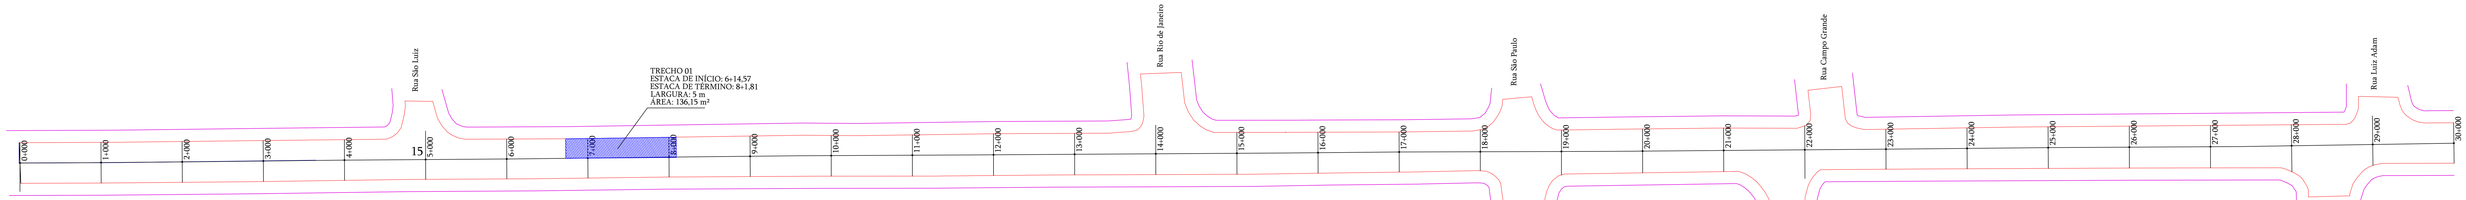

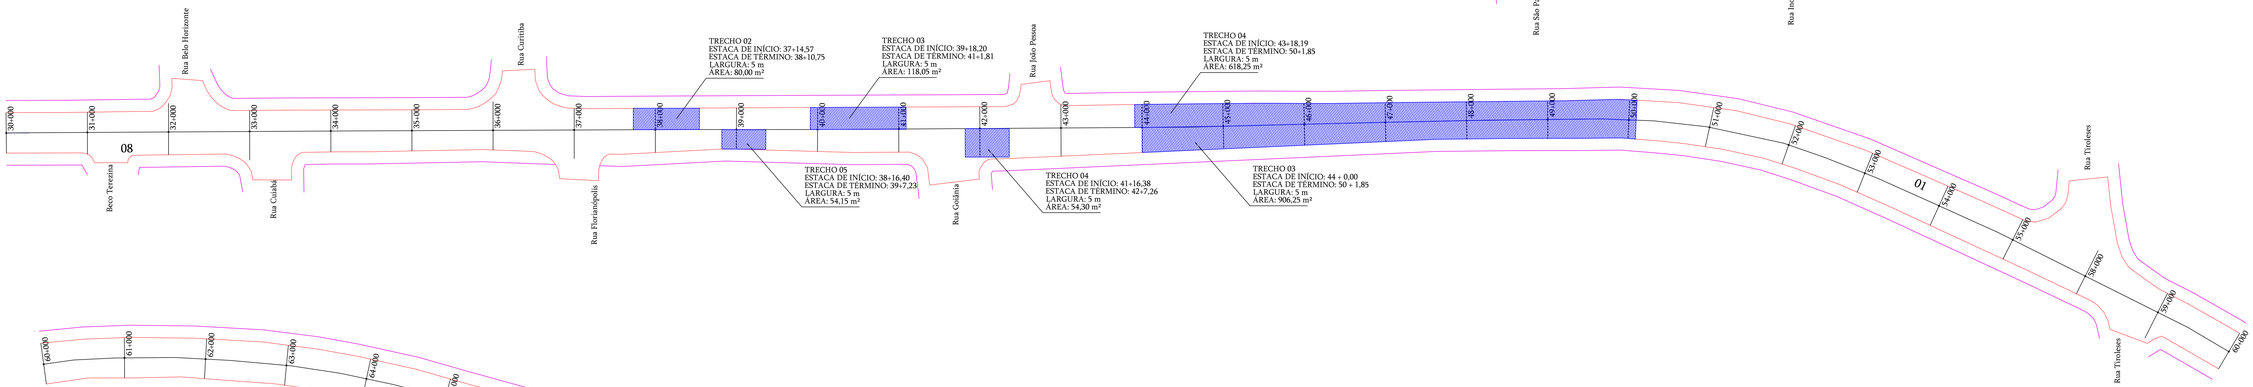

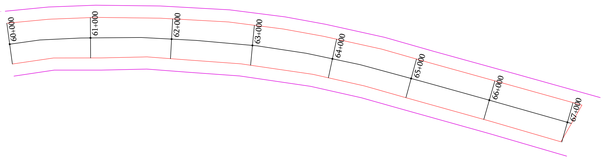

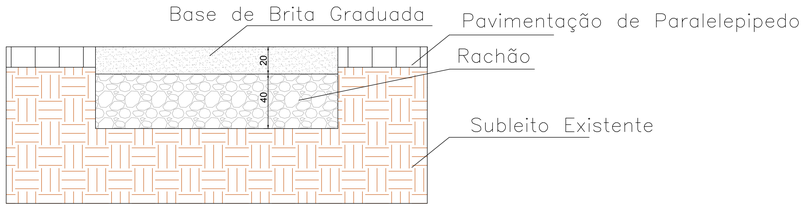

RECUPERAÇÃO A SER EXECUTADA PELA CONTRATADA

ÁREA NÃO CONTEMPLADA EM PROJETO

PAVIMENTAÇÃO EXISTENTE

LIMITES DE PROJETO

PREFEITURA DE TIMBÓ

SEPLAN

SECRETARIA MUNICIPAL DE PLANEJAMENTO

Obra:	PROJETO DE RECUPERAÇÃO
Endereço:	Rua Aristiliano Ramos
Projeto:	Projeto de Recuperação de Pavimento Existente
Resp. Técnico Projeto:	

Data:	Escala:	Área:	Prancha:
ABR./2019	1 / 500	**1967,38 m²**	**REC. 01**