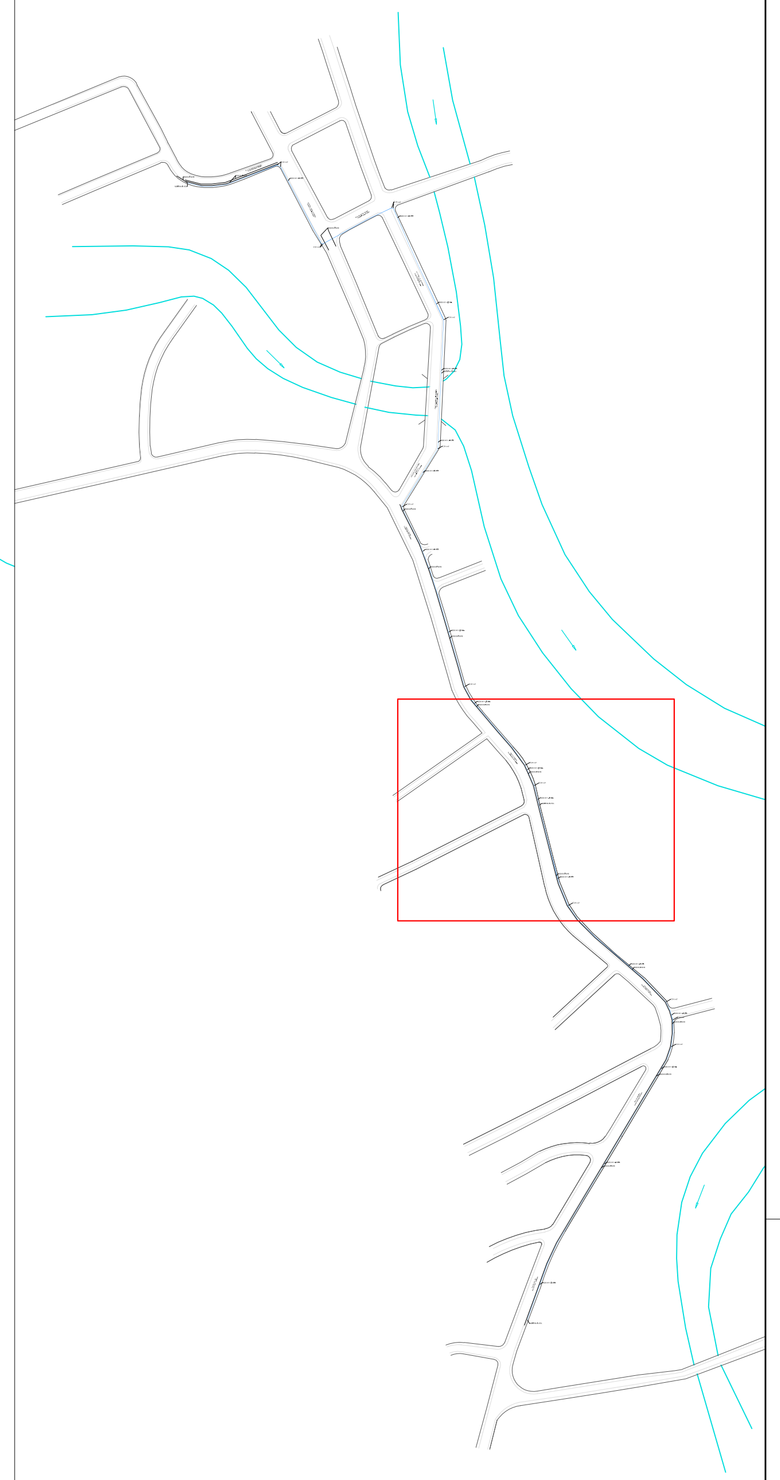

Nº	DISCRIMINAÇÃO	DATA	EMITENTE	VERIFICAÇÃO	APROVAÇÃO	CÓDIGO	OBJETO

R E V I S Õ E S — DOCUMENTOS DE REFERÊNCIA

AUTORIA

EXCELÊNCIA
SOLUÇÕES EM ENGENHARIA
Tel. (47) 3018-1774 / (47) 9 9965-1688

PROJETISTA	Eng. Vanderlei Cardoso	DATA	21/11/2017
DESENHISTA	Eng. Vanderlei Cardoso Engenheirovc@gmail.com		
VERIFICAÇÃO	Eng. Vanderlei Cardoso Engenheirovc@gmail.com		
RESP.TÉCNICO	Eng. Vanderlei Cardoso Engenheirovc@gmail.com	CREA: SC 108762-6	

samae TIMBÓ/SC

VERIFICAÇÃO | APROVAÇÃO

ESTA FOLHA É PROPRIEDADE DA EXCELÊNCIA SOLUÇÕES EM ENGENHARIA. SEU CONTEÚDO NÃO PODE SER COPIADO OU REVELADO A TERCEIROS. A LIBERAÇÃO OU A APROVAÇÃO DESTE DOCUMENTO NÃO EXIME A DETALHISTA DE SUA RESPONSABILIDADE SOBRE O MESMO.

CLIENTE: SAMAE DE TIMBÓ/SC

RESPONSÁVEL TÉCNICO: Eng. Vanderlei Cardoso
CREA - SC 108762-6

OBRA: AMPLIAÇÃO REDE ADUTORA

ESTRADA: RUA BLUMENAU

TRECHO: TIMBÓ / SC

ASSUNTO: IMPLANTAÇÃO REDE ADUTORA Ø250mm

NOME DO ARQUIVO: 5053

FOLHA: 05 /07