



OBRAS DE ARTE CORRENTE E DRENAGEM – ESTACA 199+15,41 À 224+15,41
ESCALA: 1/500

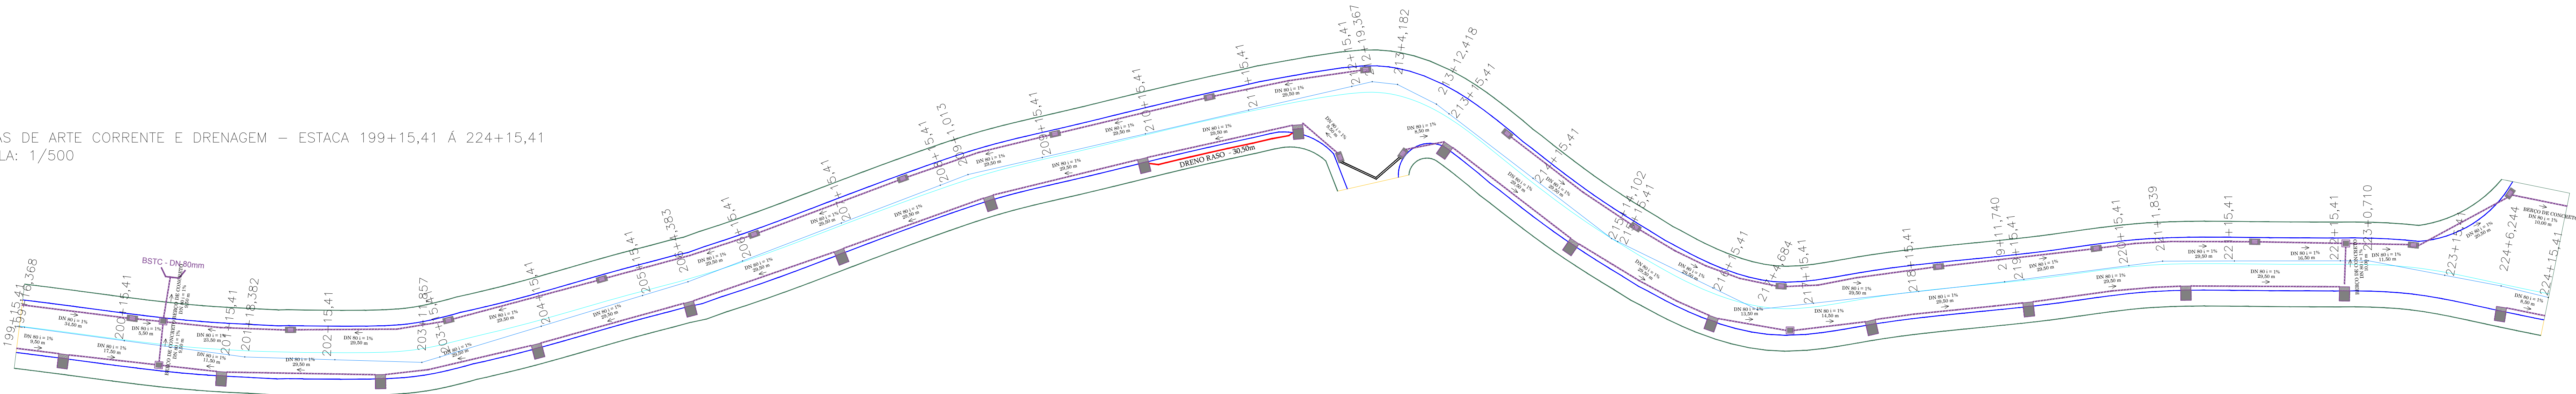


OBRAS DE ARTE CORRENTE E DRENAGEM – ESTACA 224+15,41 À 250+5,960
ESCALA: 1/500

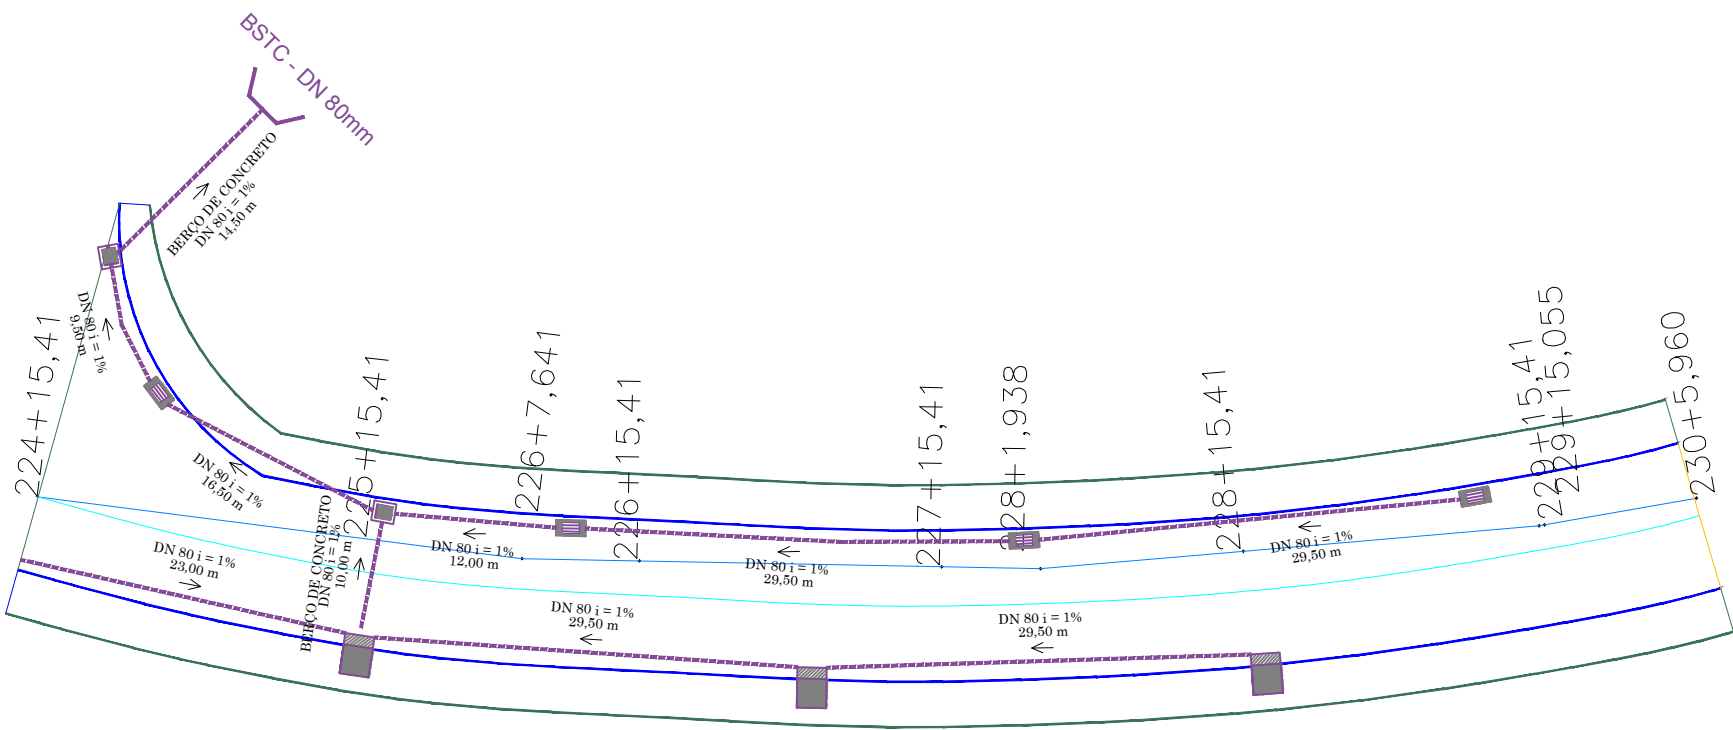

LEGENDA
DRENAGEM PROJETADA

- MEIO FIO PROJETADO 10cm
- MEIO FIO PROJETADO 4cm
- MEIO FIO REBAIXADO PROJETADO
- MURO DE ALVENARIA
- TUBO DN 80 cm
- CAIXA COLETORA DN 80 cm
- CAIXA DE LIGAÇÃO DN 80 cm
- BOCA DE BUEIRO DN 80 cm
- DRENO RASO

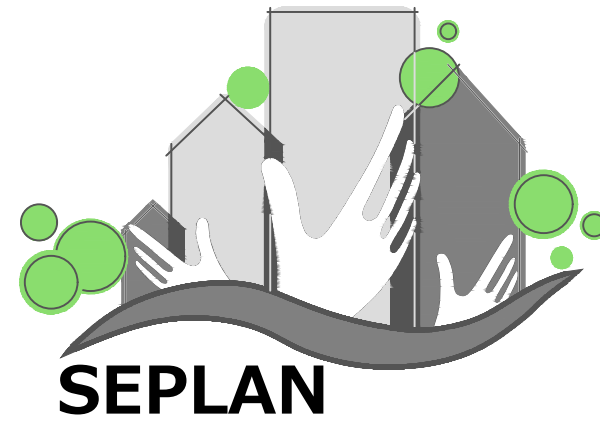

PREFEITURA
DE TIMBÓ

SECRETARIA MUNICIPAL
DE PLANEJAMENTO

Obra: Projeto de Pavimentação Asfáltica RUA POMERODE			
Endereço: Rua Pomerode			
Projeto: Projeto de Drenagem			
Resp. Técnico Projeto:			
Data: JUN/2018	Escala: 1 / 500	Área: 74745,26m²	Prancha: DRE 05