



PAVIMENTAÇÃO – ESTACA 50 Á 75  
ESCALA: 1/500

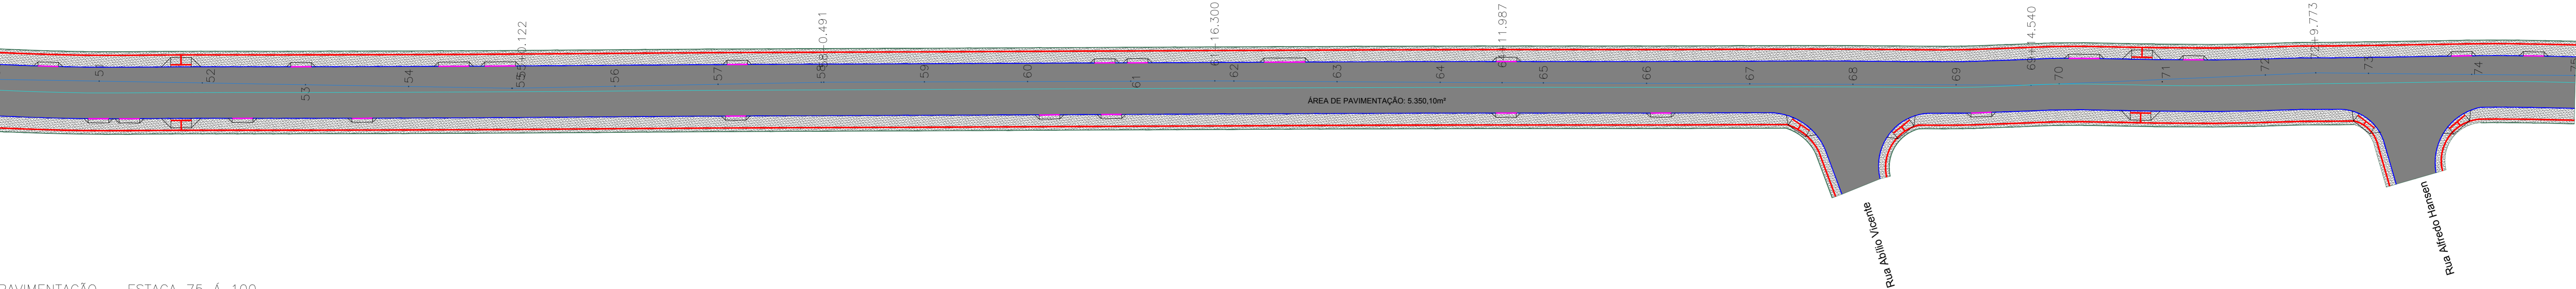

PAVIMENTAÇÃO – ESTACA 75 Á 100  
ESCALA: 1/500

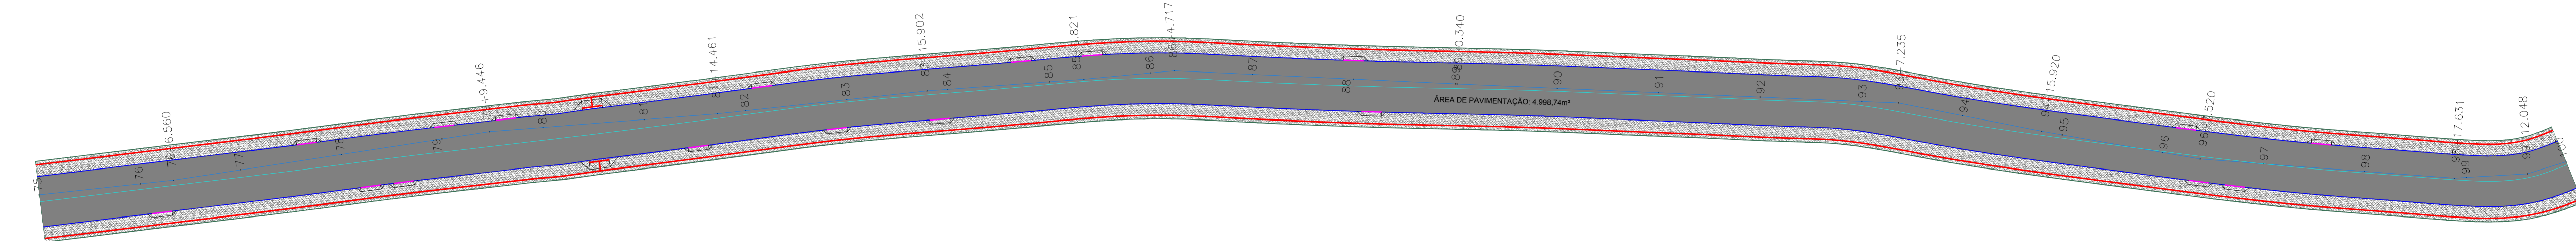

**LEGENDA**  
PAVIMENTAÇÃO PROJETADA

- MEIO FIO PROJETADO 10cm
- MEIO FIO PROJETADO 4cm
- PISO PODOTÁTIL DIRECIONAL
- REBAIXO PARA ACESSO DE VEÍCULOS
- EIXO DE LEVANTAMENTO
- EIXO DE PROJETO
- ÁREA DE RECAPEAMENTO COM ASFÁLTO
- ÁREA DE EXECUÇÃO DE NOVA PAVIMENTAÇÃO
- PASSEIO PROJETADO
- PASSEIO EXISTENTE



**PREFEITURA  
DE TIMBÓ**

**SECRETARIA MUNICIPAL  
DE PLANEJAMENTO**

Obra: <b>Projeto de Pavimentação Asfáltica</b> RUA POMERODE			
Endereço: <b>Rua Pomerode</b>			
Projeto: <b>Projeto de Pavimentação</b>			
Resp. Técnico Projeto:			
Data: JUN/2018	Escala: 1 / 500	Área: 74745,26m²	Prancha: <b>PAV 02</b>