




PERFIL LONGITUDINAL ESQUERDO – ESTACA 199+15,41 Á 224+15,41

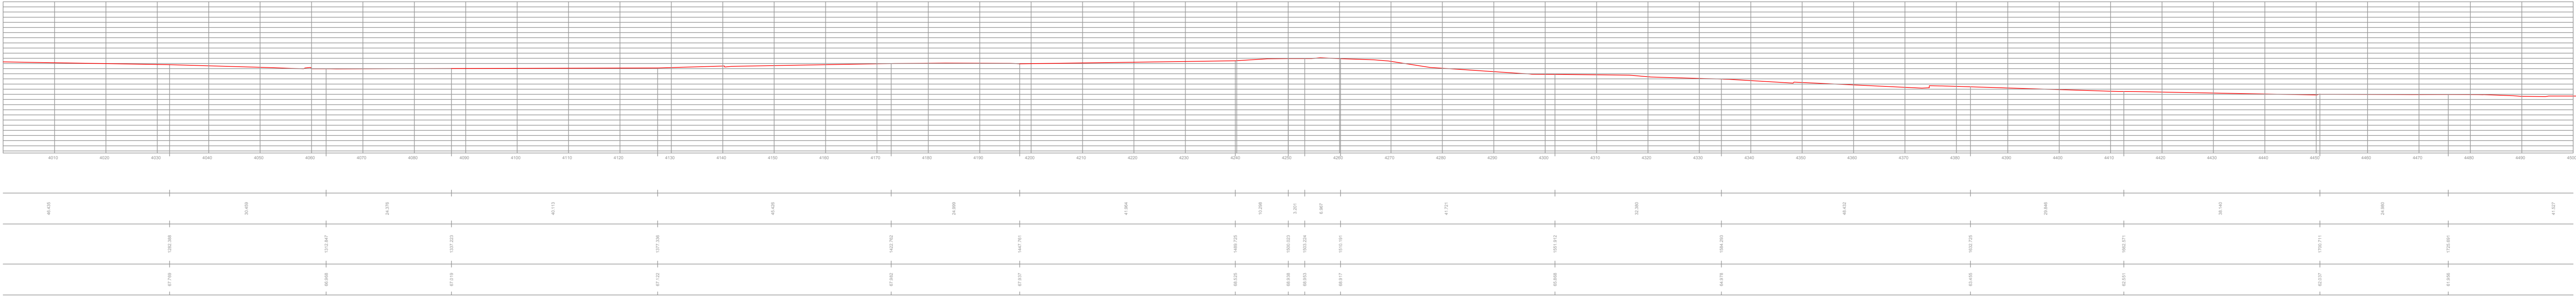


PERFIL LONGITUDINAL EIXO – ESTACA 199+15,41 Á 224+15,41

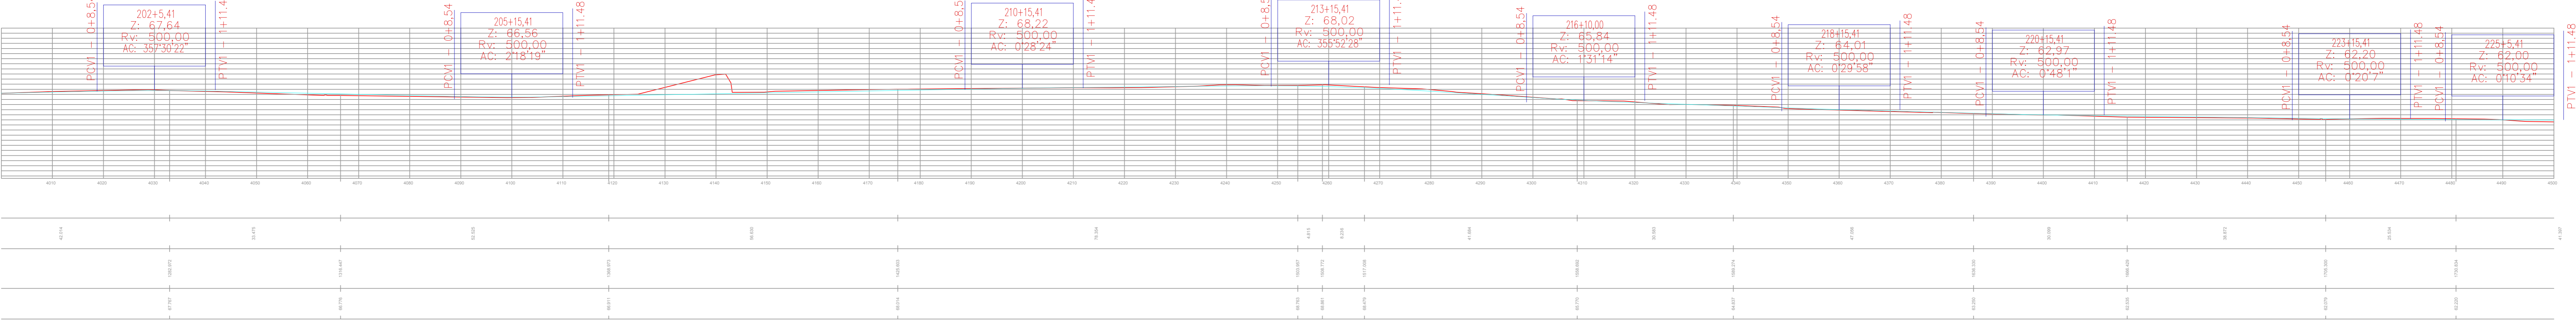


PERFIL LONGITUDINAL DIREITO – ESTACA 199+15,41 Á 224+15,41

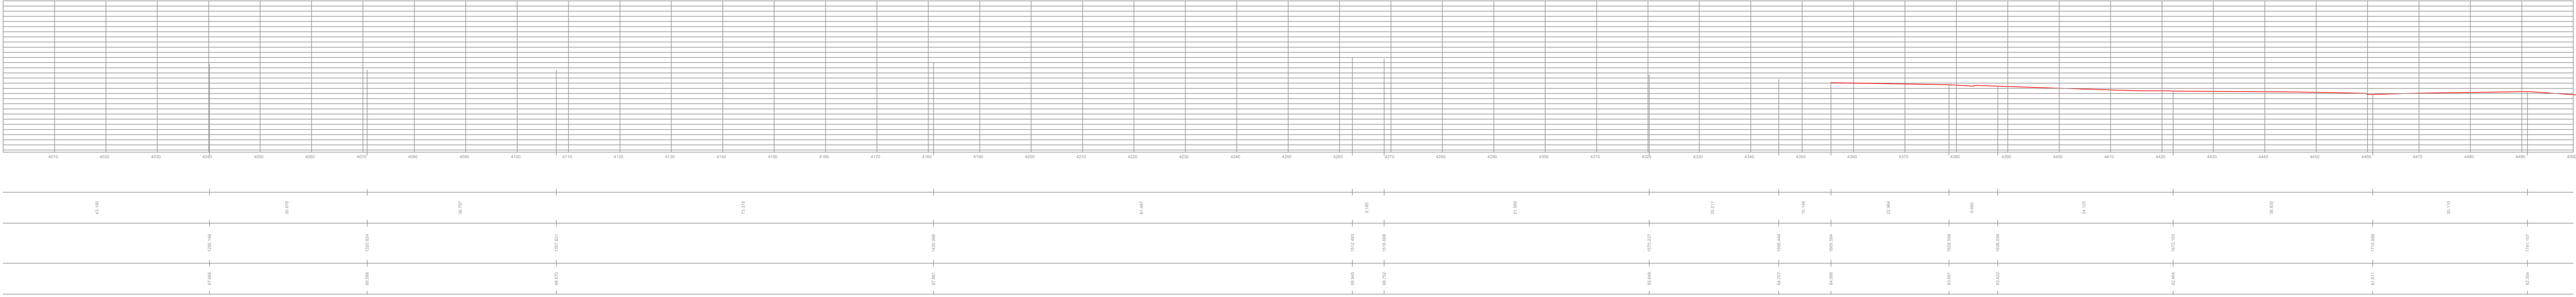

ESTACA 199+15,41 ESTACA 200+15,41 ESTACA 201+15,41 ESTACA 202+15,41 ESTACA 203+15,41 ESTACA 204+15,41 ESTACA 205+15,41 ESTACA 206+15,41 ESTACA 207+15,41 ESTACA 208+15,41 ESTACA 209+15,41 ESTACA 210+15,41 ESTACA 211+15,41 ESTACA 212+15,41 ESTACA 213+15,41

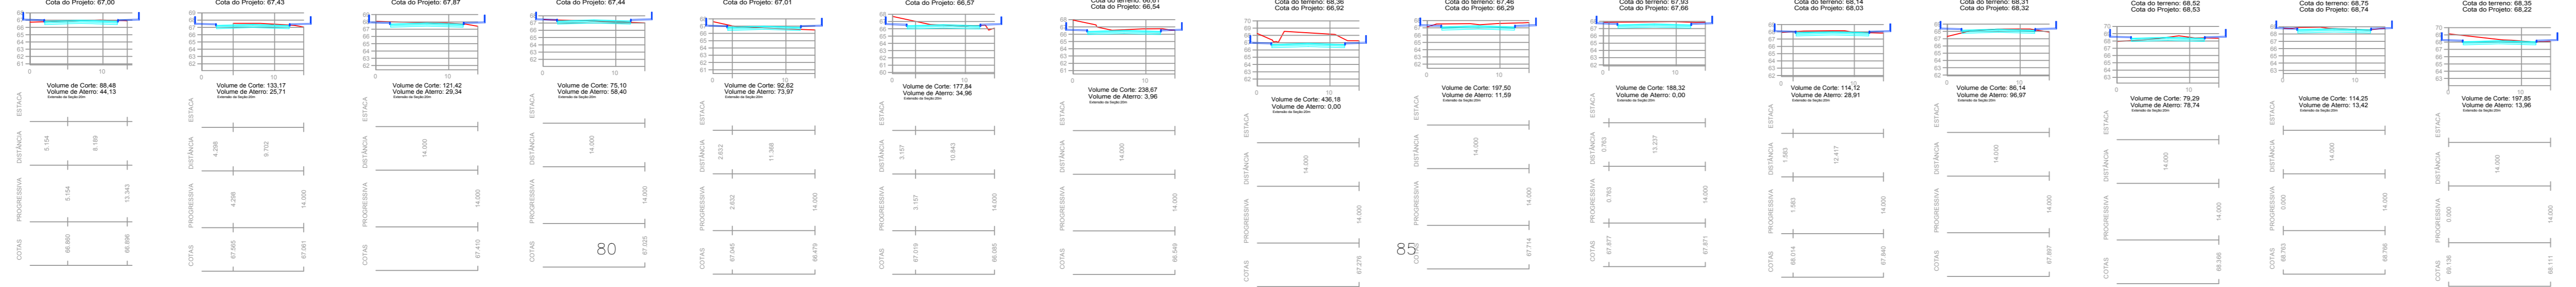

ESTACA 214+15,41 ESTACA 215+15,41 ESTACA 216+15,41 ESTACA 217+15,41 ESTACA 218+15,41 ESTACA 219+15,41 ESTACA 220+15,41 ESTACA 221+15,41 ESTACA 222+15,41 ESTACA 223+15,41 ESTACA 224+15,41

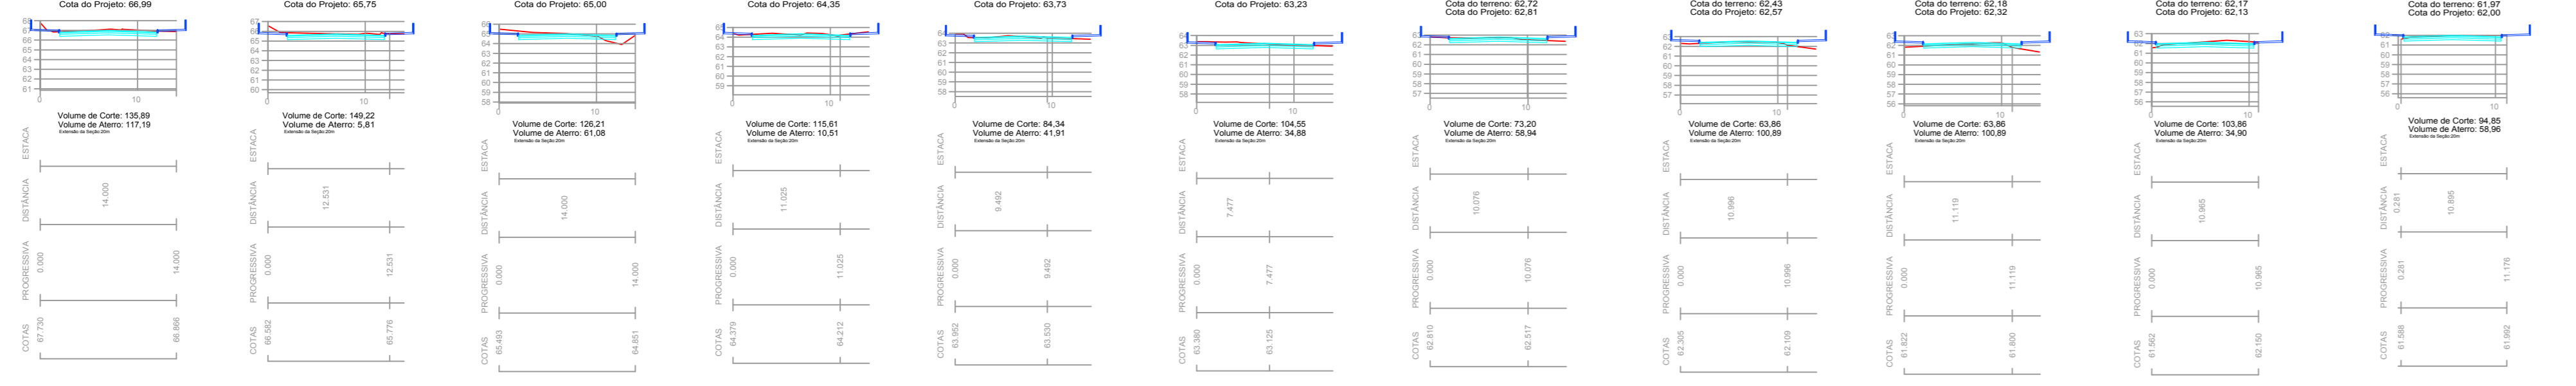

PREFEITURA
DE TIMBÓ

SECRETARIA MUNICIPAL
DE PLANEJAMENTO

Obra: Projeto de Pavimentação Asfáltica
RUA POMERODE

Endereço: Rua Pomerode

Projeto: PERFIS LONGITUDINAIS E TRANSVERSAIS

Resp. Técnico Projeto: