





PERFIL LONGITUDINAL ESQUERDO – ESTACA 224+15,41 Á 230+15,41

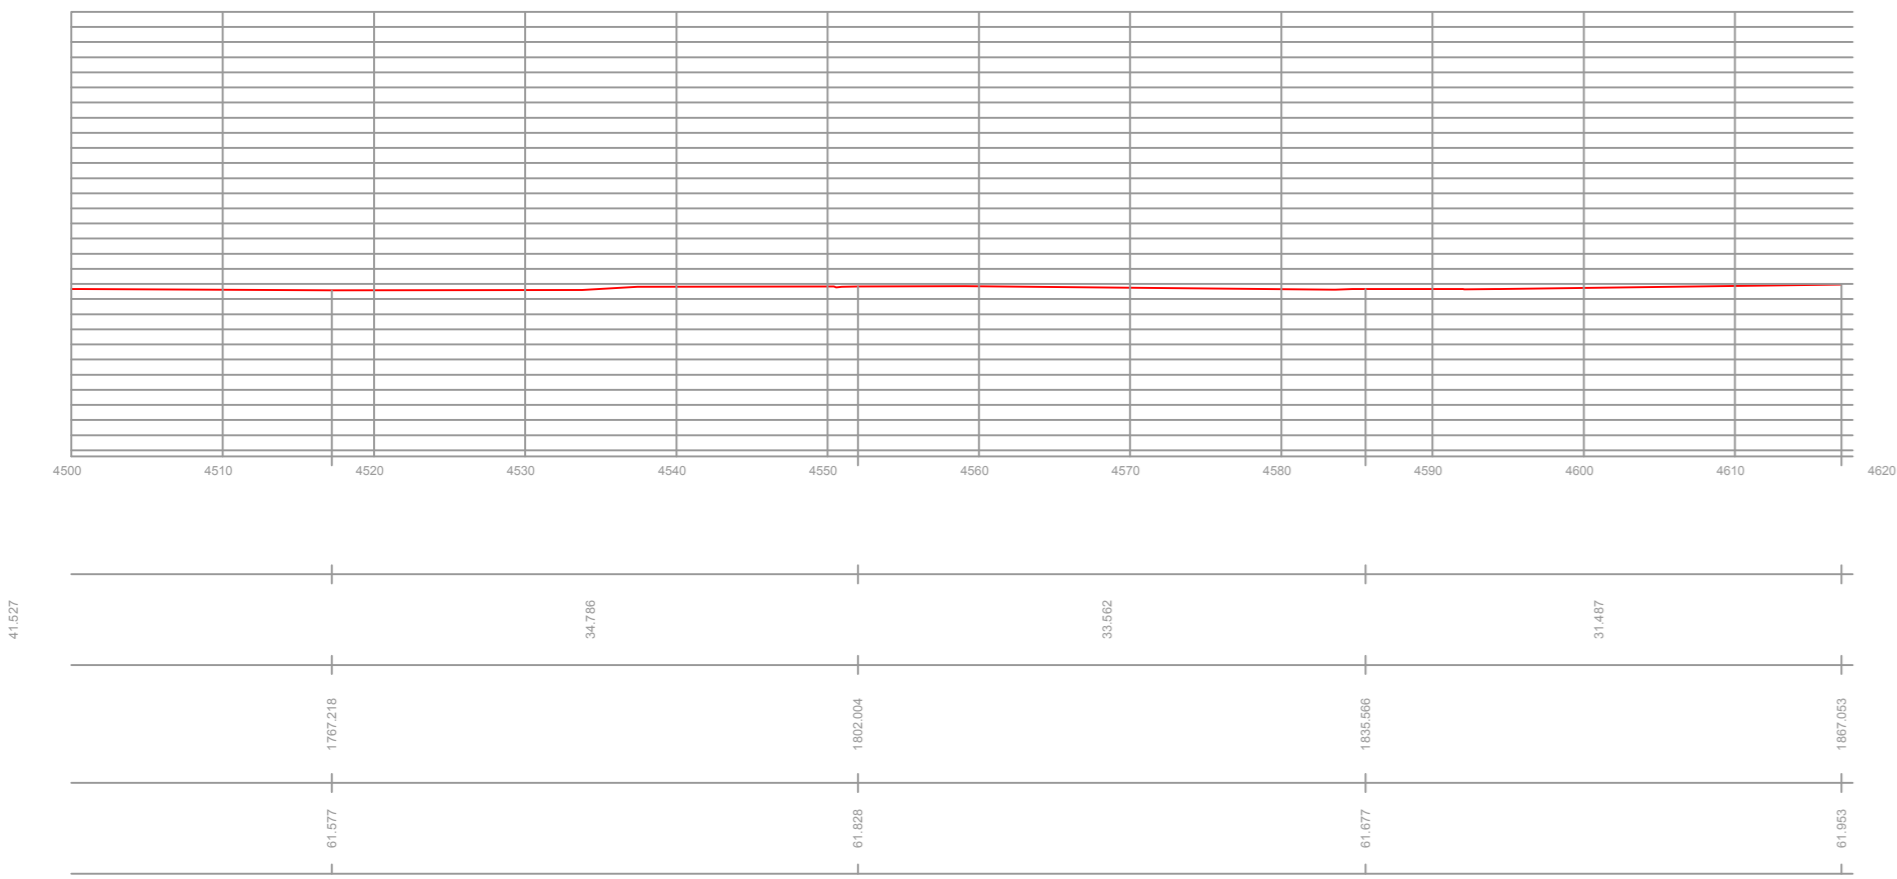

PERFIL LONGITUDINAL EIXO – ESTACA 224+15,41 Á 230+15,41

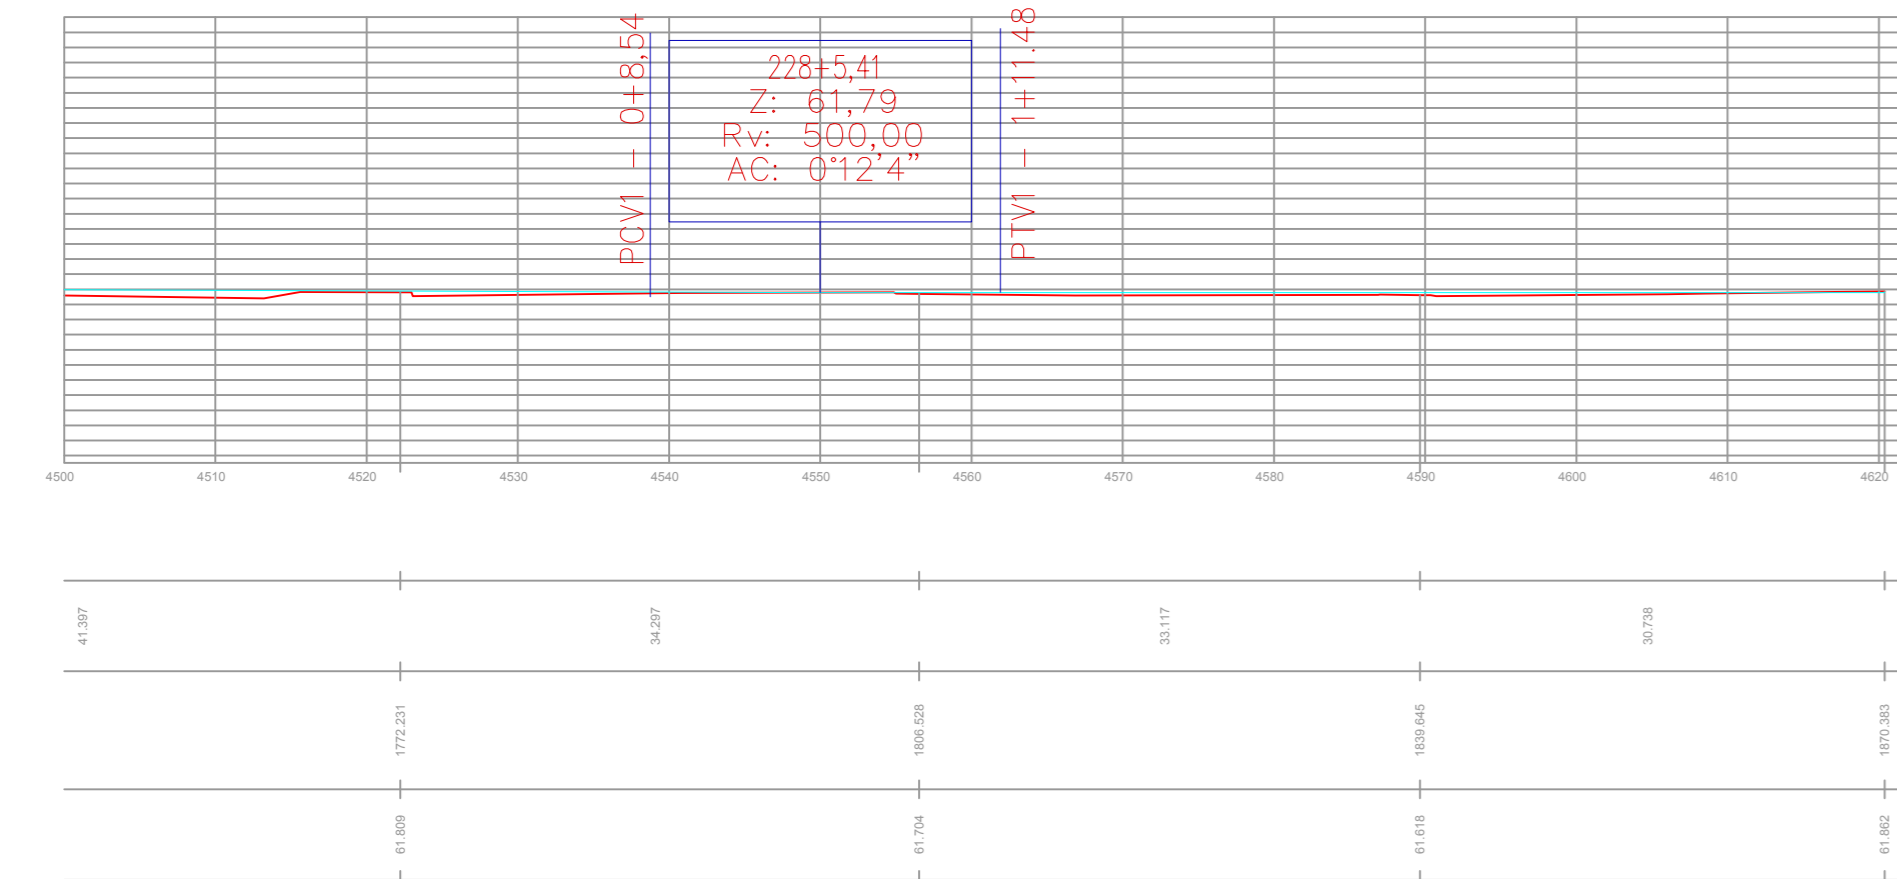

PERFIL LONGITUDINAL DIREITO – ESTACA 224+15,41 Á 230+15,41

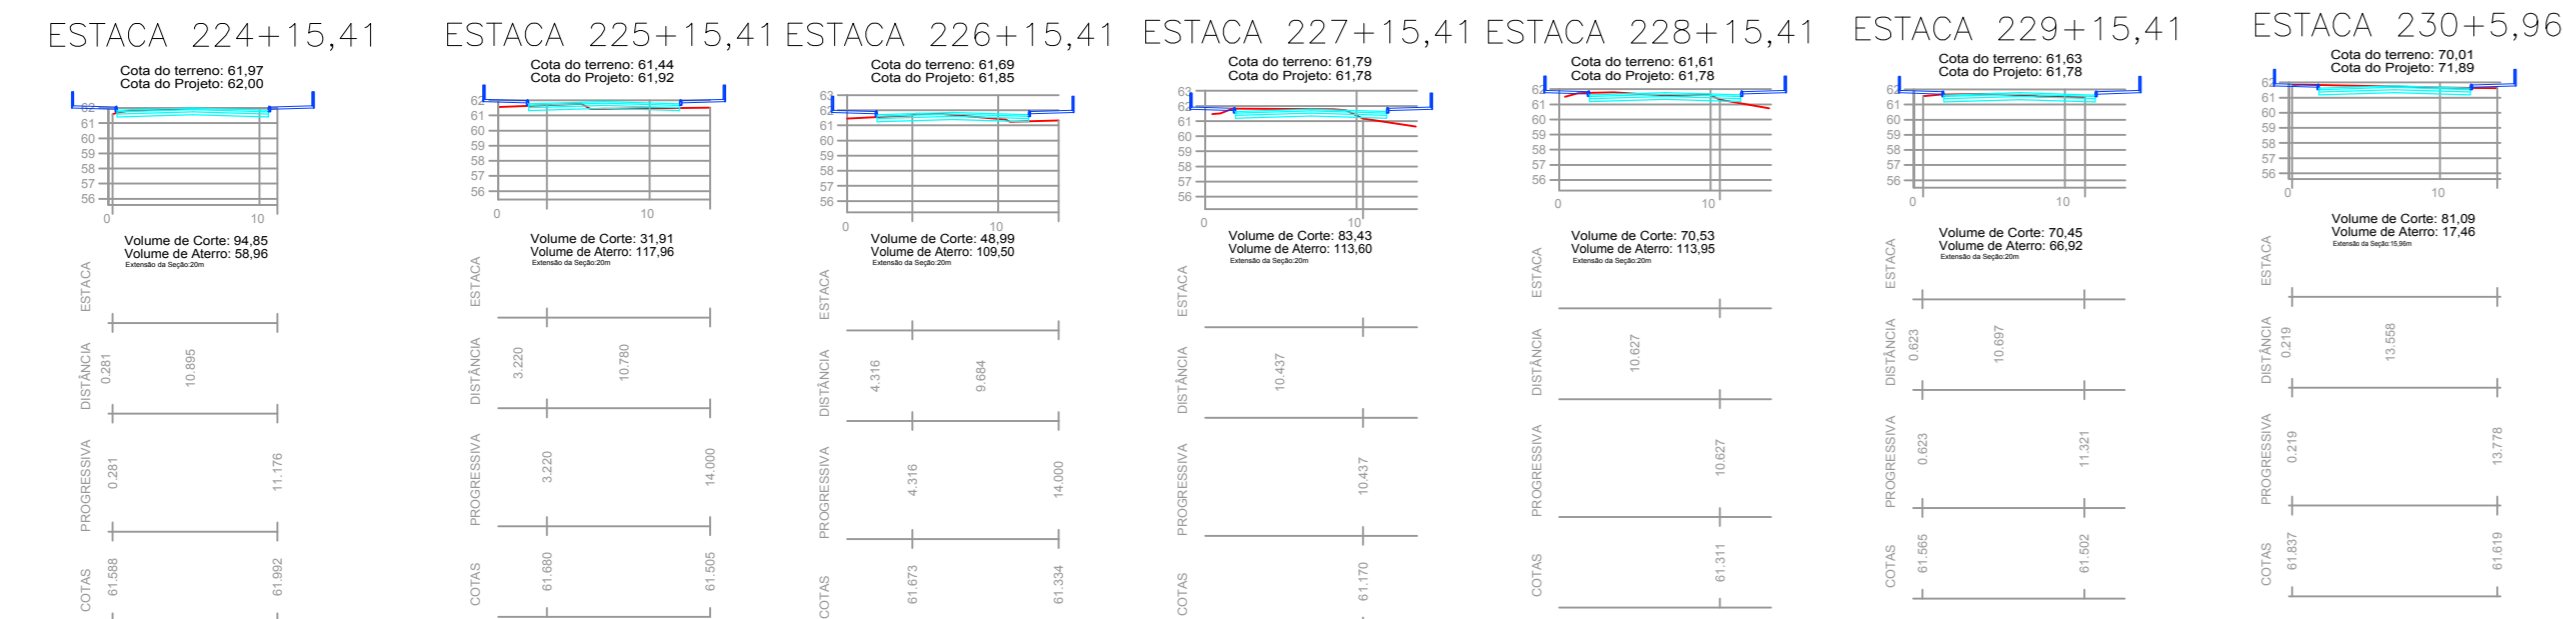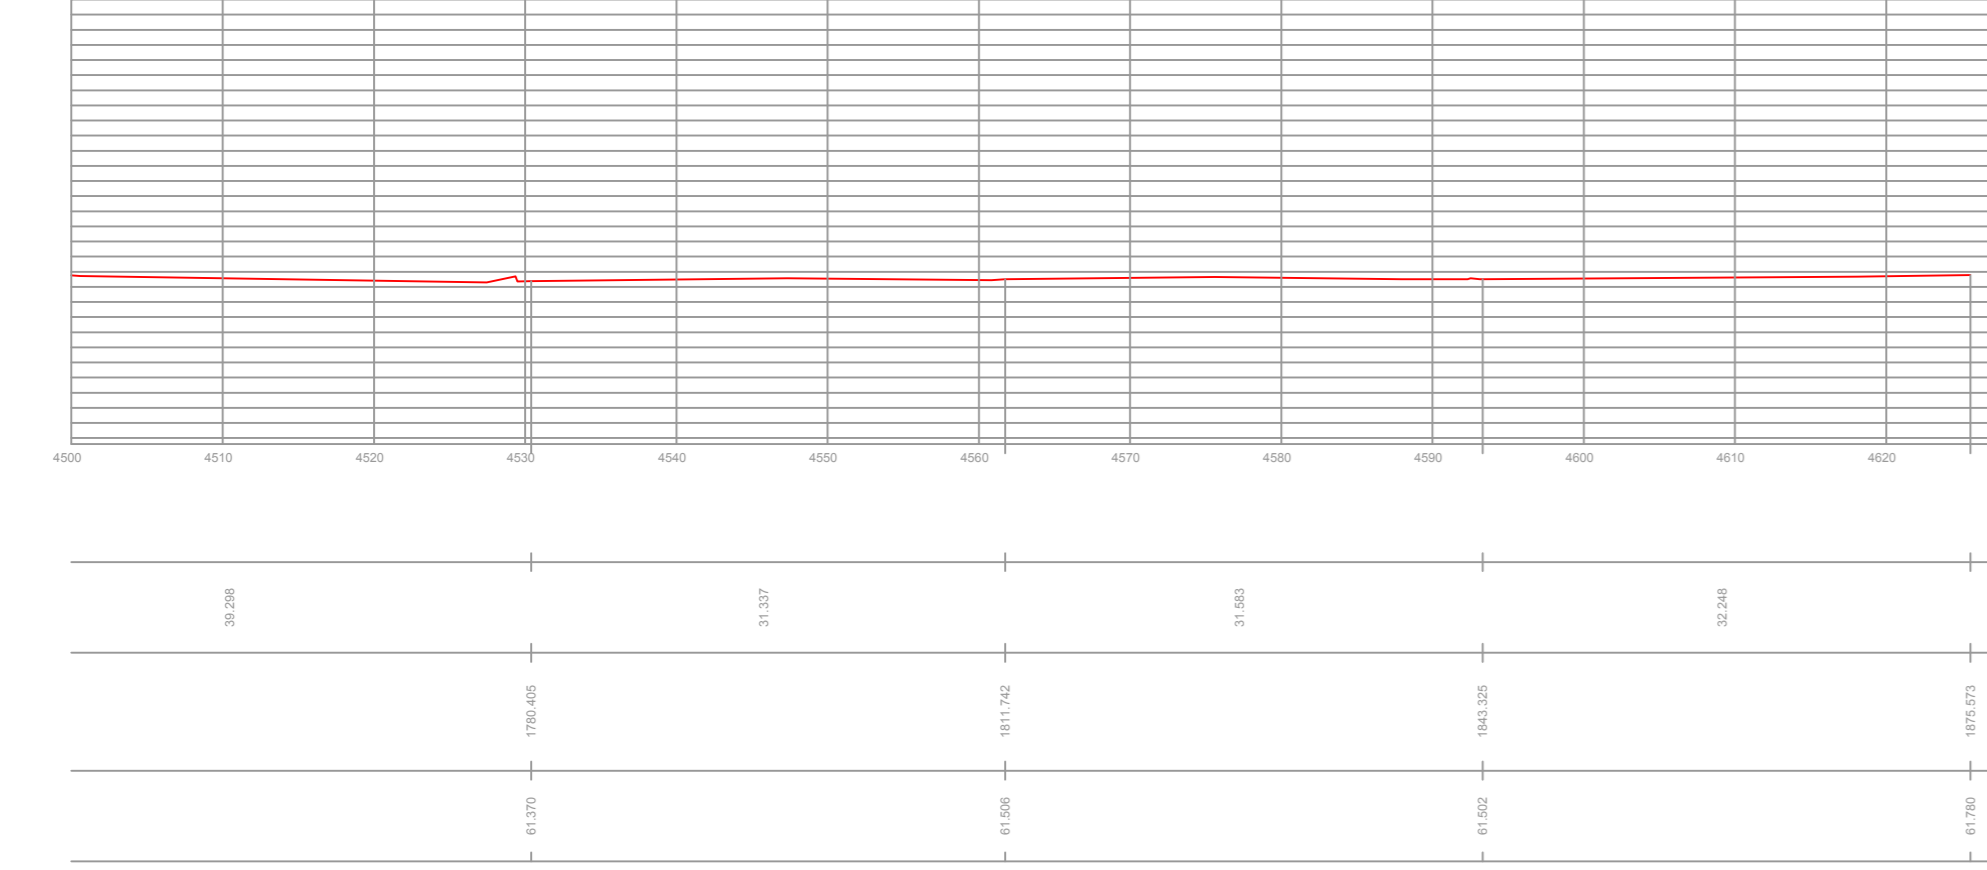

**PREFEITURA
DE TIMBÓ**

**SECRETARIA MUNICIPAL
DE PLANEJAMENTO**

Obra: **Projeto de Pavimentação Asfáltica**
RUA POMERODE

Endereço: **Rua Pomerode**

Projeto: **PERFIS LONGITUDINAIS E TRANSVERSAIS**

Resp. Técnico Projeto:

Data:	Escala:	Área:	Prancha:
JUN/2018	1 / 500	74745,26m²	PER 09