



LEVANTAMENTO PLANIALTIMÉTRICO – ESTACA 50 Á 75
ESCALA: 1/500

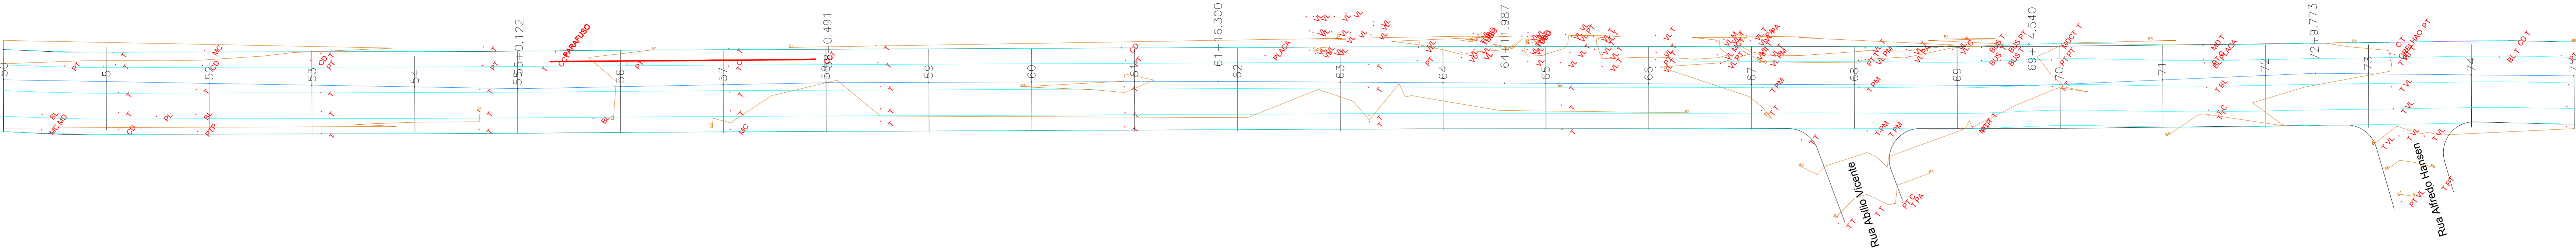

LEVANTAMENTO PLANIALTIMÉTRICO – ESTACA 75 Á 100
ESCALA: 1/500

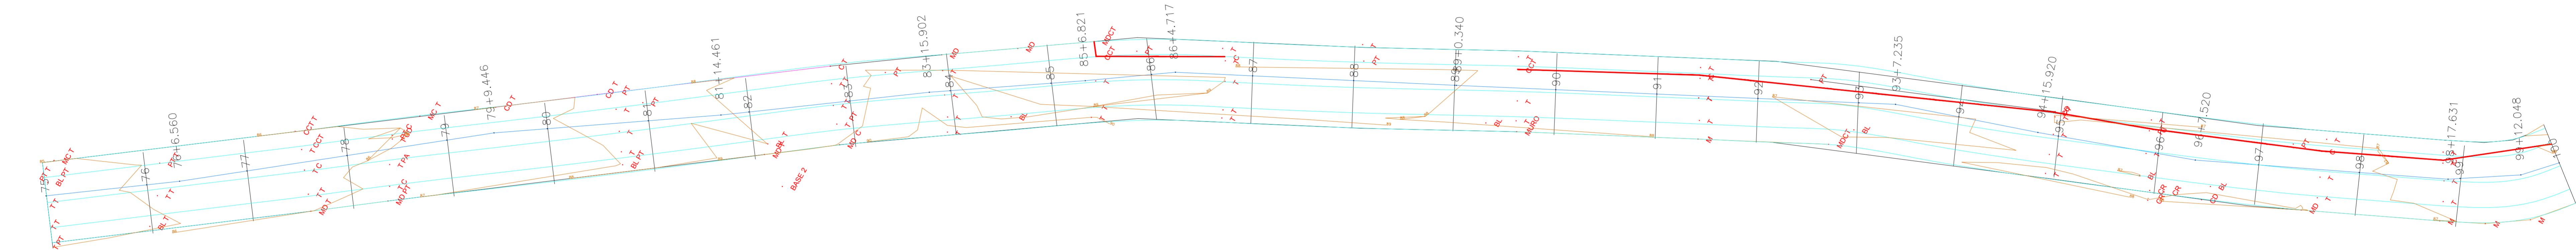

LEGENDA
PLANIALTIMÉTRICO

MURO EXISTENTE

CERCA EXISTENTE

CERCA A DEMOLIR

MURO A DEMOLIR

EIXO DE LEVANTAMENTO

TRAÇADO DA VIA

ASF

ASFALTO

BL

BOCA DE LOBO

C

CERCA

CA

CONSTRUÇÃO DE ALVENARIA

CALC

CALÇADA

CD

CERCA DE DIVISA

M

MURO

MCT

MURO DE CANTO

MD

MURO DE DIVISA

MF

MEIO FIO

PT

POSTE

T

TERRENO

PREFEITURA
DE TIMBÓ

SECRETARIA MUNICIPAL
DE PLANEJAMENTO

| | | | |
|---|-----------------|------------------|-----------------|
| Obra: Projeto de Pavimentação Asfáltica | | | |
| Endereço: Rua Pomerode | | | |
| Projeto: Levantamento Planialtimétrico | | | |
| Resp. Técnico Projeto: | | | |
| Data: JUN/2018 | Escala: 1 / 500 | Área: 74745,26m² | Prancha: PLA 02 |