



LEVANTAMENTO PLANIALTIMÉTRICO – ESTACA 199+15,41 Á 224+15,41  
ESCALA: 1/500

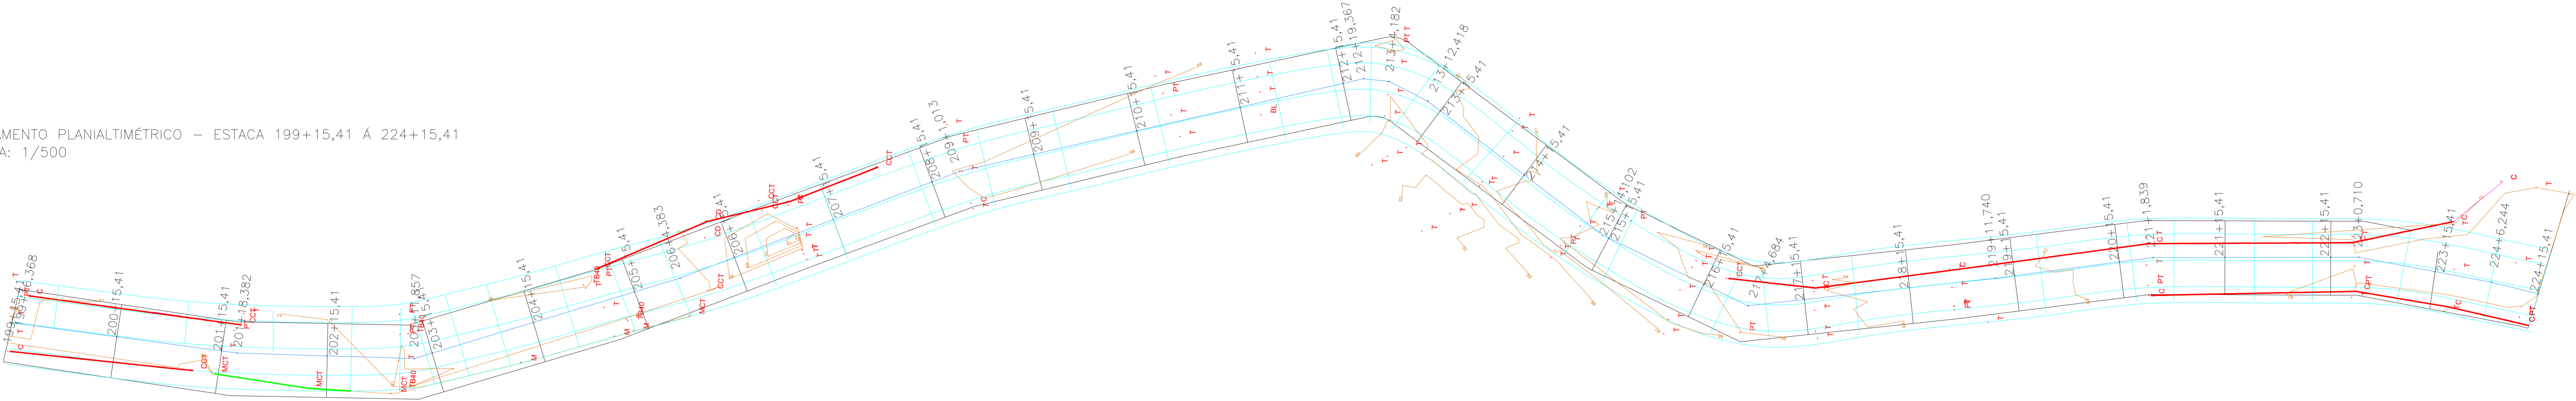

LEVANTAMENTO PLANIALTIMÉTRICO – ESTACA 224+15,41 Á 250+5,960  
ESCALA: 1/500

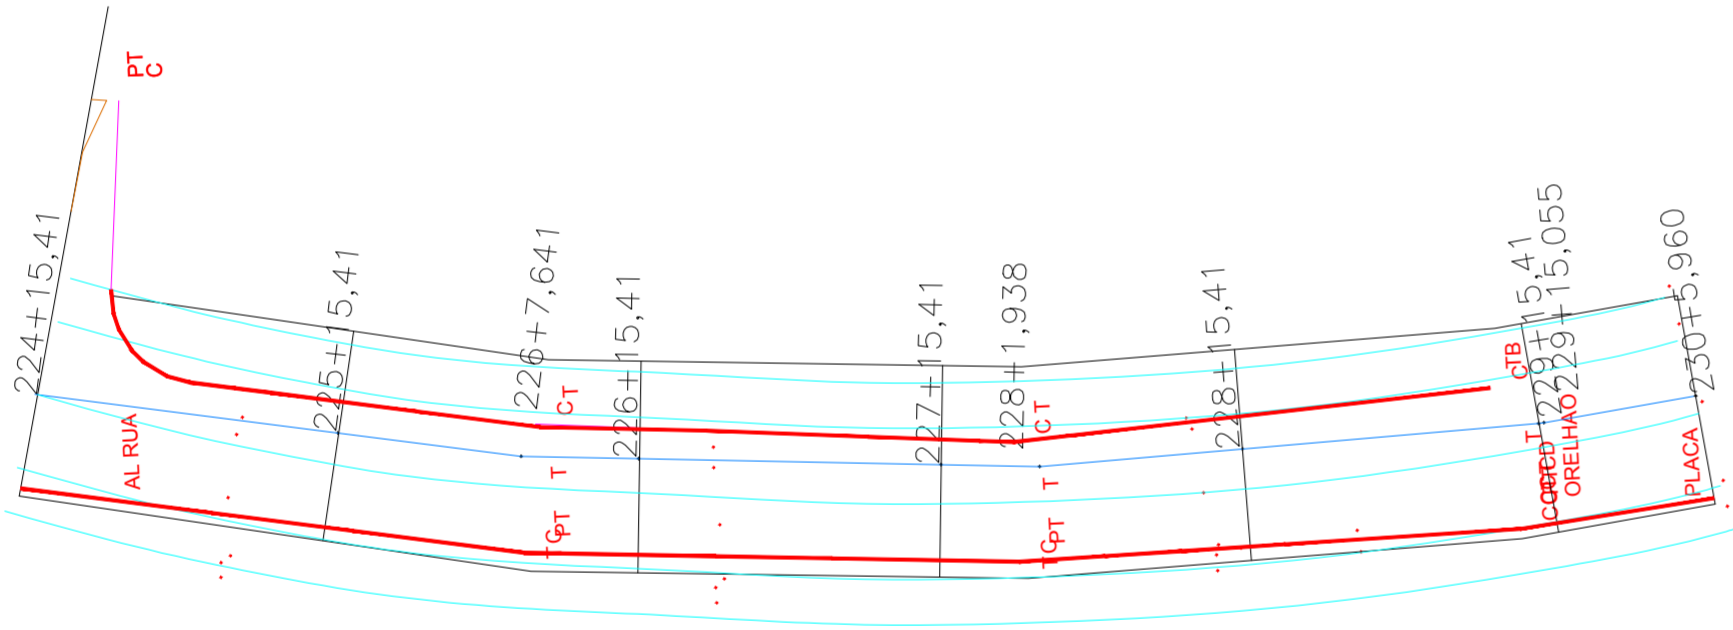

- LEGENDA

PLANIALTIMÉTRICO
- MURO EXISTENTE

CERCA EXISTENTE

CERCA A DEMOLIR

MURO A DEMOLIR

EIXO DE LEVANTAMENTO

TRAÇADO DA VIA

ASF

BL

C

CA

CALC

CD

M

MCT

MD

MF

PT

T

ASFALTO

BOCA DE LOBO

CERCA

CONSTRUÇÃO DE ALVENARIA

CALÇADA

CERCA DE DIVISA

MURO

MURO DE CANTO

MURO DE DIVISA

MEIO FIO

POSTE

TERRENO



PREFEITURA  
DE TIMBÓ

SECRETARIA MUNICIPAL  
DE PLANEJAMENTO

Obra: Projeto de Pavimentação Asfáltica			
Endereço: Rua Pomerode			
Projeto: Levantamento Planialtimétrico			
Resp. Técnico Projeto:			
Data: JUN/2018	Escala: 1 / 500	Área: 74745,26m²	Prancha: PLA 05