



REDE DE ÁGUA – ESTACA 199+15,41 Á 224+15,41
ESCALA: 1/500

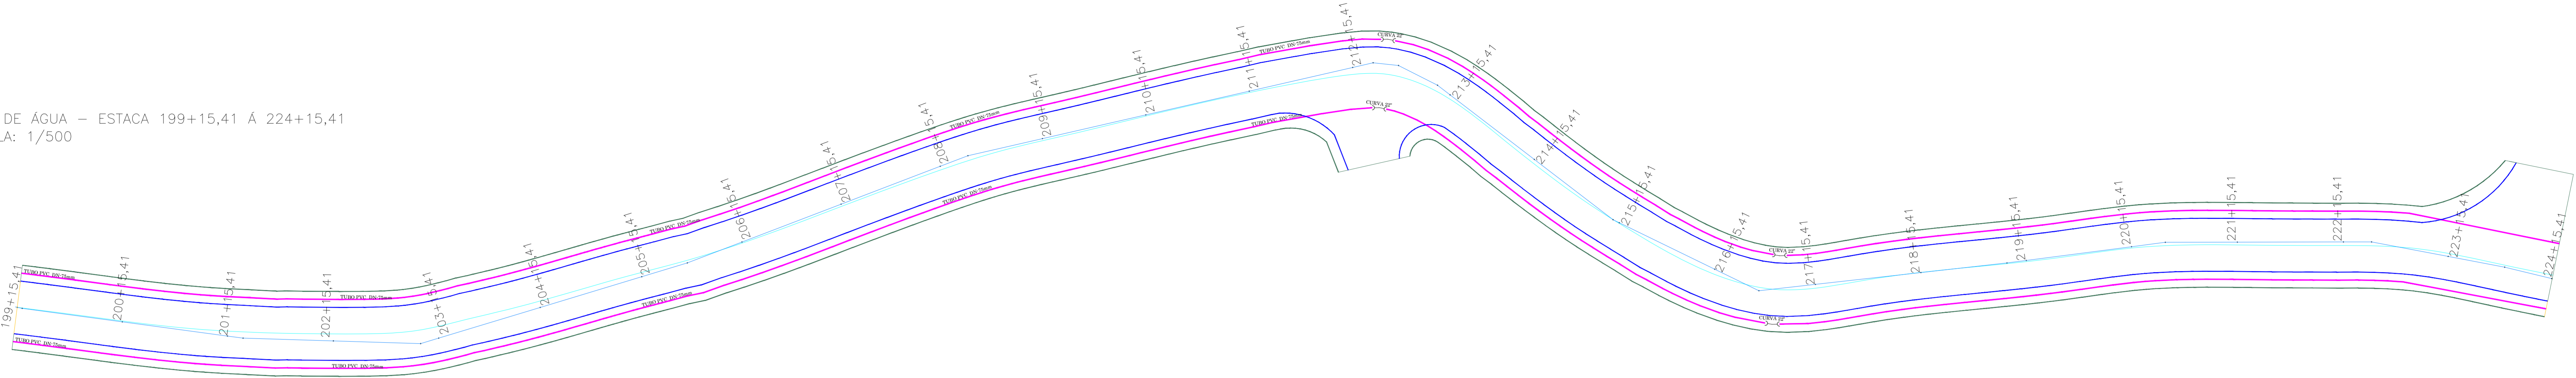


REDE DE ÁGUA – ESTACA 224+15,41 Á 250+5,960
ESCALA: 1/500

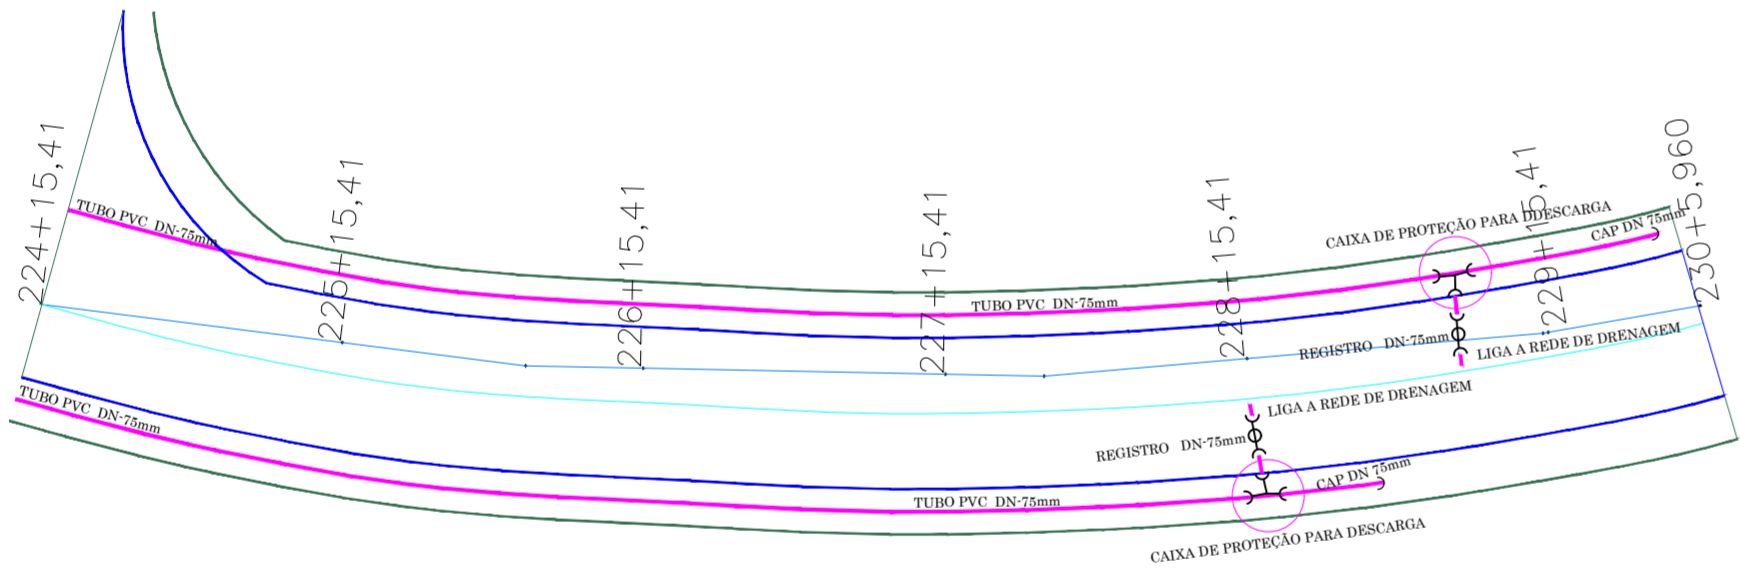



LEGENDA
REDE DE ÁGUA PROJETADA

- MEIO FIO PROJETADO 10cm
- MEIO FIO PROJETADO 4cm
- TUBO DE PVC DN - 60 MM
- TUBO DE PVC DN - 85 MM
- REGISTRO
- TÊ DE LIGAÇÃO
- EIXO DE LEVANTAMENTO
- EIXO DE PROJETO
- LIGAÇÃO EXISTENTE


DETALHE DE LIGAÇÃO RESIDENCIAL

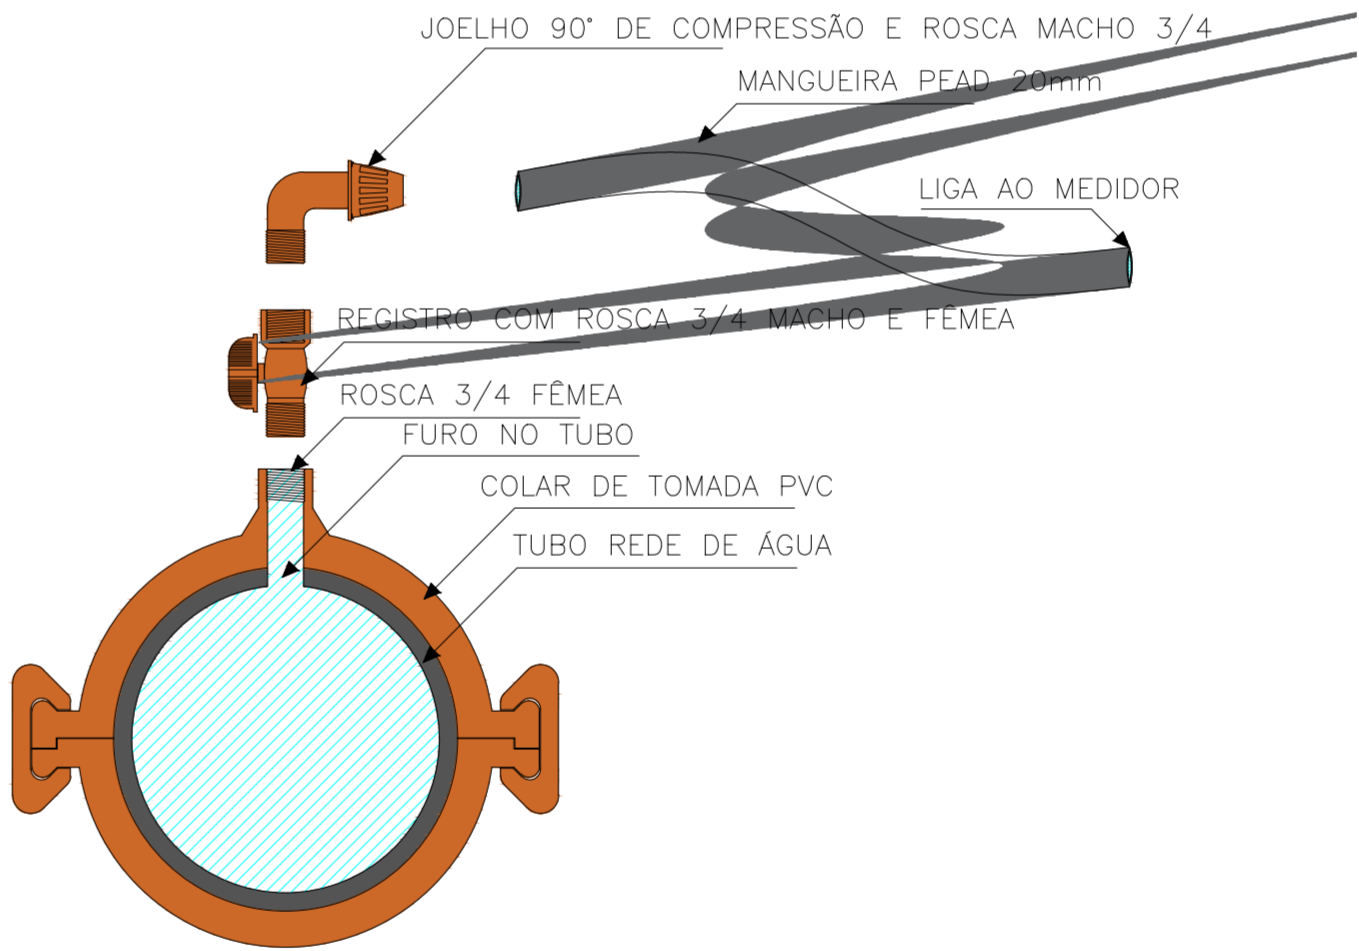



ANCORAGEM DE CONEXÕES

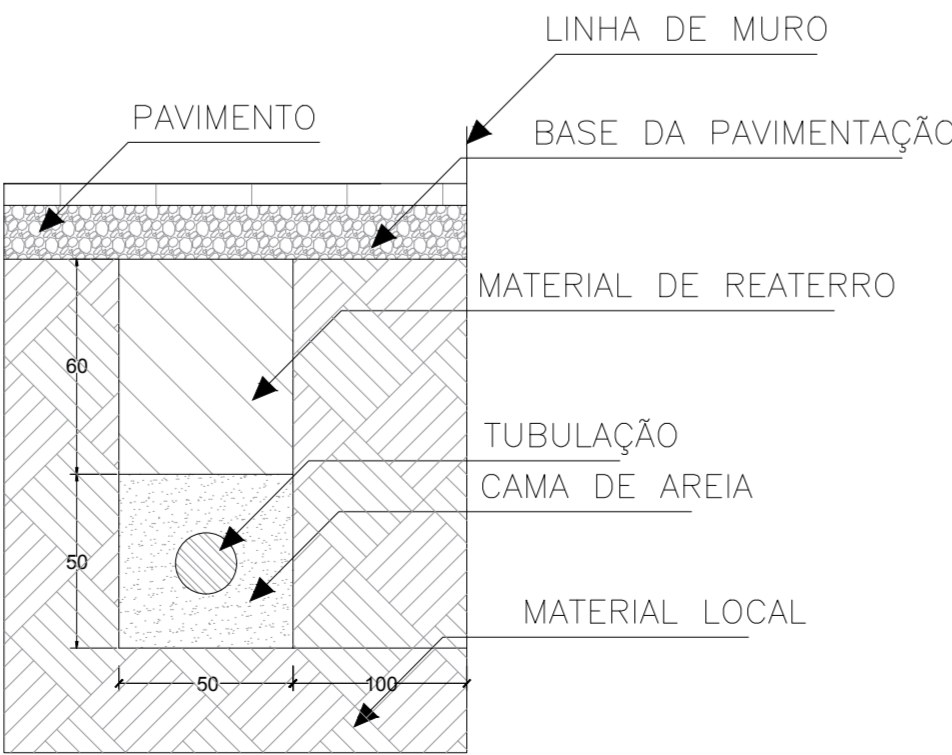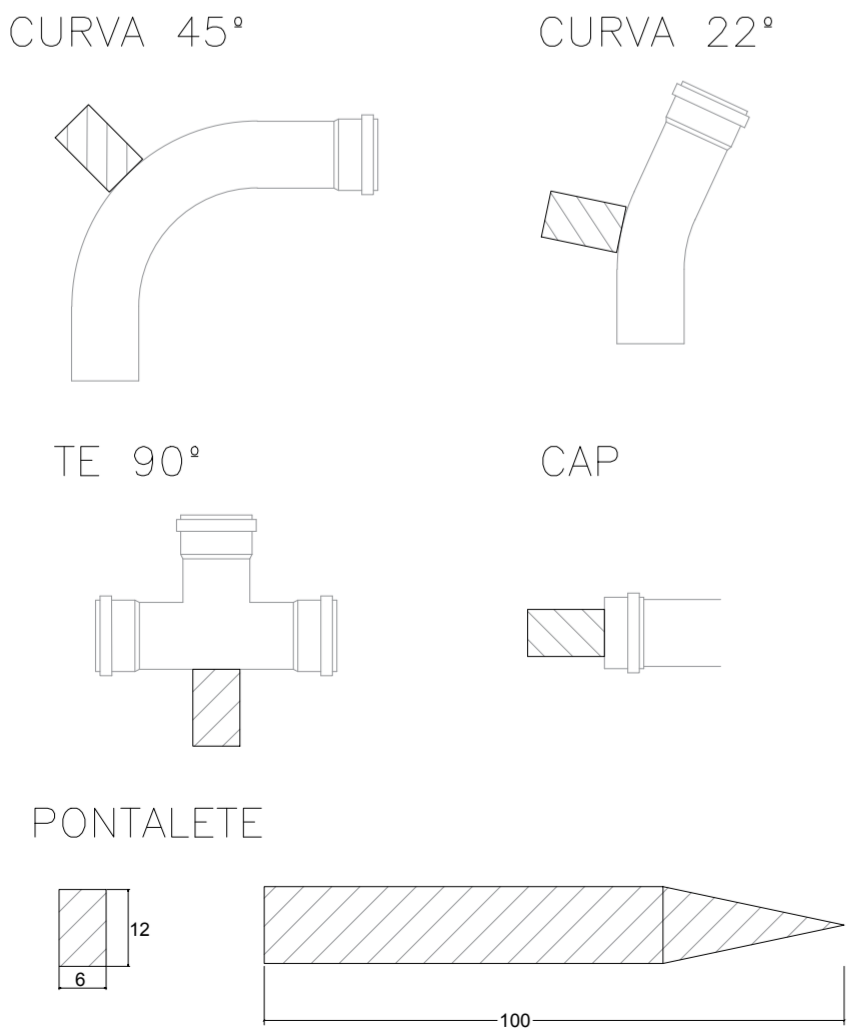

CAIXA DE PROTEÇÃO DE REGISTRO

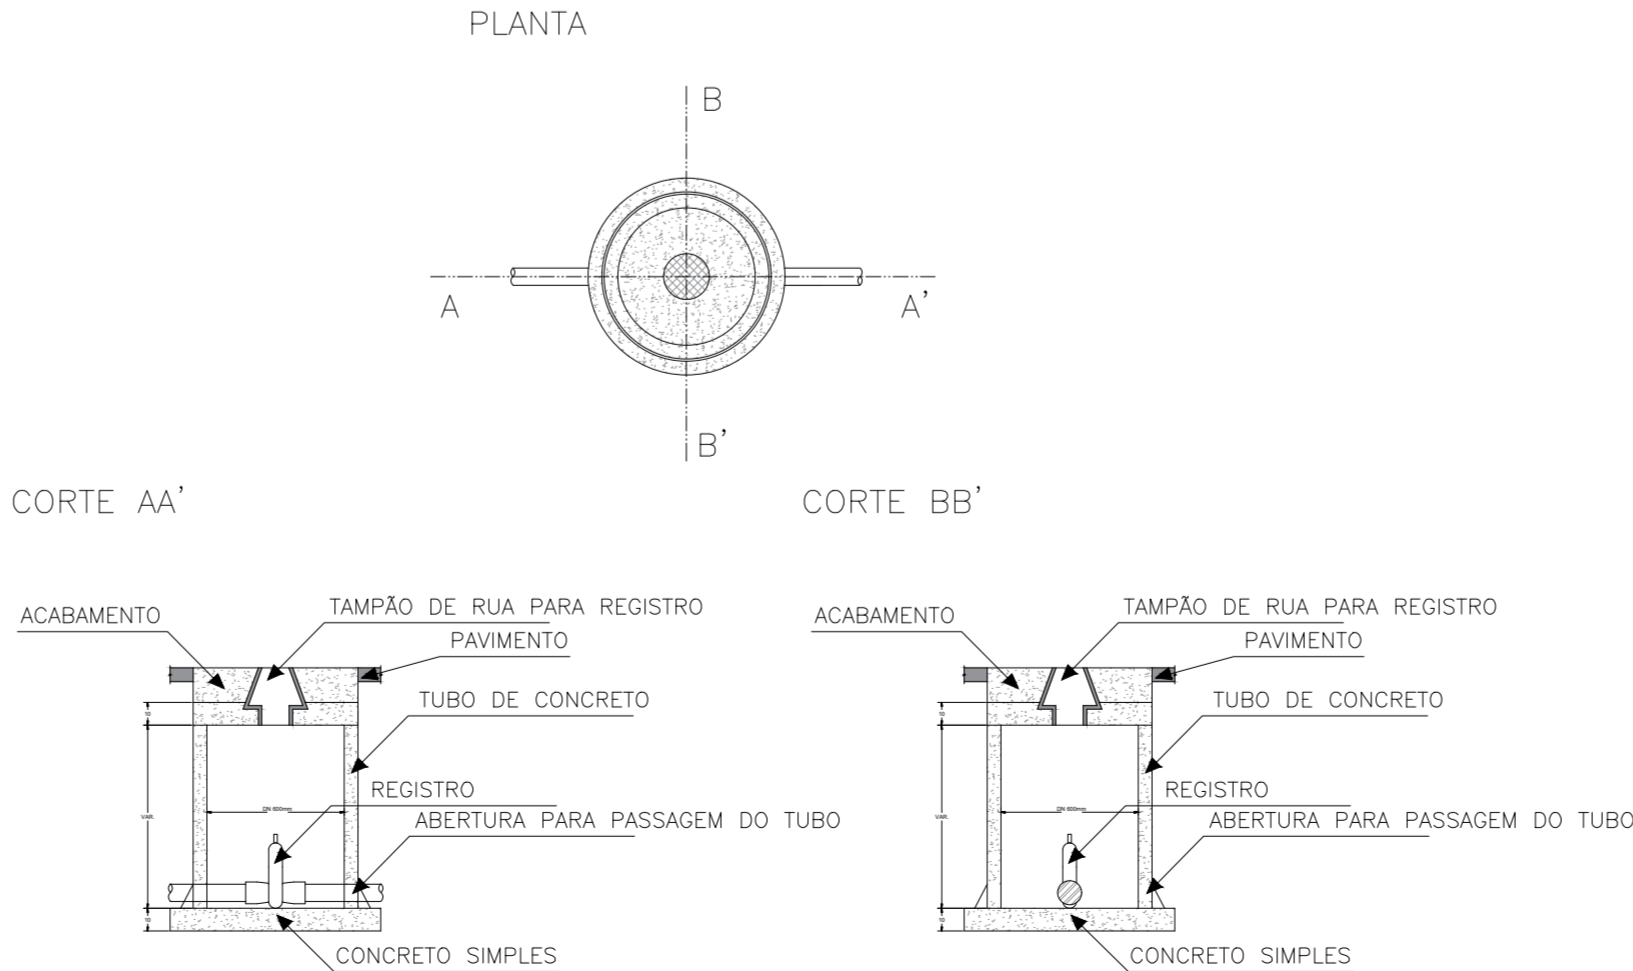

CAIXA DE PROTEÇÃO DE DESCARGA

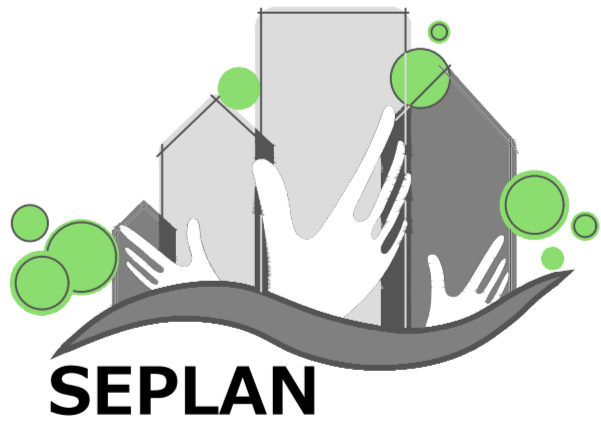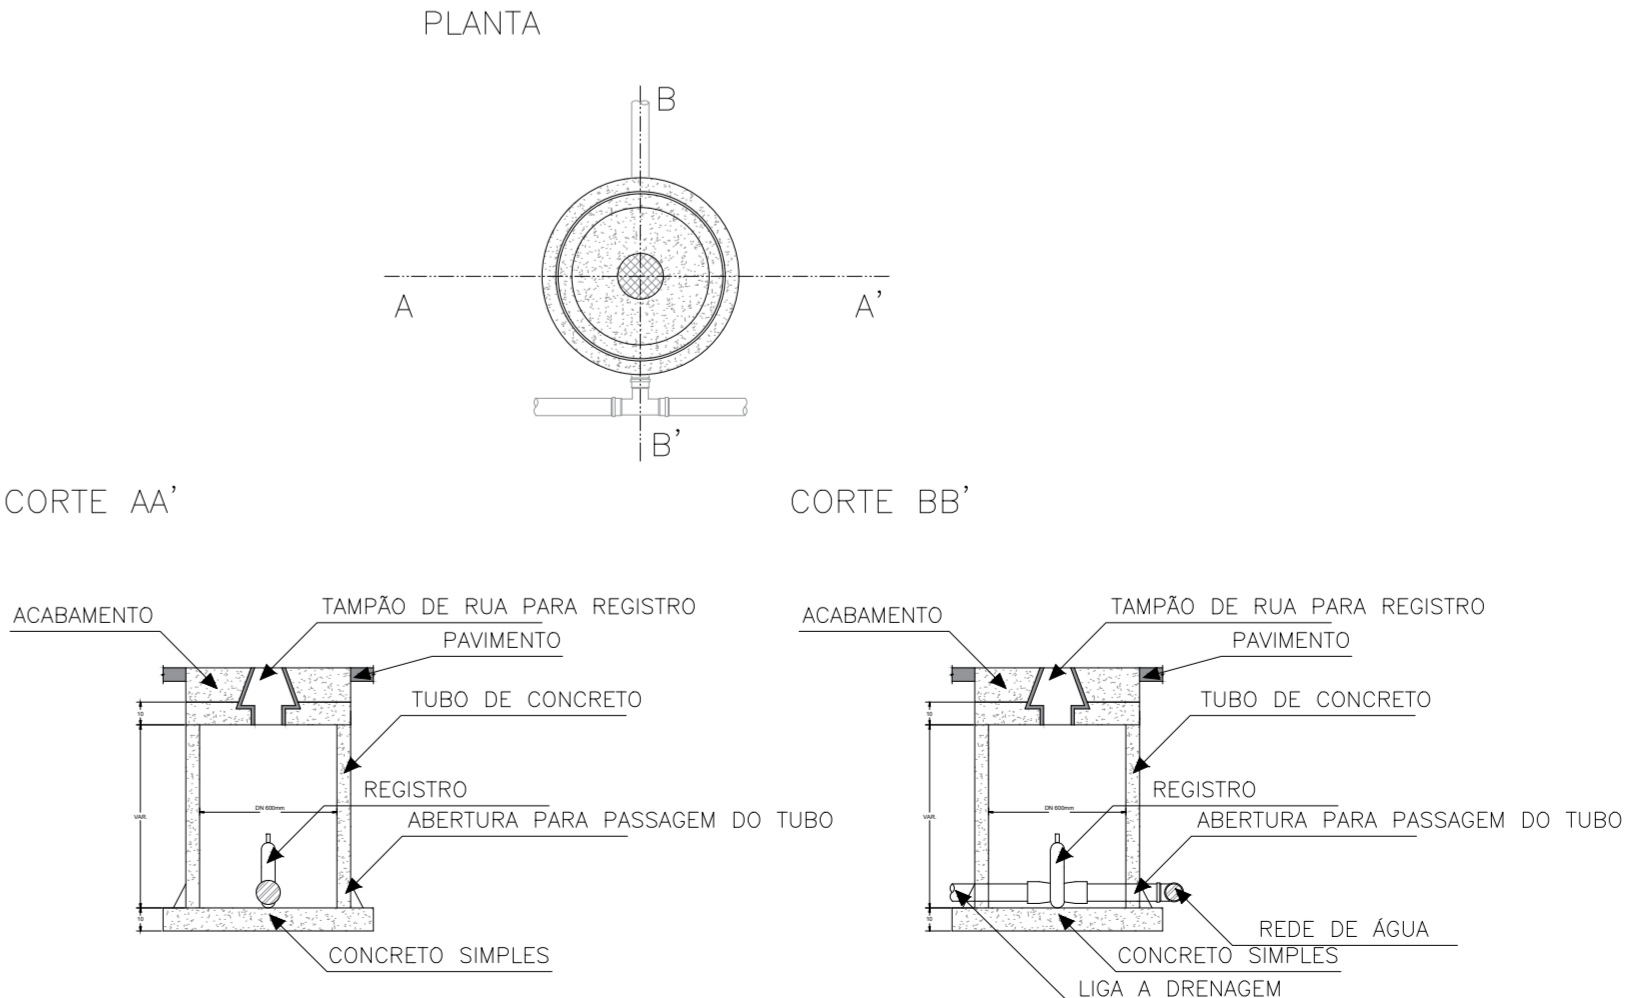

PREFEITURA
DE TIMBÓ

SECRETARIA MUNICIPAL
DE PLANEJAMENTO

Obra: Projeto de Pavimentação Asfáltica RUA POMERODE			
Endereço: Rua Pomerode			
Projeto: Projeto de Rede de Água			
Resp. Técnico Projeto:			
Data: JUN/2018	Escala: 1 / 500	Área: 74745,26m²	Prancha: RED 05