



A COBERTURA SEGUIRÁ A INCLINAÇÃO DA COBERTURA EXISTENTE DEVEREM SER RETIRADOS OS CABRÓS, A CADA CINCO(5) CABRÓS RETIRA-SE TRÊS(3), PERMITINDO UM ESPAÇAMENTO MAIOR. DEVEREM SER RETIRADOS TODOS OS BARRAÇOS DE TELHA NO LOCAL DOS BARRAÇOS DE TELHA NÃO SERÁ SER COLOCADO BARROTE DE 5x10 PARA FIXAÇÃO DA TELHA SANDUICHE. ESTA DISPOSIÇÃO DEVERÁ SER FEITA NUM DISTANCIAMENTO A CADA 1,80M. NA EXTREMIDADE DA TELHA DEVE SER OBSERVADO O AVANÇO DE 15CM DA CHAPA SUPERIOR A FIM DE FAZER UMA PINGADEIRA. TODA A COBERTURA DEVERÁ TER CALHA EXTERNA.


PLANTA DE COBERTURA
ESCALA1/100

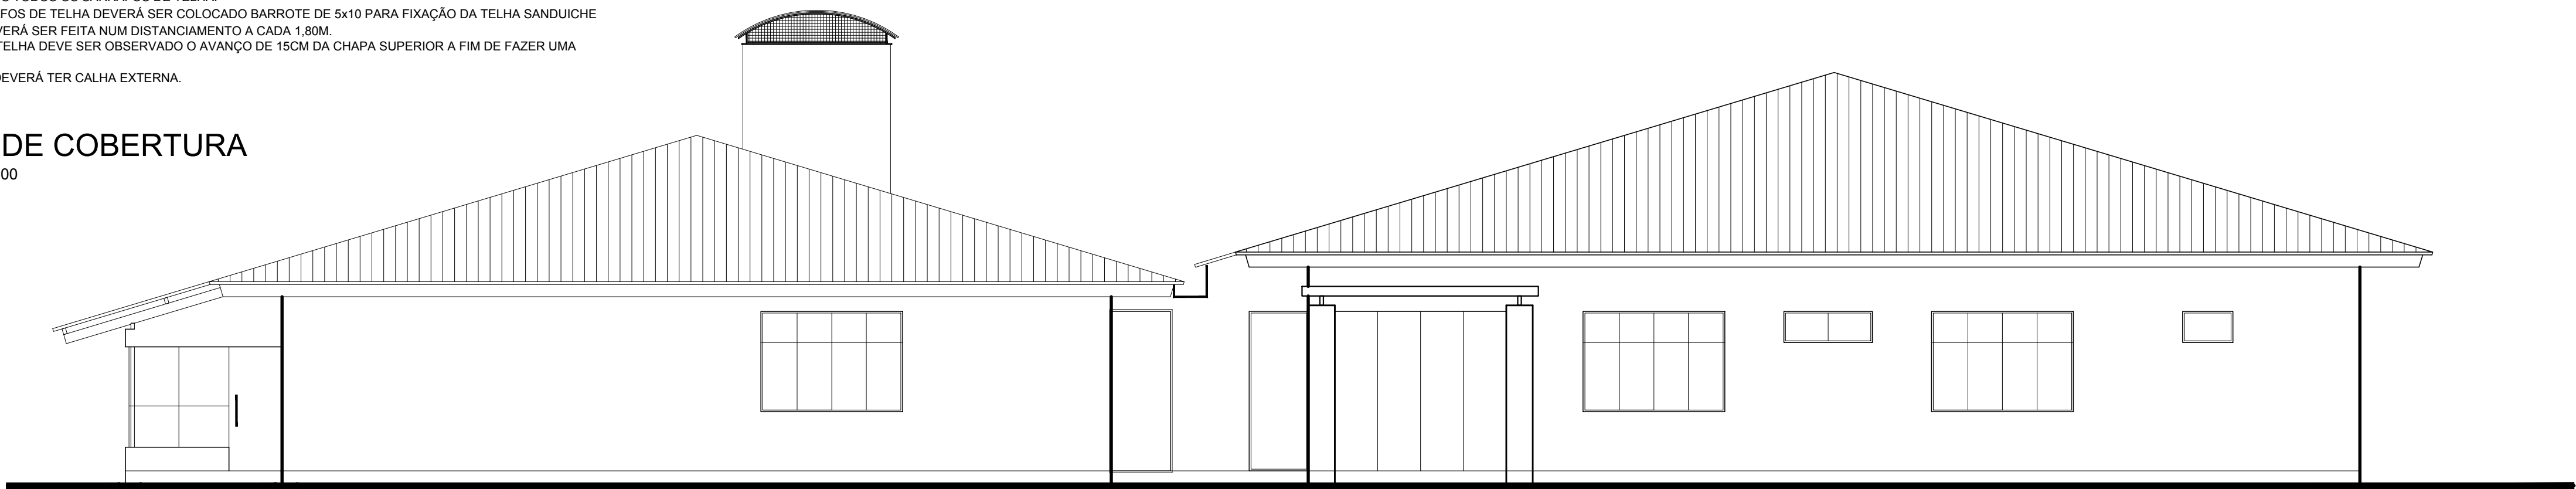


FACHADA RUA ITAPEMA
ESCALA1/75

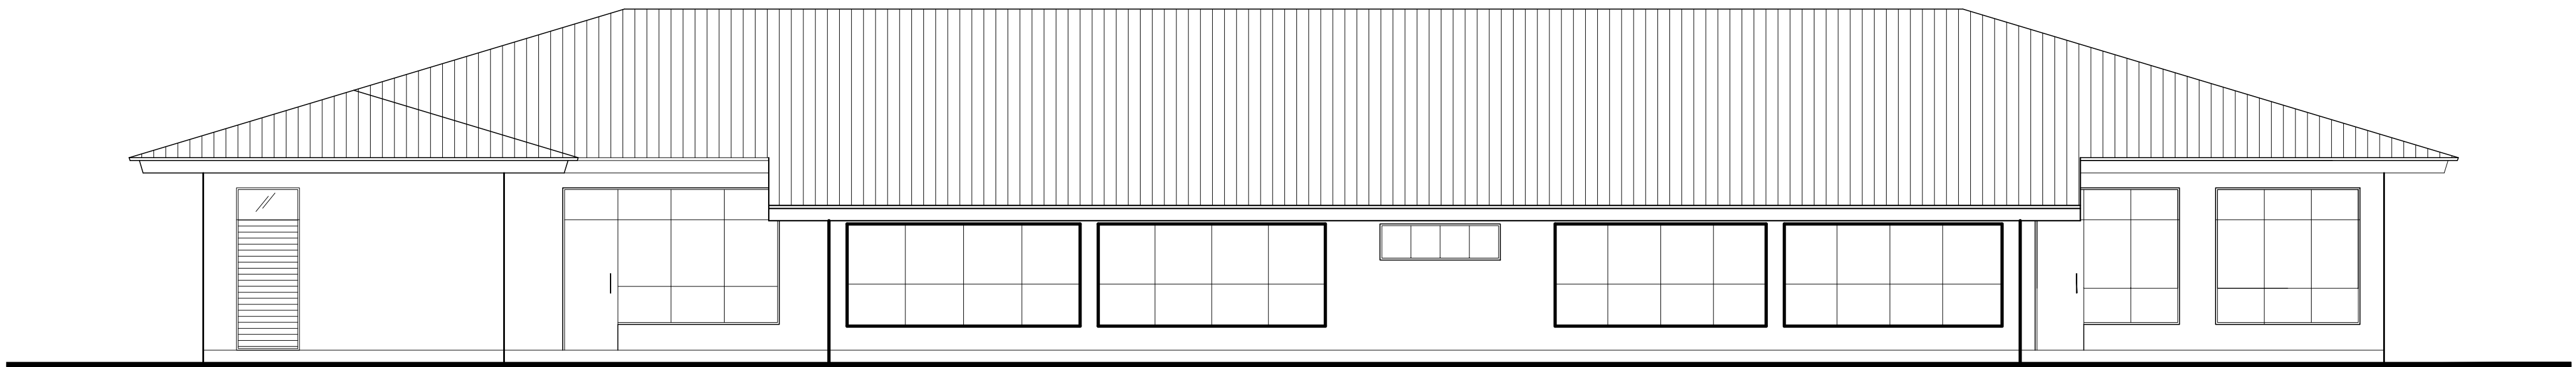

FACHADA RUA ITUPORANGA
ESCALA1/75

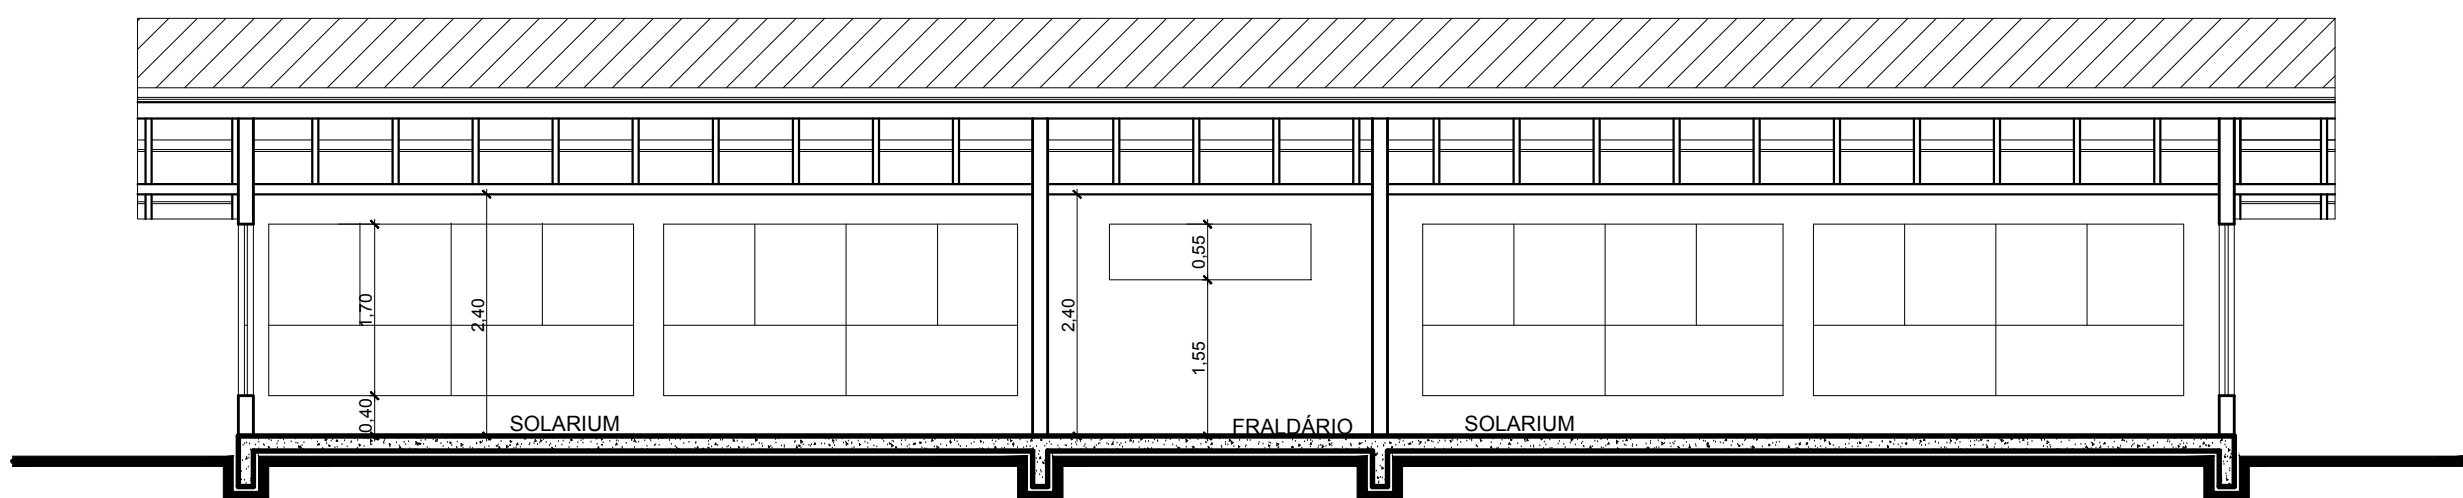


CORTE CD
ESCALA1/75

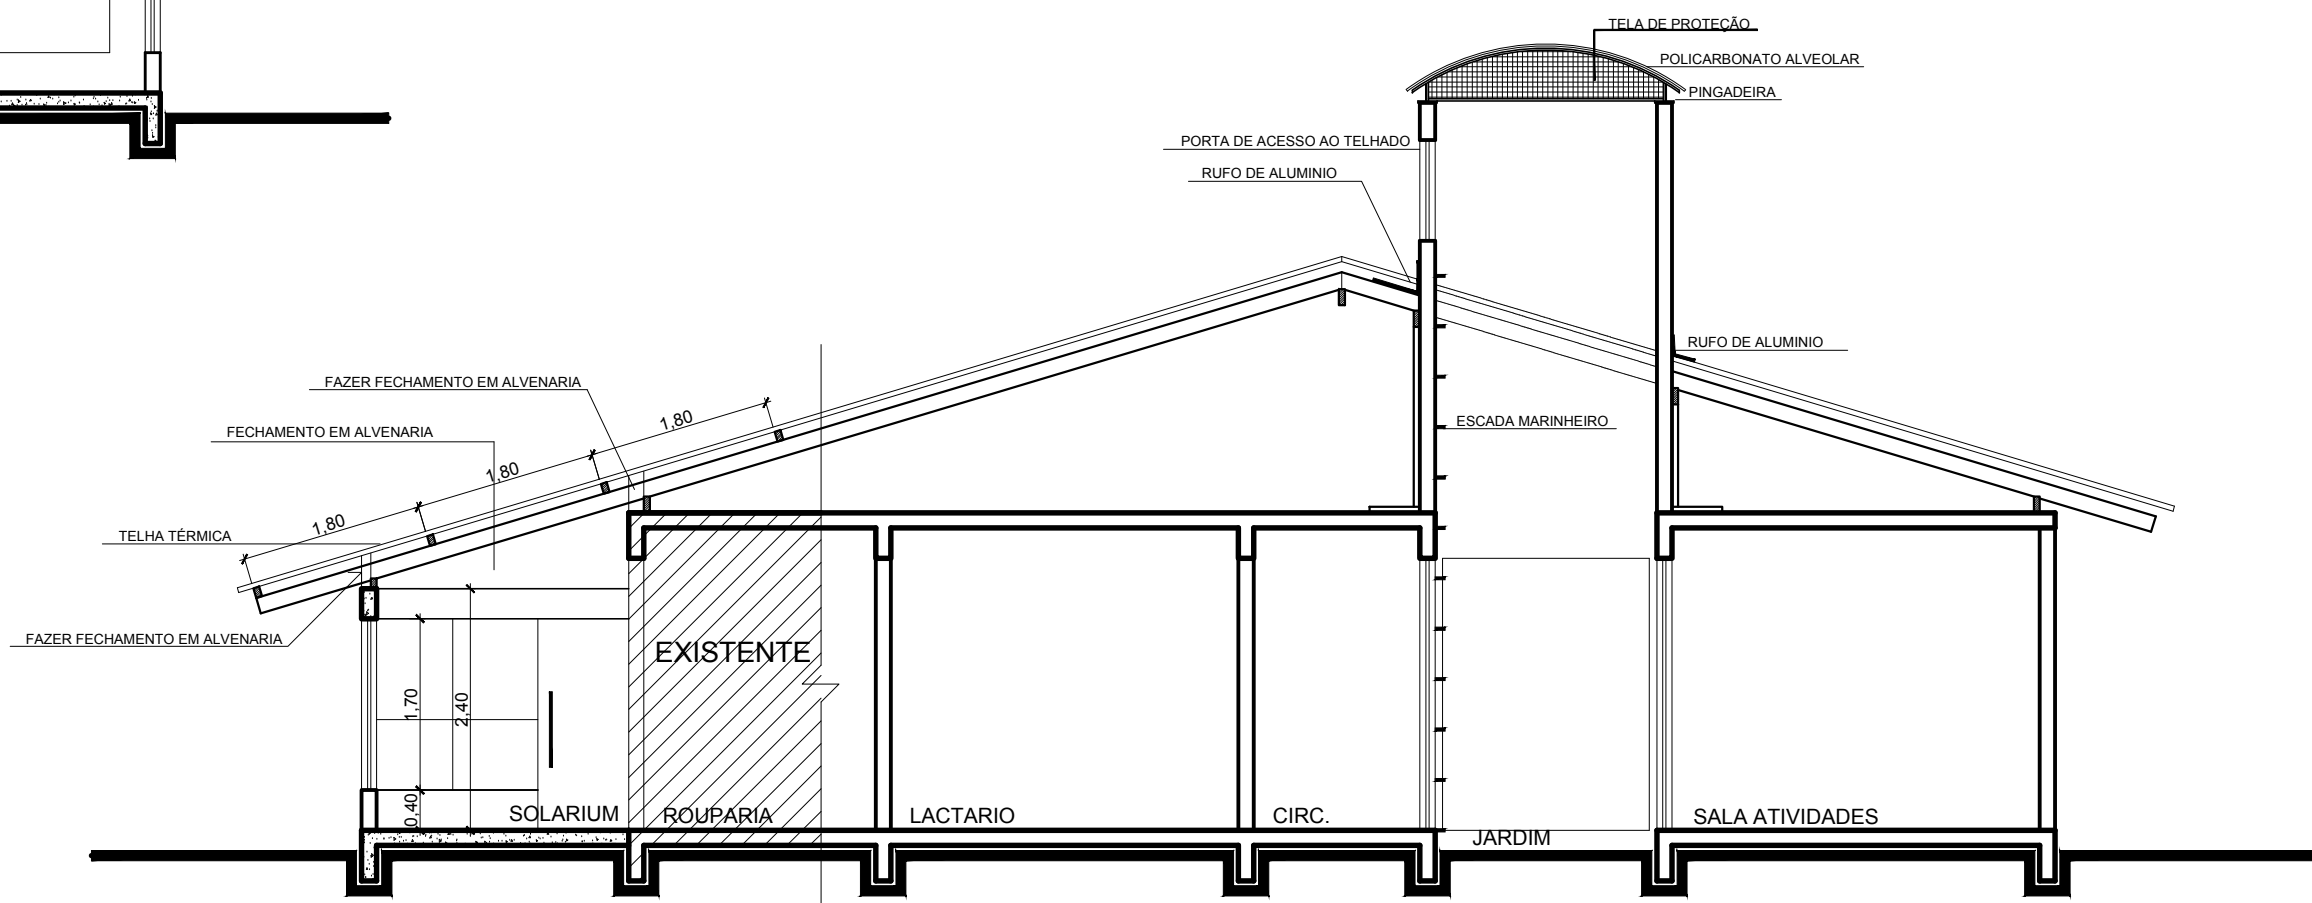

CORTE AB
ESCALA1/75

Carimbos:

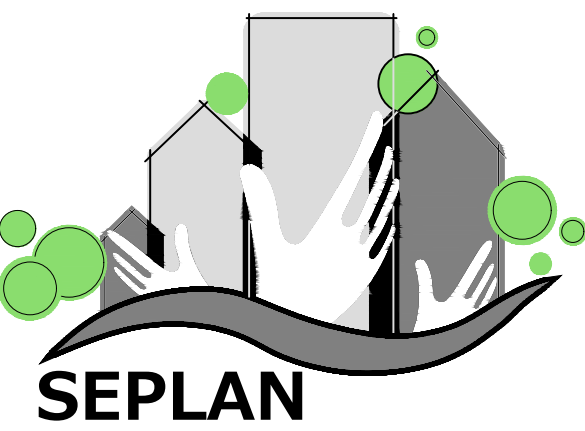

PREFEITURA
DE TIMBÓ

SECRETARIA MUNICIPAL
DE PLANEJAMENTO

Obra:	NEI SONHO DE CRIANÇA Ampliação de Alvenaria e Reforma		
Endereço:	Rua Itapema Bairro Quintino - Timbó - SC		
Projeto:	PLANTA DE COBERTURA / FACHADA / CORTE		
Resp. Técnico Projeto:			
Data:	Escala:	Área:	Prancha:
JUN./2018	1/75	52,47m²	ARQ.04