




FACHADA 1
ESC.....1/75

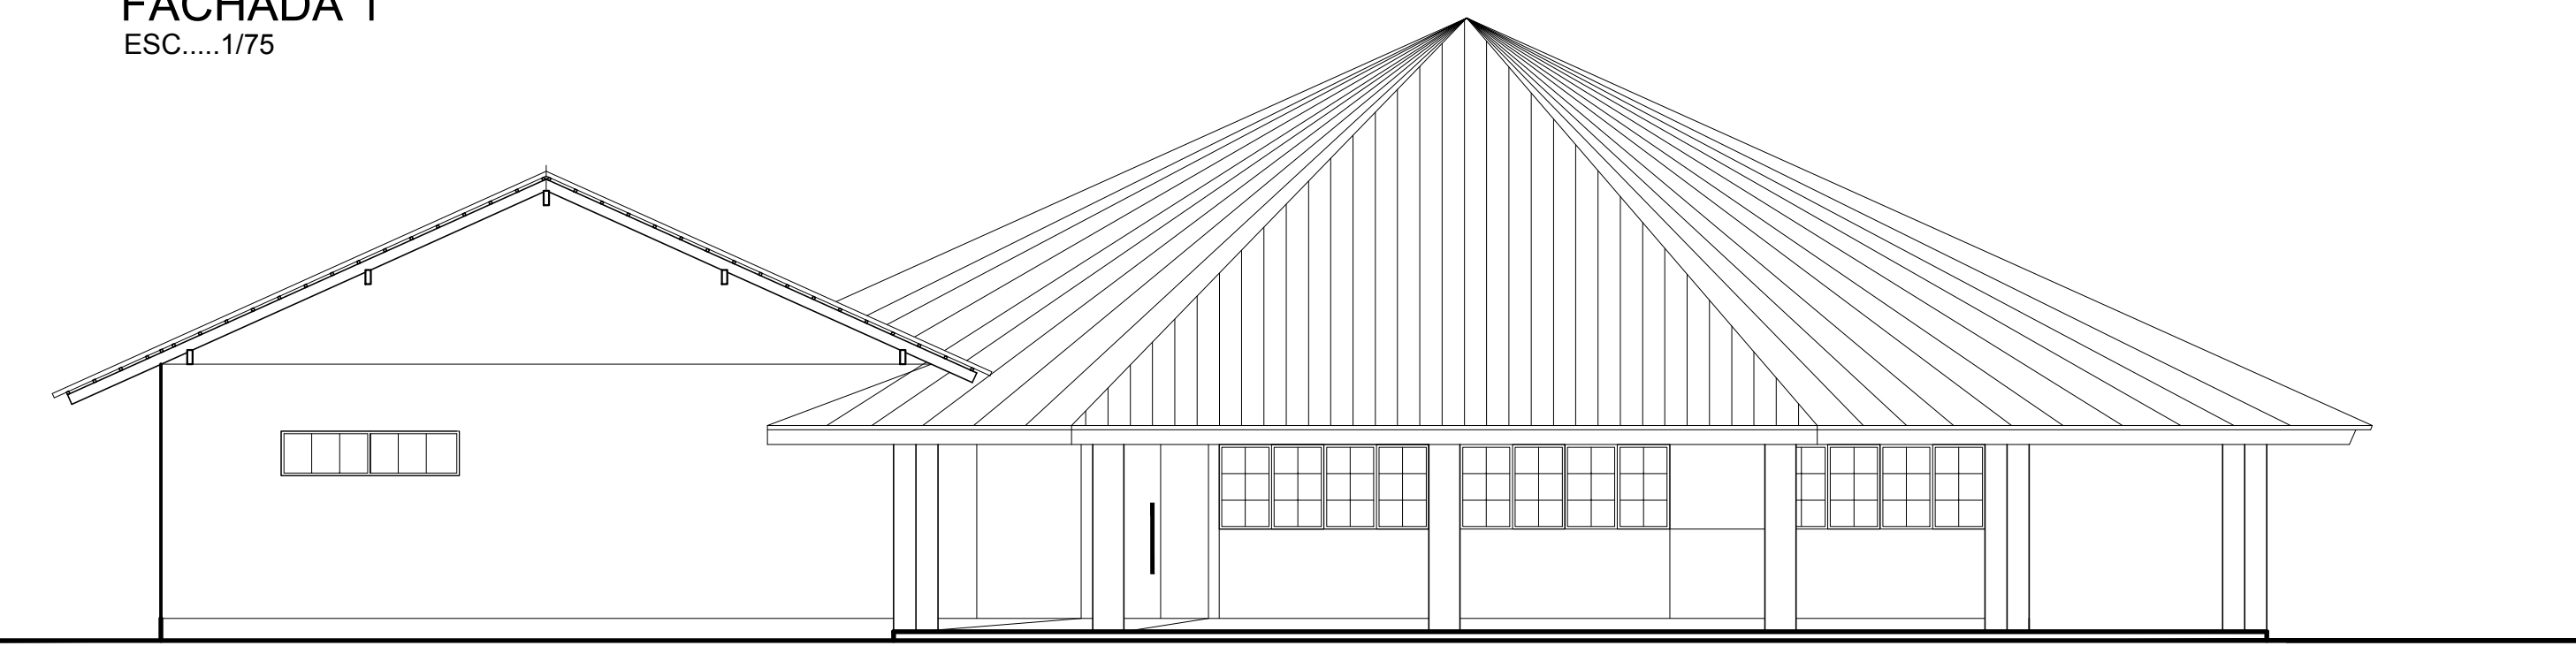


FACHADA 2
ESC.....1/75

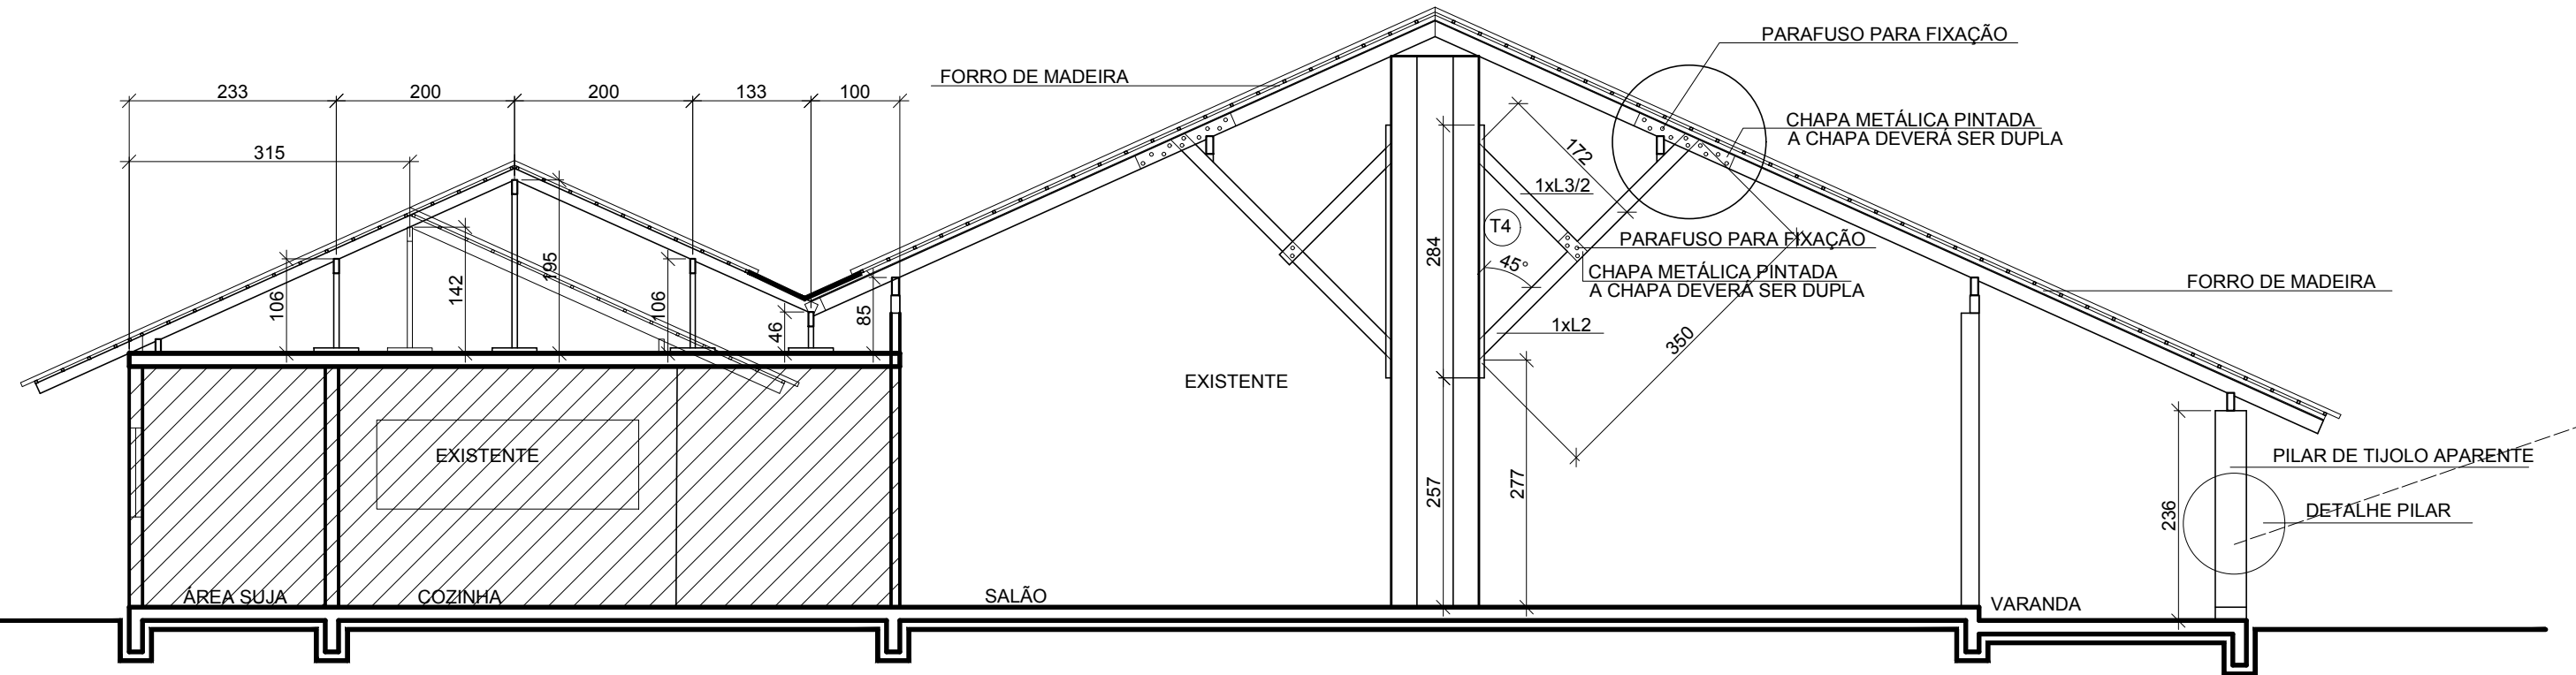


CORTE EF
ESC.....1/75

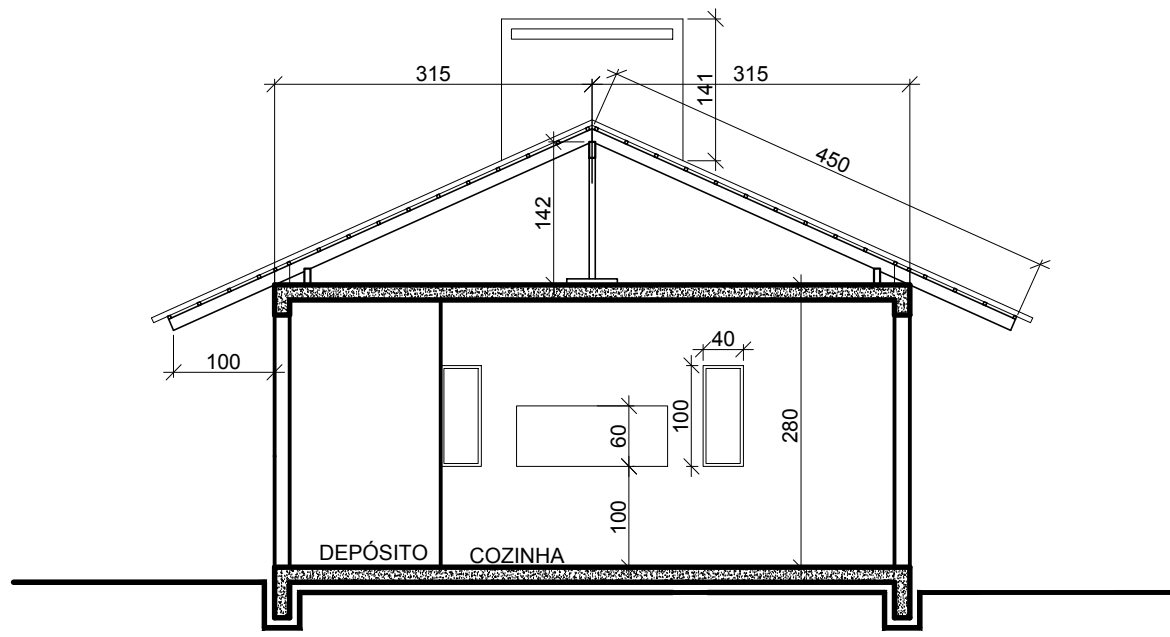

CORTE AB
ESC.....1/75

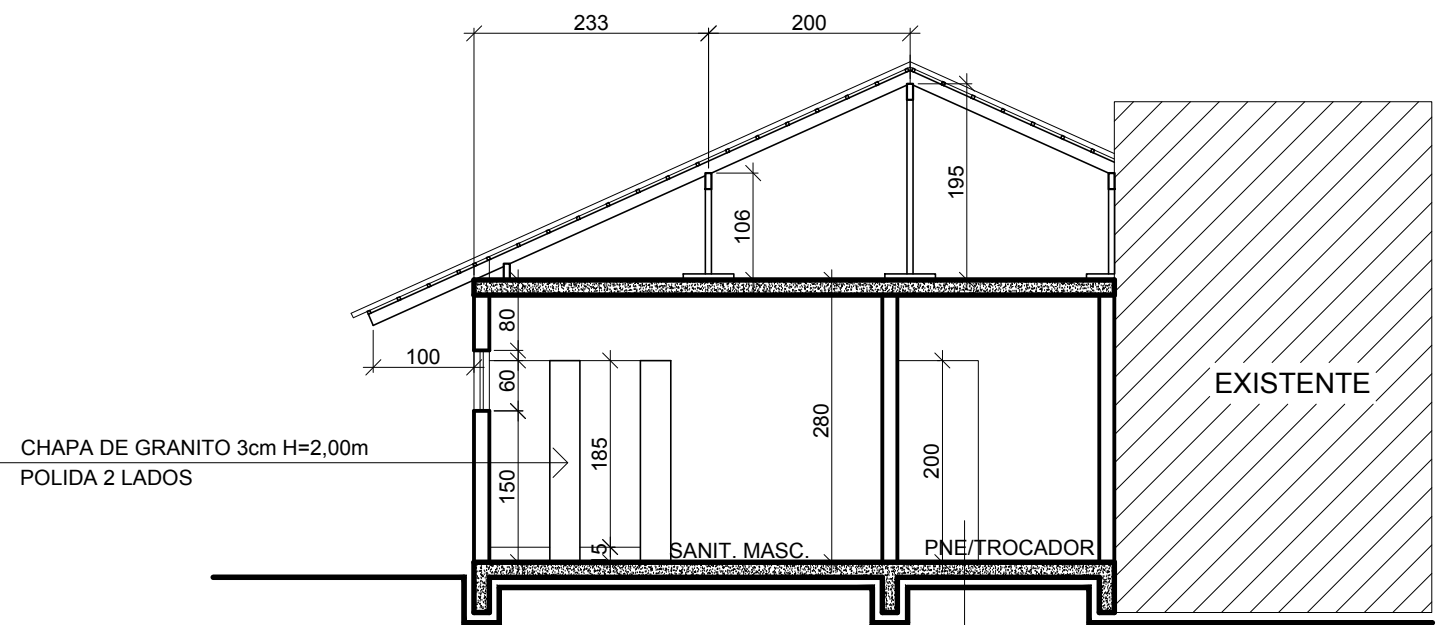


CORTE CD
ESC.....1/75

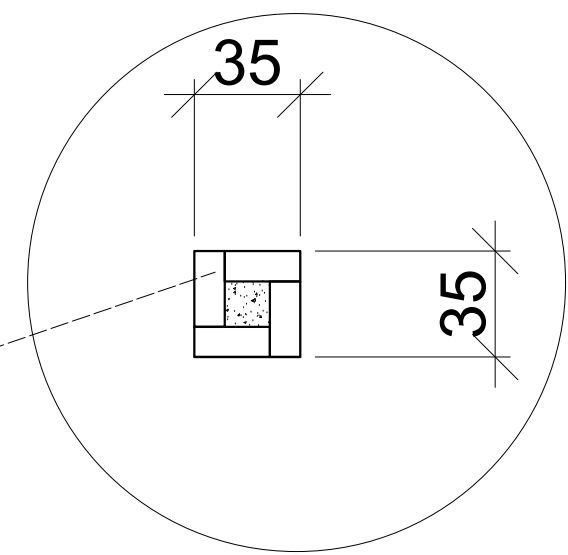

DETALHE PILAR

Carimbos:

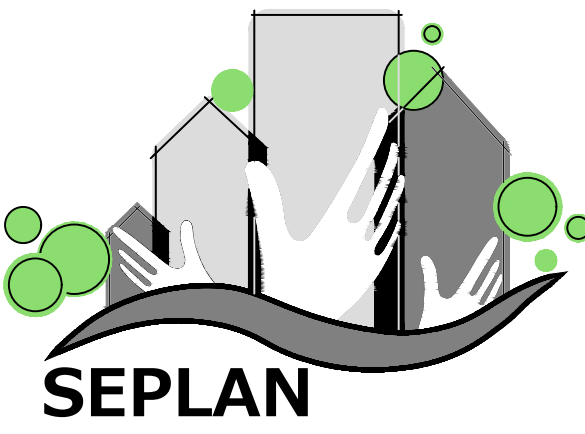

**PREFEITURA
DE TIMBÓ**

**SECRETARIA MUNICIPAL
DE PLANEJAMENTO**

Obra: **RESTAURANTE JARDIM BOTÂNICO**
Ampliação de Alvenaria - SANITÁRIOS

Endereço: Rua Belo Horizonte
Bairro das Capitais - Timbó - SC

Projeto: **CORTES - FACHADA**

Resp. Técnico Projeto:

Data:	Escala:	Área:	Prancha:
MAR./2018	1/75	Ampliação: 46,21 m² Reforma: 371,35 m²	ARQ.04