



LEI Nº 9.630, DE 19 DE FEVEREIRO DE 1998 - ART. 12 - A PROTEÇÃO AOS DIREITOS DE QUE TIHA ESTA LEI INDEPENDENTE DE REGISTRO.
 ART. 13 - O PROJETO DE OBRAS DE INFRA-ESTRUTURA DE ÁGUA E ESGOTO QUE FORAM ELABORADOS ANTES DE 1998, QUE NÃO FORAM REGISTRADOS, NÃO PERDEM A VALIDADE, MAS NÃO PODERÃO SER UTILIZADOS PARA A AUTORIZAÇÃO DE OBRAS, POR
 QUANTO ÀS MODALIDADES, TÃO COMO A REPRODUÇÃO PARCIAL OU INTEGRAL.
 CONFORME LEI Nº 13.174, DE 24/12/1996 - ART. 17 - A REPRODUÇÃO DE PROJETO SOMENTE COM AUTORIZAÇÃO EXPRESSA DO AUTOR


Rua Rio de Janeiro - Calçada direita

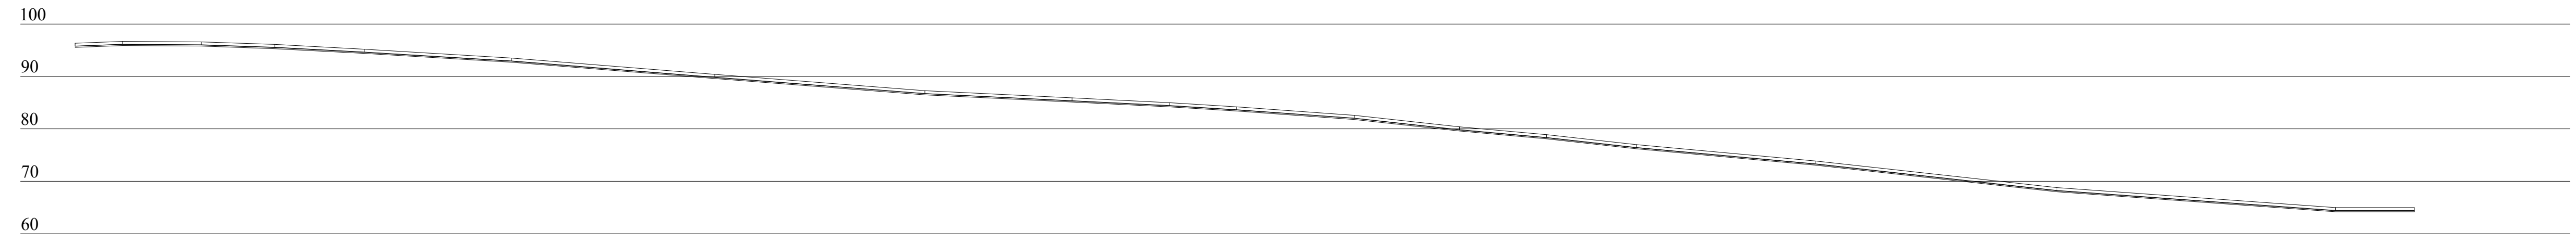


Rua Rio de Janeiro - Calçada esquerda

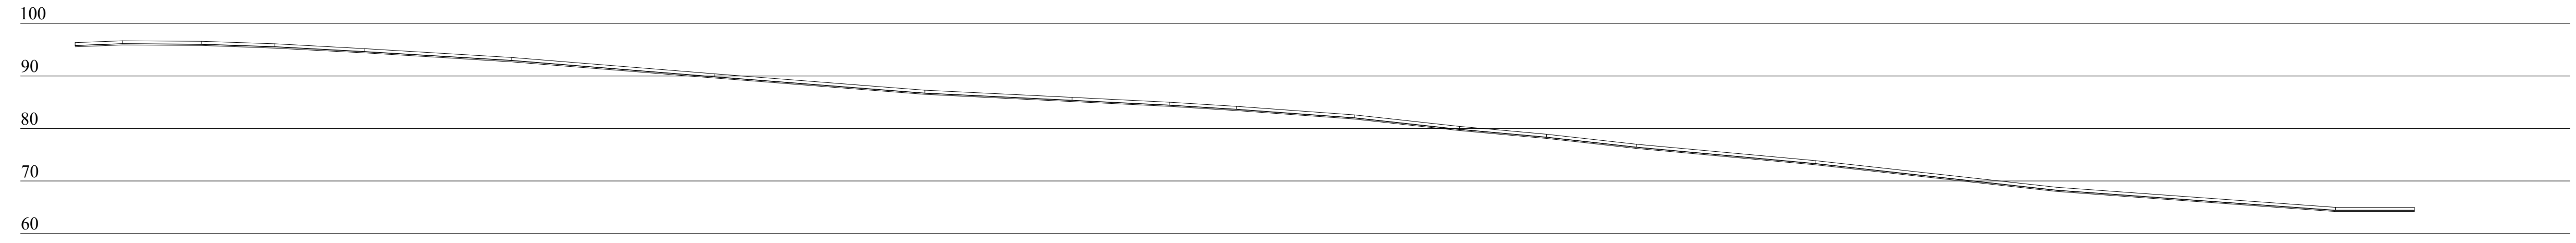


Rua Rio de Janeiro - Pista de rolamento

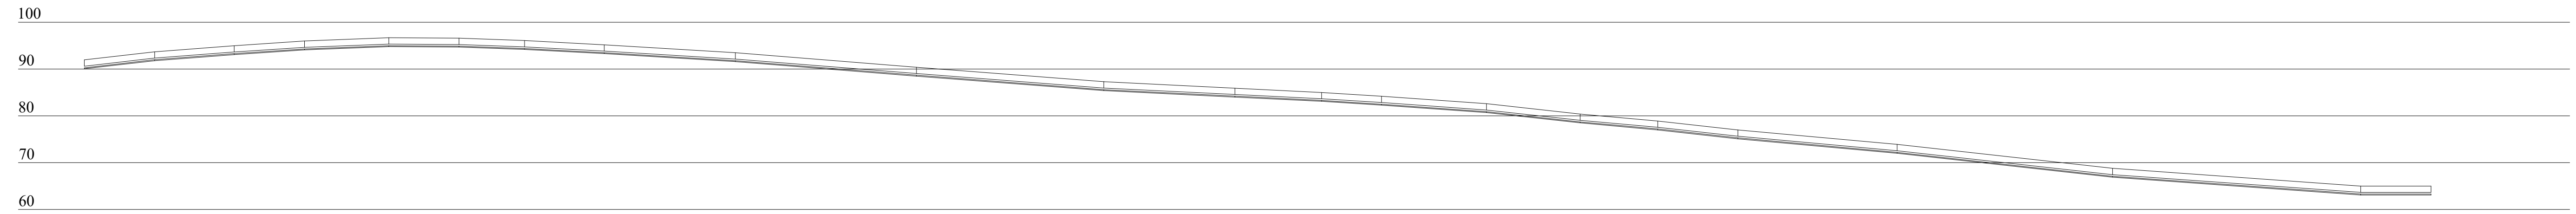


Rua Aristiliano Ramos - Calçada direita

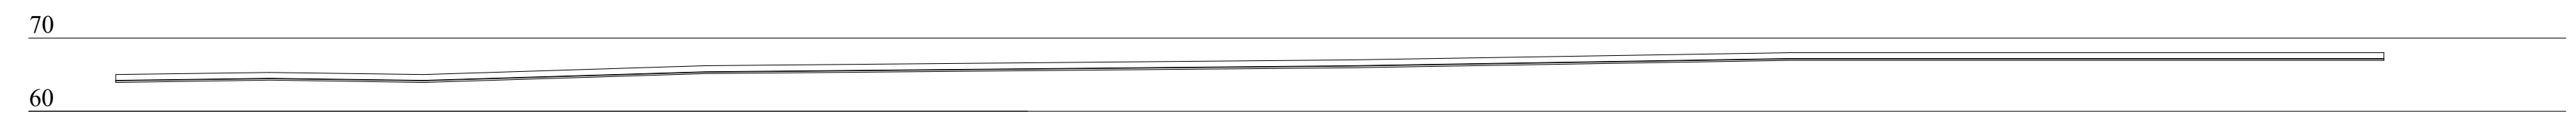

Rua Aristiliano Ramos - Calçada esquerda

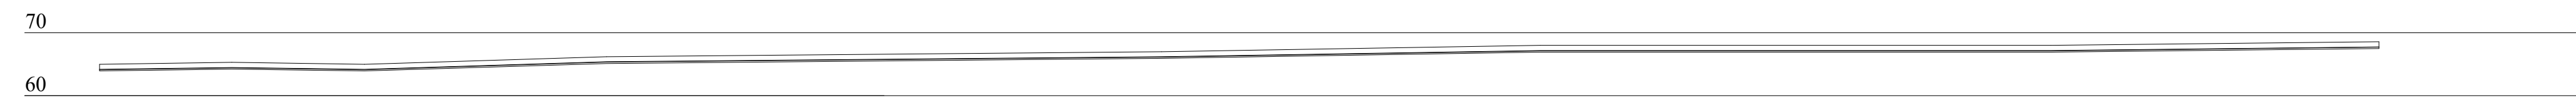

Rua Aristiliano Ramos - Pista de rolamento

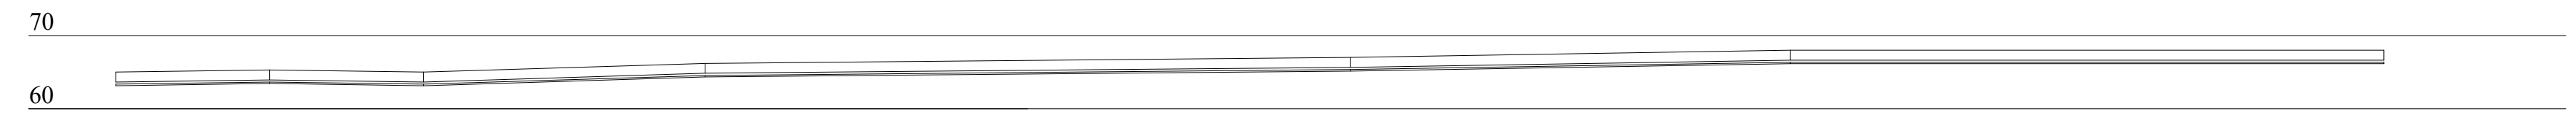

DETALHE 4 - PERFIS LONGITUDINAIS DAS REDES DE ADUÇÃO E DISTRIBUIÇÃO
 ESCALA - 1:75

ASSINATURAS	GUSTAVO HENRIQUE PEITRUKA ENG. CIVIL - CREA/SC nº 164497-0 RESPONSÁVEL TÉCNICO		WALDEMAR GEBAUER SERVIÇO AUTÔNOMO MUNICIPAL DE ÁGUA E ESGOTO DE TIMBÓ		
	Proprietário	SERVIÇO AUTÔNOMO MUNICIPAL DE ÁGUA E ESGOTO DE TIMBÓ		Metragem Corrida Tubulação	2.370,00 m
Endereço da obra	Rua Aristiliano Ramos, Das Capitais, Timbó/SC		Escala	Indicadas	
Obra	Implantação de adutora e rede de distribuição de água		Data	Agosto/2019	
Projetos	- DETALHE 4 - PERFIS LONGITUDINAIS DAS REDES DE ADUÇÃO E DISTRIBUIÇÃO		Desenho	Rodrigo	
			Tipo de projeto		
			Prancha	05/05	

